

Precios y cantidades de recursos requeridos por tipo

Obra 0701010 MEJORAMIENTO DE INFRAESTRUCTURAS UNAS -UNAS
 Subpresupuesto 083 SERVICIO DE ENCHAPADO DE CERAMICA Y PORCELANATO-BIBLIOTECA UNAS
 Fecha 21/06/2021
 Lugar 100601 HUANUCO - LEONCIO PRADO - RUPA-RUPA

Código	Recurso	Unidad	Cantidad	Precio S/.	Parcial S/.
MANO DE OBRA					
0147010002	OPERARIO	hh	352.9119		
0147010004	PEON	hh	272.4274		
MATERIALES					
0230000008	FRAGUA PARA CERAMICA	kg	65.8800		
0230240011	PRIMER ACRILICO	gal	2.9940		
0230460048	PEGAMENTO PARA CERAMICAS	bls	40.3430		
0230460050	PEGAMENTO PARA PORCELANATO BOLSA DE 25 kg	bls	43.0172		
0240130053	CERAMICA NACIONAL DE 40X40 ALTO TRANSITO	m2	127.2075		
0240130057	PORCELANATO COLOR BEIGE DE 60X60	m2	142.2885		
0252950008	CANTONERAS DE ALUMINIO 2"	m	25.2000		
0273150008	CRUCETA	c	6.5881		
EQUIPOS					
0337010001	HERRMEINTAS MANUALES	%MO			



Presupuesto

Presupuesto 0701010 MEJORAMIENTO DE INFRAESTRUCTURAS UNAS-UNAS
 Subpresupuesto 083 SERVICIO DE ENCHAPADO DE CERAMICA Y PORCELANATO-BIBLIOTECA UNAS
 Cliente UNIVERSIDAD NACIONAL AGRARIA DE LA SELVA
 Lugar HUANUCO - LEONCIO PRADO - RUPA-RUPA

Costo al 21/06/2021

Item	Descripción	Und.	Metrado	Precio S/.	Parcial S/.
01	SERVICIOS DE ENCHAPADOS DE PISOS-BIBLIOTECA UNAS				
01.01	SERVICIO DE ENCHAPADO DE CERAMICA DEL AREA DE POLITICAS BIBLIOTECARIAS ,AREA DE DESARROLLO DE COLECCIONES,AREA DE PROCESOS TECNICOS Y DE SECRETARIA				
01.01.01	TRABAJOS PRELIMINARES				
01.01.01.01	DESENCHAPADO DE CERAMICA EXISTENTE	m2		121.15	
01.01.01.02	LIMPIEZA DE PISO PARA RECIBIR ENCHAPE DE PORCELANATO	m2		121.15	
01.01.01.03	LIMPIEZA FINAL DE OBRA	m2		121.15	
01.01.02	PISOS Y PAVIMENTOS				
01.01.02.01	PISO DE CERAMICA NACIONAL DE 40X40 ANTIDESLIZANTE	m2		121.15	
01.02	SERVICIO DE ENCHAPADO DE PORCELANATO DEL AREA DE INGRESO ,ESCALERA Y RAMPA DE LA BIBLIOTECA -UNAS				
01.02.01	TRABAJOS PRELIMINARES				
01.02.01.01	DESENCHAPADO DE CERAMICA EXISTENTE	m2		62.00	
01.02.01.02	LIMPIEZA DE PISO PARA RECIBIR ENCHAPE DE PORCELANATO	m2		118.37	
01.02.01.03	LIMPIEZA FINAL DE OBRA	m2		118.37	
01.02.02	PISOS Y PAVIMENTOS				
01.02.02.01	PISO DE PORCELANATO Gres Porcelánico Granada Terra Marrón Rústico 60x60 cm para piso	m2		118.37	
01.02.03	GRADAS Y ESCALERA				
01.02.03.01	REVESTIMIENTO DE GRADAS DE ESCALERA CON PORCELANATO Gres Porcelánico m Granada Terra Marrón Rústico 60x60 cm para piso	m		24.00	
01.02.03.02	CANTONERA DE PERFIL ESTRIADO	m		24.00	

Costo Directo

SON :




Fecha :

28/01/2022 10:14:04

PISTA CALLE-7


VEREDA

PARQUEO

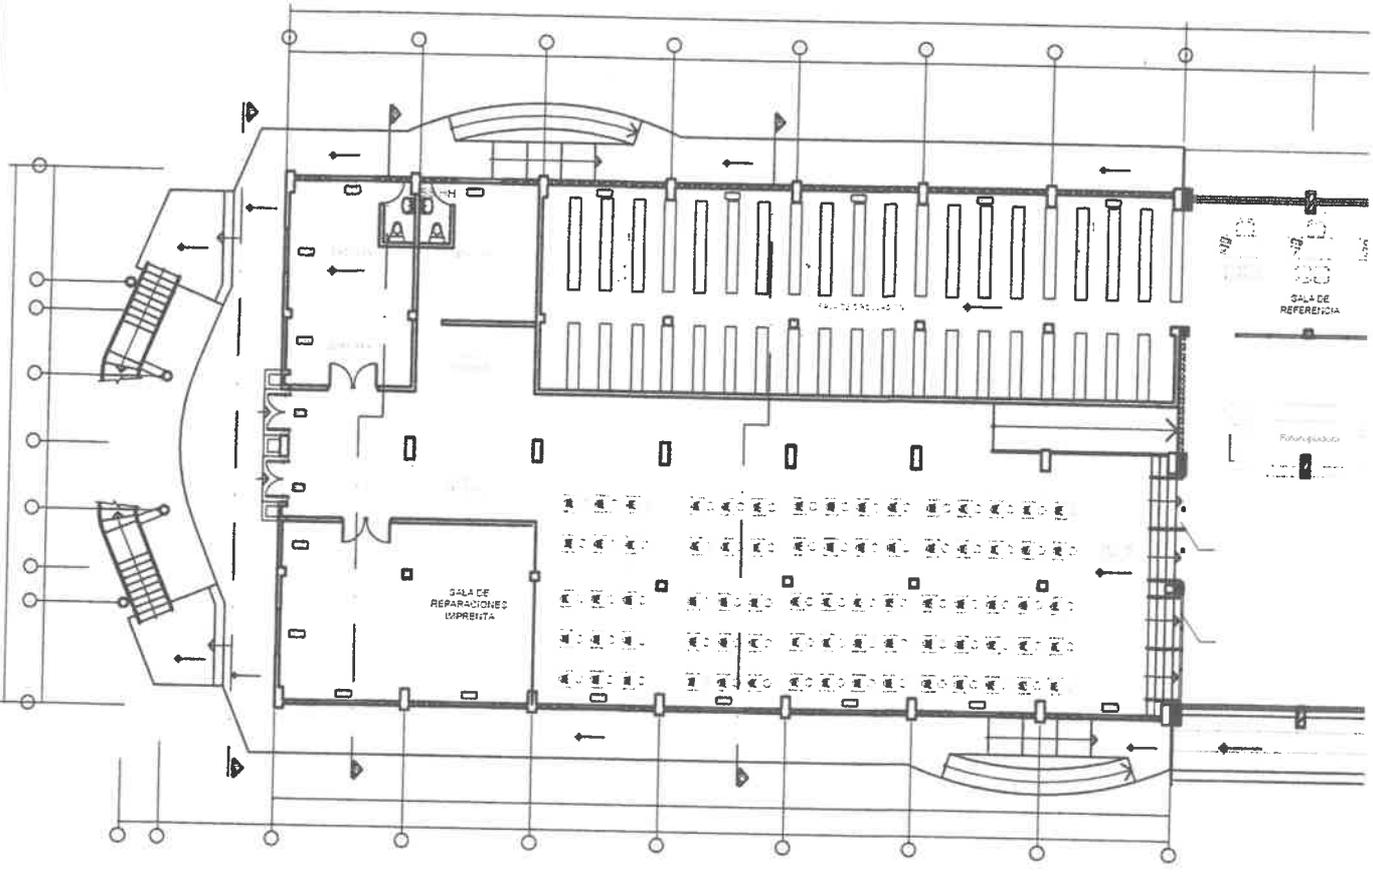

PLANTA PRIMER PISO

ESCALA 1:200

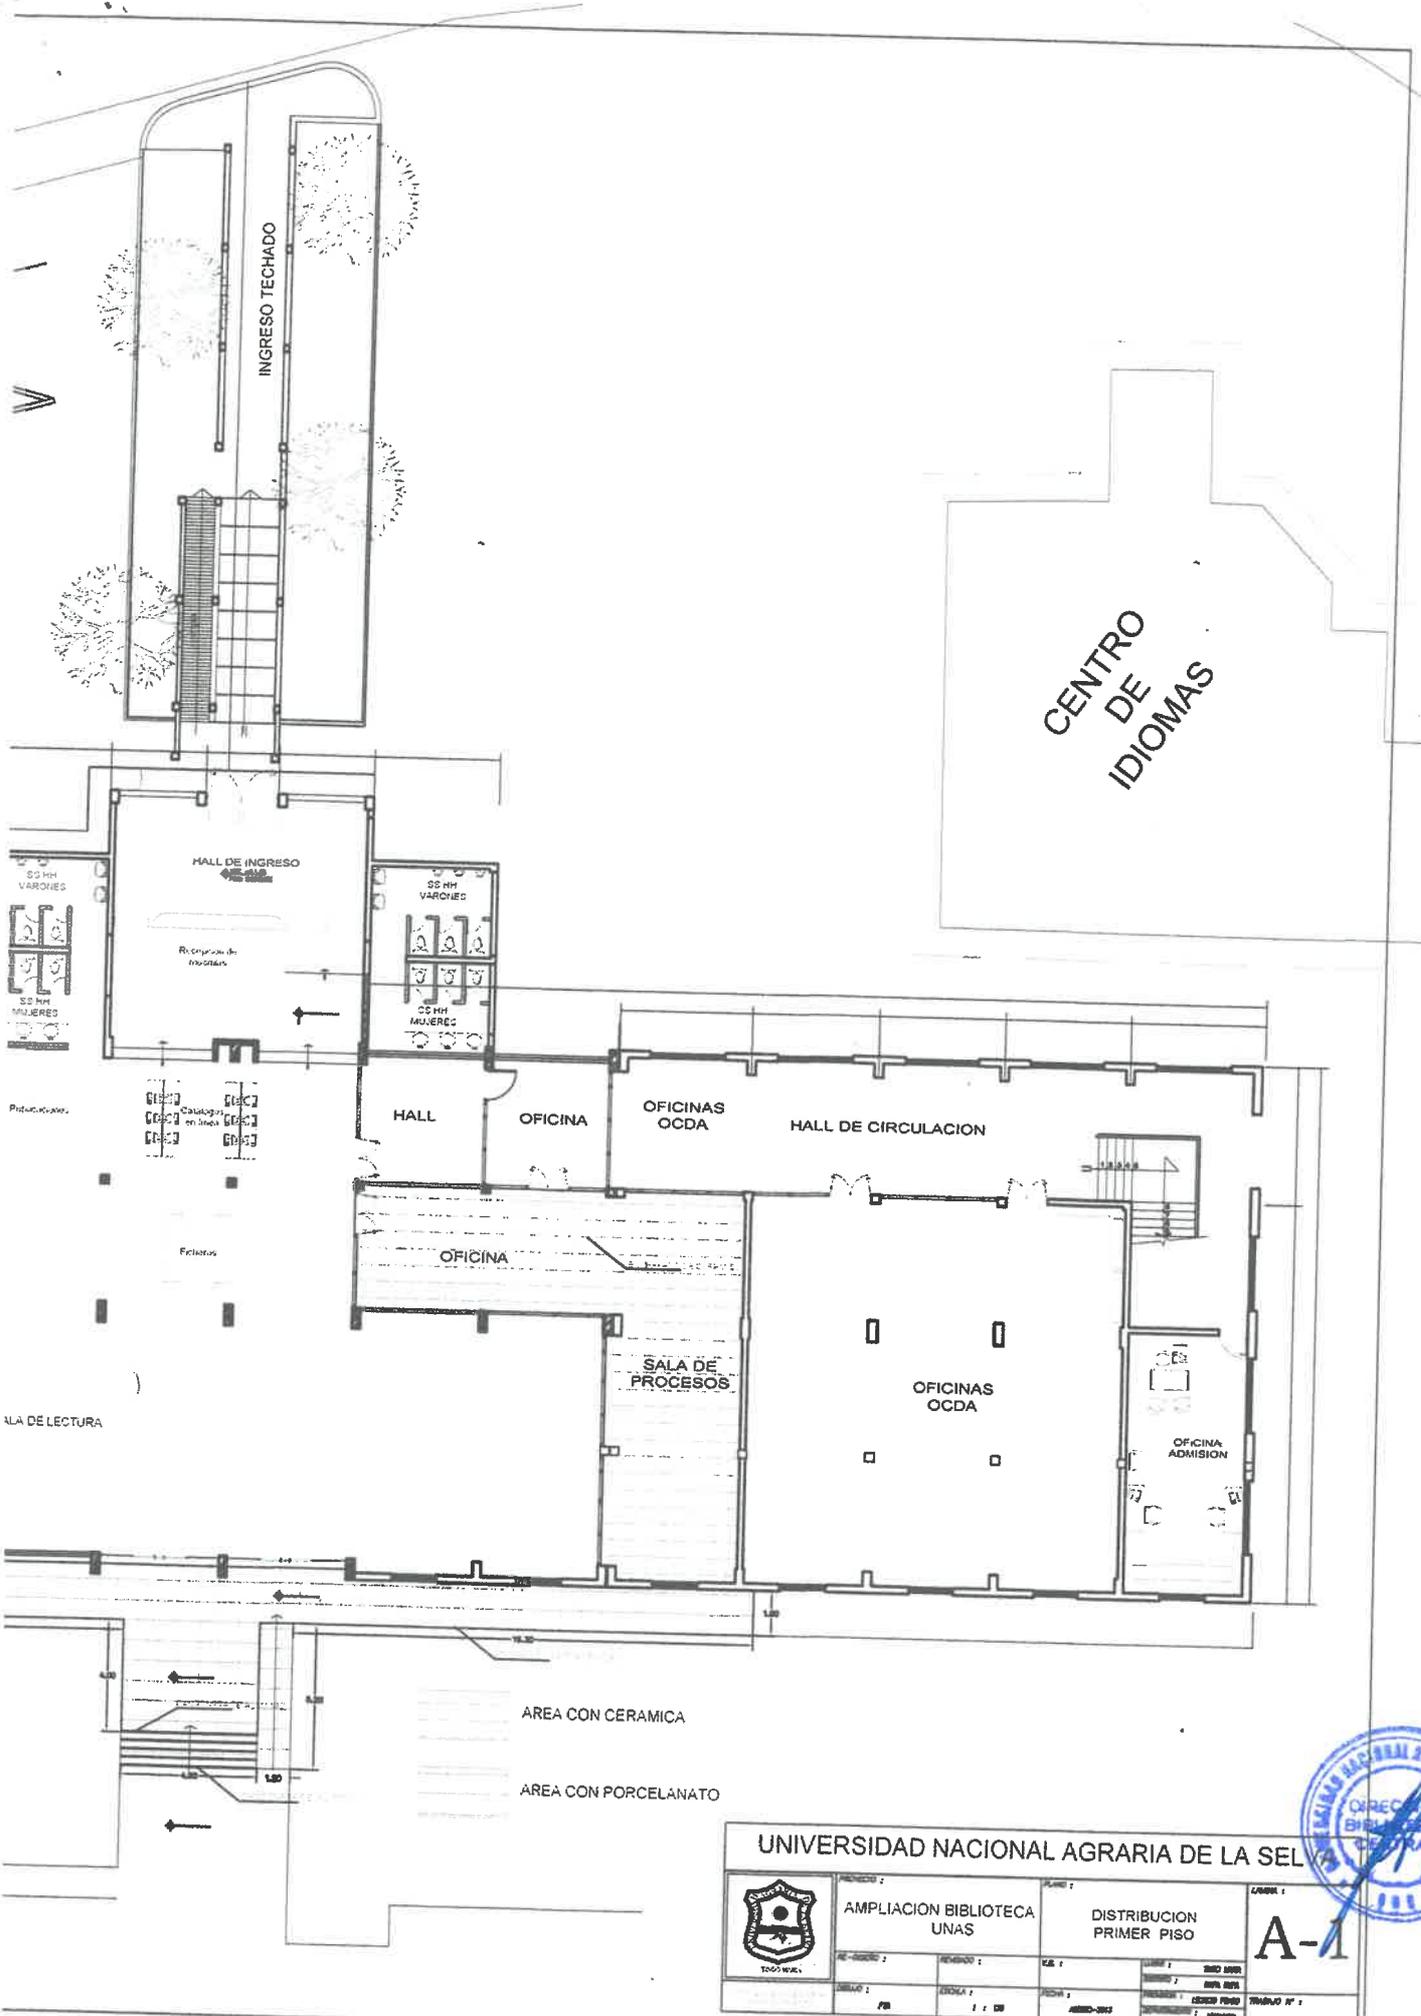

UNIVERSIDAD NACIONAL AGRARIA DE LA SELVA

 TIGRES VIVOS	TÍTULO 2 AMPLIACION BIBLIOTECA UNAS	PLANO 1 DISTRIBUCION PRIMER PISO	LABOR 1 A-1
	AUTOR 2 FECHA 2 JUNIO-2012	DISEÑO 1 FECHA 1 JUNIO-2012	CAL 1 FECHA 1 JUNIO-2012

