

UNIVERSIDAD NACIONAL AGRARIA DE LA SELVA

UNIDAD EJECUTORA DE INVERSIONES
TINGO MARIA

Universidad Nacional Agraria de la Selva
UNIDAD EJECUTORA DE
INVERSIONES

17 ABR 2022

SECRETARIA

N° Reg. 315 Hora 11:00

INFORME N° 010--2022-FYA-UEI-UNAS

A : VICTOR GERMAN COTRINA LEON
DIRECTOR DE LA UNIDAD EJECUTORA DE INVERSIONES - UNAS

DE : TEC FRANCISCO YSLA AREVALO

ASUNTO : SERVICIO DE REEMPLAZO DE CALAMINA, CIELO RASO Y CANALETAS DEL
LABORATORIO DE HARINAS Y FIDEOS DE LA FACULTAD DE INGENIERÍA EN
INDUSTRIAS ALIMENTARIAS DE LA UNAS

REFERENCIA : INSPECCION IN SITU

FECHA : TINGO MARÍA 11 DE ABRIL DE 2022

Por intermedio del presente, me dirijo a Usted con la finalidad de informarle que se ha realizado la inspección de al Laboratorio de Harinas y Fideos de la Facultad de Ingeniería en Industrias Alimentarias ; en la cual se pudo constatar la necesidad urgente de realizar el cambio de la cobertura y las canaletas existentes ; la misma que actualmente es de tijerales metálicas tipo cerchas , correas de madera y cobertura de taja andina de 1.18x0.74 m. la misma que se encuentra deteriorada existiendo filtraciones y deterioro del cielorraso ; se propone el cambio total de la cobertura ; para lo cual previamente se deberá desmontar la cobertura y correas de madera y adecuar las correas de tubo de 40x80 mm x2.5 mm , sobre las que irá la cobertura de planchas de Aluzinc de 0.40 mm . El trabajo incluye la rehabilitación del cielorraso en las zonas deterioradas , cambio de la canaleta pluvial en la parte frontal , y su respectivas bajadas de agua pluvial; por lo que le hago llegar el presupuesto para realizar la ejecución de los trabajos de rehabilitación.

TERMINOS DE REFRENCIA DE LA EJECUCION DEL SERVICIO

DESCRIPCION DEL SERVICIO : SERVICIO DE REEMPLAZO DE CALAMINA, CIELO RASO Y
CANALETAS DEL LABORATORIO DE HARINAS Y FIDEOS DE LA
FACULTAD DE INGENIERÍA EN INDUSTRIAS ALIMENTARIAS DE LA
UNAS

ÁREA REQUIRIENTE:

LABORATORIO DE HARINAS Y FIDEOS DE LA FACULTAD DE INGENIERÍA EN INDUSTRIAS
ALIMENTARIAS DE LA UNAS

REQUERIMIENTO DEL POSTOR

Perfil

El Ejecutor será persona natural o jurídica, con Registro Nacional de Proveedores vigente en la especialidad de Servicios y/o Ejecutor de Obras.

- Contar con herramientas y equipos para la ejecución del servicio.

01.01	TRABAJOS PRELIMINARES	und	METRADO
01.01	TRABAJOS PRELIMINARES		
01.01.01	DESMONTAJE DE TECHO ETERNIT	m2	243.00
01.01.02	DESMONTAJE DE CORREAS DE MADERA	m	252.00
01.01.03	DESMONTAJE DE CUMBRERA DE TEEJA ANDINA	m	10.00
01.01.04	DESMONTAJE DE CANALETA EXISTENTE	m	10.00
01.01.05	ACONDICIONAMIENTO DE TIJERALES METALICOS EXISTENTES (FIJACION, LIJADO PINTADO)	u	3.00



UNIVERSIDAD NACIONAL AGRARIA DE LA SELVA
UNIDAD EJECUTORA DE INVERSIONES
 TINGO MARIA

01.01.06	ACONDICIONAMIENTO ESTRUCTURA PARA COLOCACION DE CORREAS META. TRUBULAR	u	57.00
01.01.07	IMPLEMENTACION DE PLAN SEGURIDAD/PARA TRABAJO EN ALTURA	glb	1.00
01.01.08	LIMPIEZA FINAL DE OBRA	m2	252.00
01.02	REHABILITACION DE TECHO (CAMBIO DE TECHO)		
01.02.01	COBERTURA CON PLANCHA ALUZINC PRECOR -ALUCIN DE e=0.40 mm,PREPINTADO	m2	258.00
01.02.02	CORREA DE TUBO RECTANG.80mmx40 mm E= 2.5 mm ACERO LAC	m	185.00
01.02.03	CUMBRERA CALAMINON ALUCIN	m	10.00
01.03	SISTEMA DE AGUA DE LLUVIA		
01.03.01	SUMINISTRO Y COLOCACION DE CANALETA DE PLANCHA GALVANIZADA	m	10.00
01.03.02	EMPALME DE A BAJADA AGUA PLUVIAL EXISTENTE	pto	1.00
01.03.03	SALIDA PARA BAJADA DE AGUA PLUVIAL CON TUBERIA PVC SAP C-5 AGUA POTABLE DE 4"	pto	1.00
01.04	CIELORRASOS		
01.04.01	REPARACION DE CIELORASO		
01.04.01.01	REHABILITACION DE CIELORASO EXISTENTE	m2	74.00
01.04.01.02	REPINTADO DE MURO CIELORASO CON LATEX VINILICO (VINILATEX O SIMILAR)	m2	74.00

REQUERIMIENTO DEL POSTOR

Perfil

El Consultor será persona natural o jurídica, con Registro Nacional de Proveedores vigente en la especialidad de Servicios y/o Ejecutor de Obras.

PLAZO DE EJECUCIÓN

El plazo para la ejecución del servicio es de 21 (VEINTIUN) días calendario, a partir de que se cumpla las condiciones para el inicio del servicio (Firma del Contrato o emisión de la Orden de Servicio).

SISTEMA DE CONTRATACIÓN:

La ejecución será; bajo la modalidad de Contrato por servicios a suma alzada.

SUPERVISION DURANTE LA EJECUCIÓN:

La supervisión estará; a cargo de la Unidad Ejecutora de Inversiones y área usuaria.


CONFORMIDAD Y FORMA DE PAGO

Pago único del 100% del monto contractual, a la culminación de la ejecución del servicio previa conformidad de parte de la Unidad Ejecutora de Inversiones

-Adjunto presupuesto y plano

Es todo cuanto informamos a usted para los fines del caso.

Atentamente:

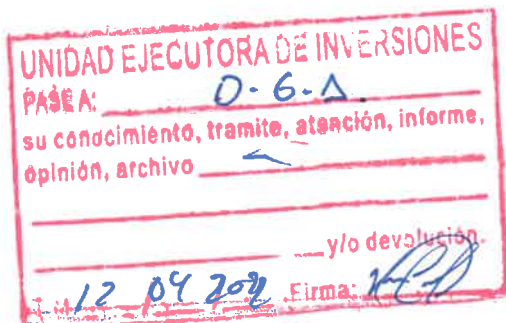

[Handwritten Signature]

Tec en Ing. Francisco Ysla Arévalo
 Encargado del área de Diseño y Dibujo
 UIF-UNAS

Presupuesto

Presupuesto
Subpresupuesto0301016 INFRAESTRUCTURAS -UNAS
057 SERVICIO DE REEMPLAZO DE CALAMINA, CIELO RASO Y CANALETAS DEL LABORATORIO DE HARINA Y FIDEOS DE LA FACULTAD DE INGENIERÍA EN INDUSTRIAS ALIMENTARIAS DE LA UNASCliente UNIVERSIDAD NACIONAL AGRARIA DE LA SELVA
Lugar HUANUCO - LEONCIO PRADO - RUPA-RUPA


Costo al 07/04/2022

Item	Descripción	Und.	Metrado	Precio S/.	Parcial S/.
01	SERVICIO DE REEMPLAZO DE CALAMINA, CIELO RASO Y CANALETAS DEL LABORATORIO DE HARINA Y FIDEOS DE LA FACULTAD DE INDUSTRIAS ALIMENT.				
01.01	TRABAJOS PRELIMINARES				
01.01.01	DESMONTAJE DE TECHO ETERNIT	m2		243.00	
01.01.02	DESMONTAJE DE CORREAS DE MADERA	m		252.00	
01.01.03	DESMONTAJE DE CUMBRERA DE TEEJA ANDINA	m		10.00	
01.01.04	DESMONTAJE DE CANALETA EXISTENTE	m		10.00	
01.01.05	ACONDICIONAMIENTO DE TIJERALES METALICOS EXISTENTES (FIJACION,LIJADO u PINTADO)	u		3.00	
01.01.06	ACONDICIONAMIENTO ESTRUCTURA PARA COLOCACION DE CORREAS META. TRUBULAR	u		57.00	
01.01.07	IMPLEMENTACION DE PLAN SEGURIDAD/PARA TRABAJO EN ALTURA	glb		1.00	
01.01.08	LIMPIEZA FINAL DE OBRA	m2		252.00	
01.02	REHABILITACION DE TECHO (CAMBIO DE TECHO)				
01.02.01	COBERTURA CON PLANCHA ALUZINC PRECOR -ALUCIN DE e=0.40 mm,PREPINTADO	m2		258.00	
01.02.02	CORREA DE TUBO RECTANG.80mmx40 mm E= 2.5 mm ACERÒ LAC	m		185.00	
01.02.03	CUMBRERA CALAMINON ALUCIN	m		10.00	
01.03	SISTEMA DE AGUA DE LLUVIA				
01.03.01	SUMINISTRO Y COLOCACION DE CANALETA DE PLANCHA GALVANIZADA	m		10.00	
01.03.02	EMPALME DE A BAJADA AGUA PLUVIAL EXISTENTE	pto		1.00	
01.03.03	SALIDA PARA BAJADA DE AGUA PLUVIAL CON TUBERIA PVC SAP C-5 AGUA POTABLE DE 4"	pto		1.00	
01.04	CIELORRASOS				
01.04.01	REPARACION DE CIELORASO				
01.04.01.01	REHABILITACION DE CIELORASO EXISTENTE	m2		74.00	
01.04.01.02	REPINTADO DE MURO CIELORASO CON LATEX VINILICO (VINILATEX O SIMILAR)	m2		74.00	

Costo Directo


SON: TRENTISEIS MIL DOSCIENTOS NOVENTICUATRO Y 88/100 NUEVOS SOLES



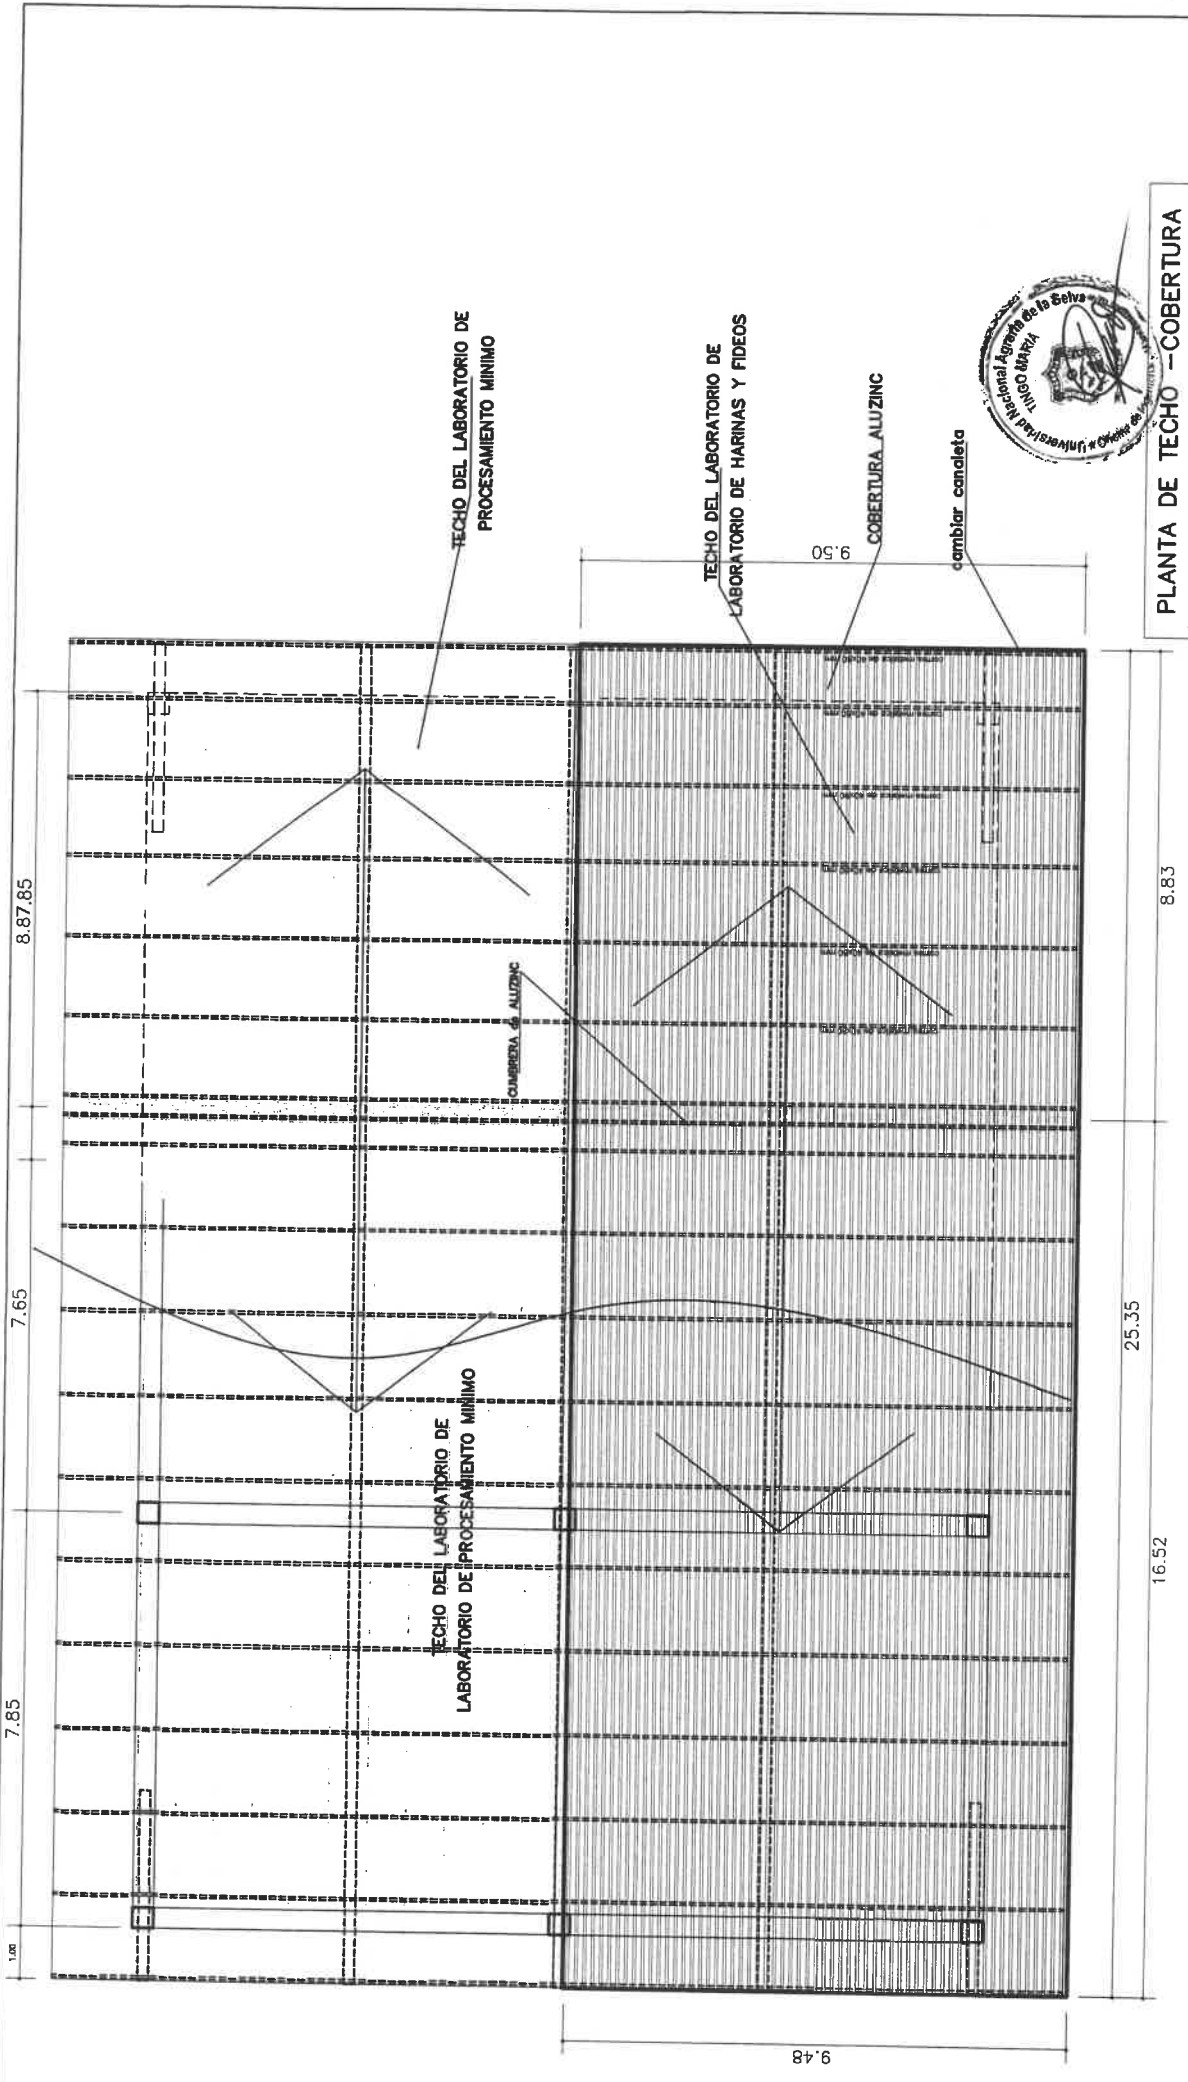

PLANTA DE TECHO - COBERTURA A CAMBIAR CORREAS Y COBERTURA
ESCALA 1:75

DETALLE DE TUBERIAL METALICO TPO-1 EXISTENTE ESCALA 1:50

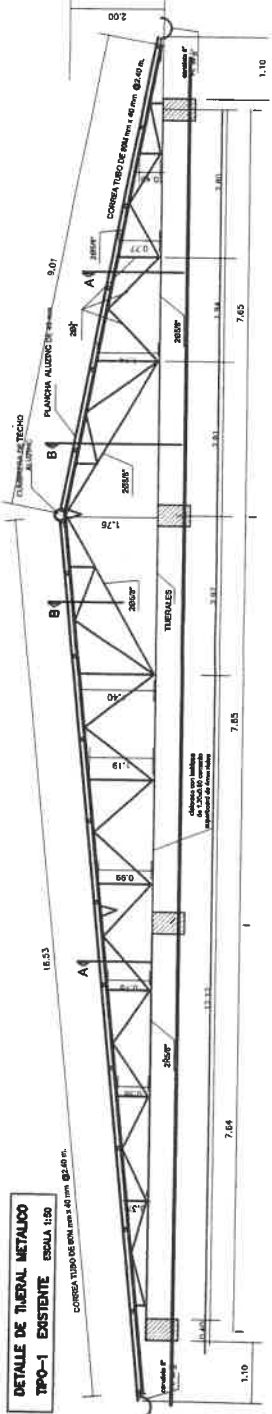

SERVICIO MANT. DE PLACAS Y TECHO LABORATORIO DE HARINAS Y FIDEOS DE LA FACULTAD INGENIERIA EN INDUSTRIAS ALIMENTARIAS

ESTRUCTURA METALICA Y COBERTURA LIVIANA

PROFESOR: AV. UNIVERSITARIA S/N - TINGO MARIA

PROYECTO: UIMS - IA - TINGO MARIA

FECHA: 11/2

UNIVERSIDAD AGRARIA DE LA SELVA

TINGO MARIA



INGENIERIA EN INDUSTRIAS ALIMENTARIAS

AV. UNIVERSITARIA S/N - TINGO MARIA

UIMS - IA - TINGO MARIA

11/2

11/2

11/2

11/2

11/2

11/2