





UNIVERSIDAD NACIONAL AGRARIA DE LA SELVA
CENTRO DE IDIOMAS

"Año del Fortalecimiento de la Soberanía Nacional"

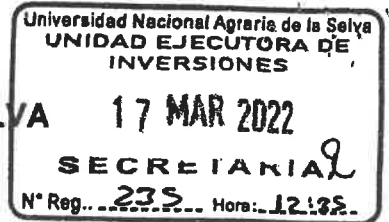

Tingo Maria, 17 de marzo 2022

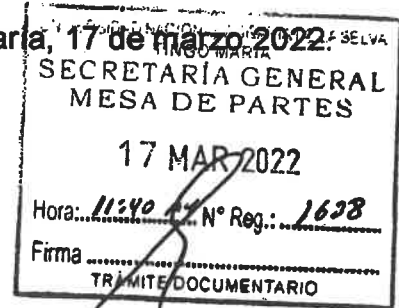

Carta N°031-03-2022 -CEIUNAS

Ing.
GERMÁN COTRINA LEÓN
Director de la Unidad Ejecutora de Inversiones

ASUNTO: SOLICITO APOYO PARA LA ELABORACIÓN DEL PRESUPUESTO DEL SERVICIO DE PINTADO ENTRE OTROS DEL CENTRO DE IDIOMAS DE LA UNIVERSIDAD NACIONAL AGRARIA DE LA SELVA.

REFERENCIA: - Cuadro de Necesidades 2022 del Centro de Idiomas de la UNAS

De mi especial consideración:

Es grato dirigirme a usted para saludarlo cordialmente y a la vez manifestarle que se encuentra programado en el cuadro de necesidades 2022 de la oficina Centro de Idiomas de la UNAS, el servicio de pintado, mantenimiento y reparación entre otros del Centro de Idiomas de la Universidad Nacional Agraria de la Selva.


Por lo que solicito apoyo del área técnica correspondiente de la Unidad Ejecutora de Inversiones para la elaboración del presupuesto del servicio descrito, con el fin de mejorar la atención de los servicios educativos para los estudiantes de la UNAS.

Agradeciendo por la atención brindada al presente, me suscribo de usted.

Atentamente,



Abog. Carlos Dávila Trujillo
Coordinador del Centro de idiomas.

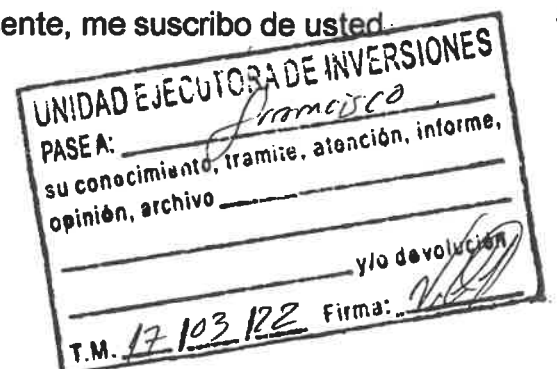

C.c. Archivo

Presupuesto


Presupuesto 0701010 MEJORAMIENTO DE INFRAESTRUCTURAS UNAS-UNAS
 Subpresupuesto 085 REPARACION Y MANTENIMIENTO DE LOS SERVICIOS DE AGUA ,INST. ELECTRICAS,SS.HH ,PUERTAS Y VENTANAS Y OTROS
 Cliente UNIVERSIDAD NACIONAL AGRARIA DE LA SELVA Costo al 09/03/2022
 Lugar HUANUCO - LEONCIO PRADO - RUPA-RUPA

Item	Descripción	Und.	Metrado	Precio S/.	Parcial S/.
01	REPARACION Y MANTENIMIENTO DE LOS SERVICIOS DE AGUA ,INST. ELECTRICAS,SS.HH ,PUERTAS Y VENTANAS Y OTROS				
01.01	TRABAJOS PRELIMINARES				
01.01.01	LIMPIEZA GENERAL DE PISOS (LIMPIEZA Y ENCERADO , INCLUYE ESCLAERA Y VEREDAS EXTERIORES)	m2	690.00		
01.01.02	LIMPIEZA DE PISOS Y ZOCALOS DE SS.HH	m2	42.00		
01.01.03	REPARACION DE CAJAS DE AGUA Y DESAGUE EN FRONTIS	u	2.00		
01.01.04	DESMONTAJE DE CORTINAS y COLOCACION DE CORTINAS EXISTENTES	m2	60.00		
01.01.05	DESMONTAJE DE EQUIPOS DE ALUMBRADO,TOMACORRIENTES E INTERRUPTORES DETERIORADOS)	gib	1.00		
01.01.06	MANTENIMIENTO DE LOS EQUIPOS DE ALUMBRADO Y VENTILADORES (LIMPIEZA DE FLOURESCENTES Y VENTILADORES)	gib	1.00		
01.02	PISOS Y PAVMENTOS				
01.02.01	PICADO DE PISO EXISTENTE	m2	18.00		
01.02.02	LIMPIEZA DE PISO PARA RECIBIR ENCHAPE	m2	18.00		
01.02.03	CONTRAPISO DE 48 mm (EXTERIOR)	m2	18.00		
01.02.04	PISO DE CERAMICA NACIONAL DE 40X40 ANTIDESLIZANTE (TIPO SERIE LAJA)	m2	18.00		
01.02.05	CANTONERA DE PERFIL DE ALUMINIO DE DE 2"X2"	m	21.00		
01.03	MANTENIMIENTO DE VENTANAS Y COLOCACION DE PROTECTORES				
01.03.01	REPARACION Y MANT. DE VENTANAS DE ALUMINIO (INCLUYE REPOSICION DE VIDRIOS DETERIORADOS , PRIMER Y SEGUNDO PISO)	m2	100.40		
01.03.02	PROTECTOR DE VENTANAS CON BARRA CUADRADA 1/2" (incluye pintado) (EN ZONA DE ESCALERA) similar al existente	m2	8.00		
01.03.03	VENTANA MARCO DE Y MALLA GALVANIZADA DE 1"X1" (incluye pintado)	m2	26.90		
01.03.04	REPARACION DE MODULO DE RECOLECCIONDE RESIDUOS SOLIDOS	gib	1.00		
01.04	REHABILITACION DE 02 SS.HH (DE DAMAS Y VARONES LEVANTAR PISO Y REINSTALAR				
01.04.01	URINARIOS DE LOZA DE PICO COLOR	pza	1.00		
01.04.02	VALVULA ESFERICA LIMANA DE 1/2"	pza	3.00		
01.04.03	REPARACION DE LAVATORIOS (CAMBIO DE ACCESORIOS Y CAÑO)	u	4.00		
01.04.04	REPARACION DE URINARIOS DE PICO (CAMBIO DE ACCESORIOS)	u	2.00		
01.04.05	REPARACION DE INODOROS (CAMBIO DE ACCESORIOS)	u	4.00		
01.05	REHABILITACION INSTALACIONES SANITARIAS				
01.05.01	REPARACION DE TUBERIA BAJADAS AGUA PLUVIAL (CAMBIO DE TUB. DE 3")	u	2.00		
01.05.02	MANTENIMIENTO DE CISTERNA SEMI ENTERRADA (LIMPIEZA, REPARACION CAMBIO DE ACCESORIOS)	gib	1.00		
01.05.03	MANTENIMIENTO DE TANQUE ELEVADO (LIMPIEZA, REPARACION CAMBIO DE ACCESORIOS)	gib	1.00		
01.06	REPARACION DE INSTALACIONES ELECTRICAS				
01.06.01	REPARACION DE SALIDAS DE CENTROS DE LUZ (CAMBIAR INTERRUPTORES)	pto	40.00		
01.06.02	REPARACION DE SALIDA PARA TOMACORRIENTES (CAMBIO DE TOMACORRIENTES)	pto	30.00		
01.06.03	FLUORESCENTE RECTO ISPE 2 X 40 W INCLUYE EQUIPO Y PANTALLA	u	5.00		
01.06.04	REPARACION DE TABLERO ELECTRICO GABINETE METALICO PARA DISTRIBUCION DE 8 ITM	u	2.00		
01.06.05	TAPAS DE SALIDAS DE CENTROS DE LUZ Y OTROS	u	20.00		


Costo Directo



Fecha : 22/03/2022 11:41:02

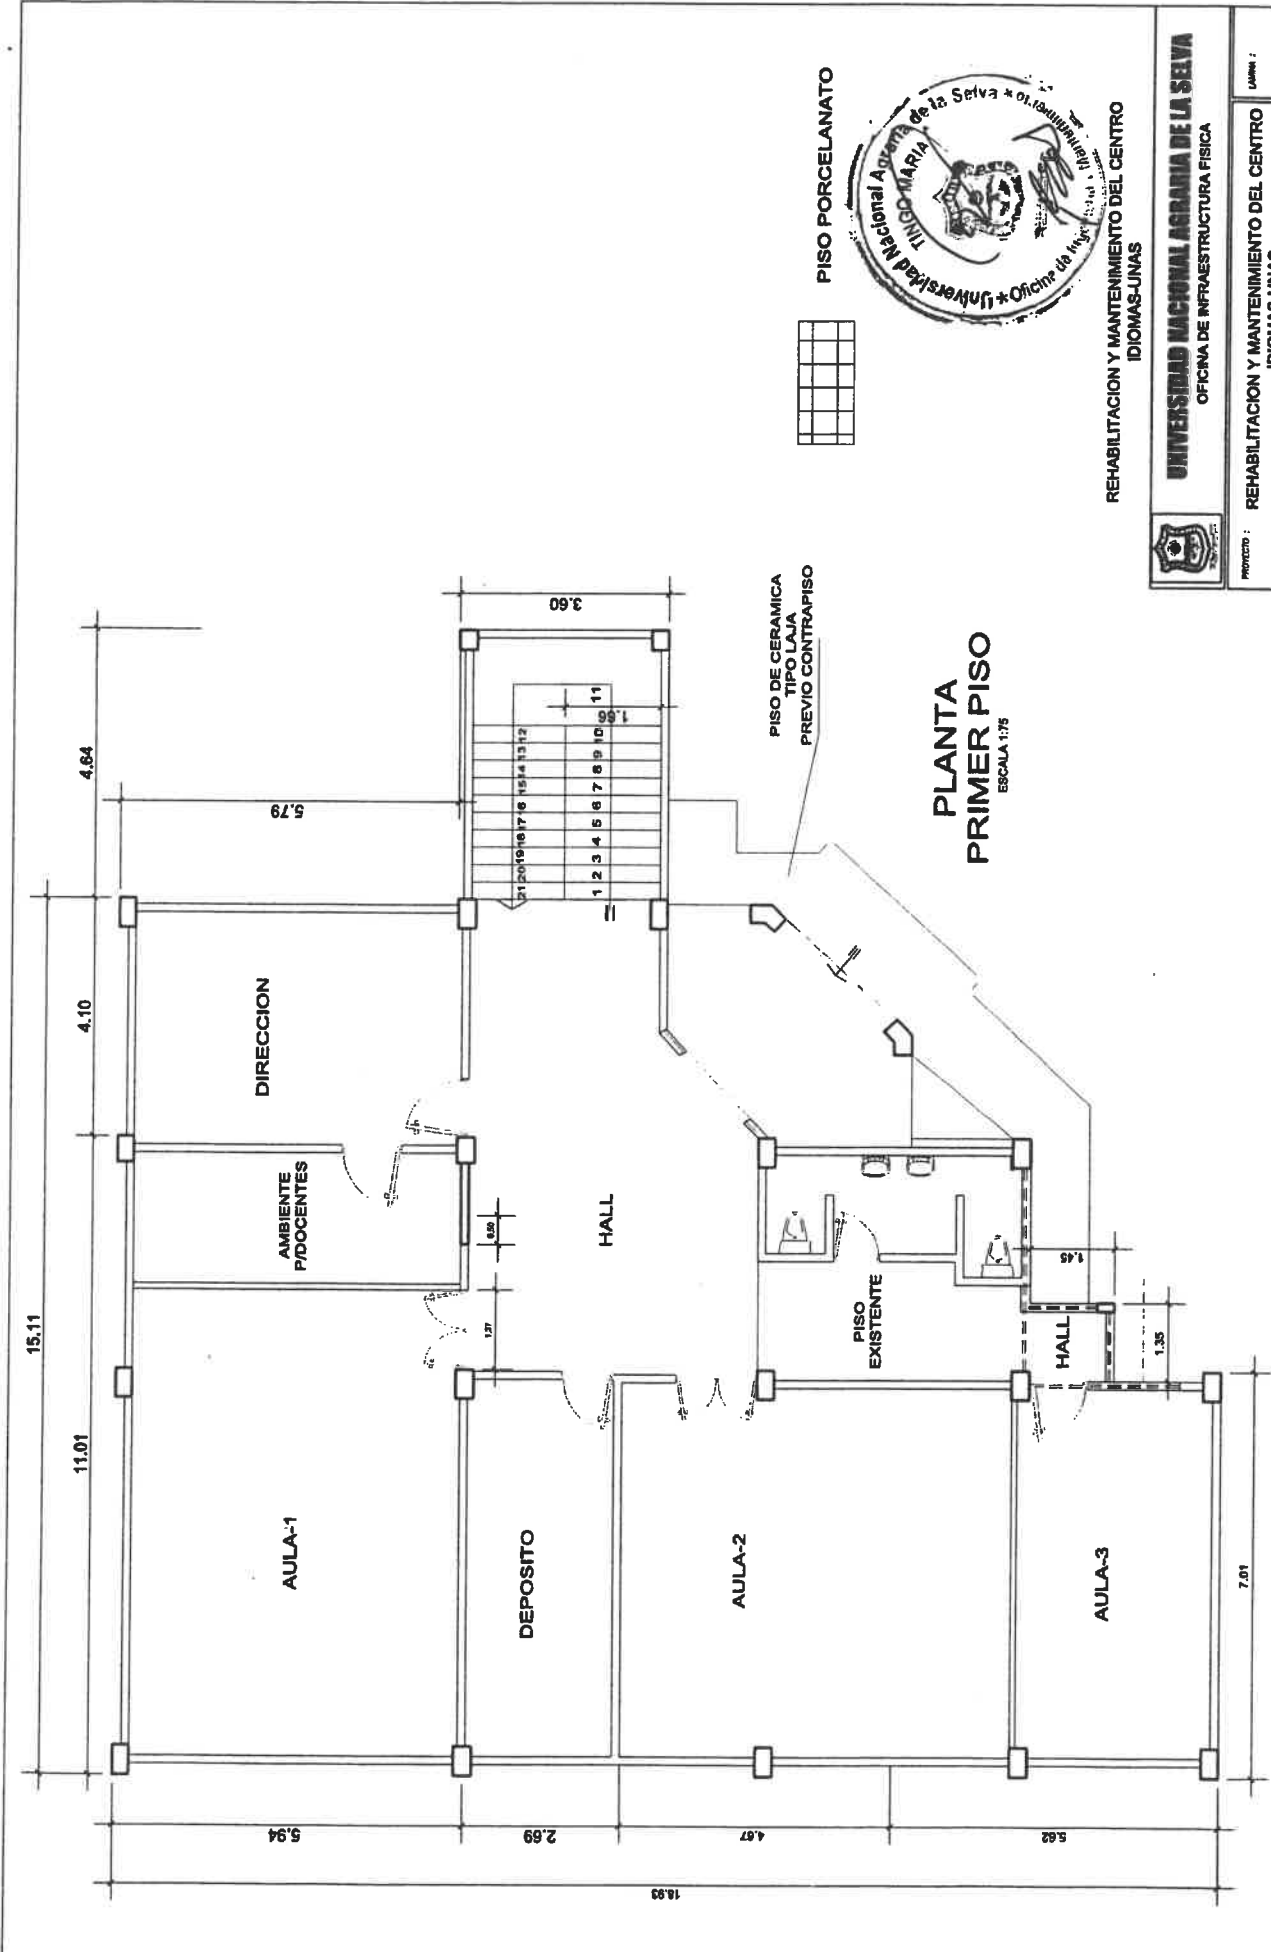

PISO PORCELANATO

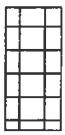


REHABILITACION Y MANTENIMIENTO DEL CENTRO IDIOMAS-UNAS



UNIVERSIDAD NACIONAL AGRARIA DE LA SELVA
OFICINA DE INFRAESTRUCTURA FISICA

PROYECTO :	REHABILITACION Y MANTENIMIENTO DEL CENTRO IDIOMAS-UNAS		
DEPARTAMENTO :	ARQUITECTURA	FUENTE :	1 er PISO
DESENHO :	REVISADO :	U.S. :	TIPO MAPA
DETERMINACION :	INDICADA	FECHA :	NOVIEMBRE-2018
CONTRATACION :	CONTRATO	CONTRATADO :	MANICHO
UNIDAD :	A-1		
ARCHIVO :			

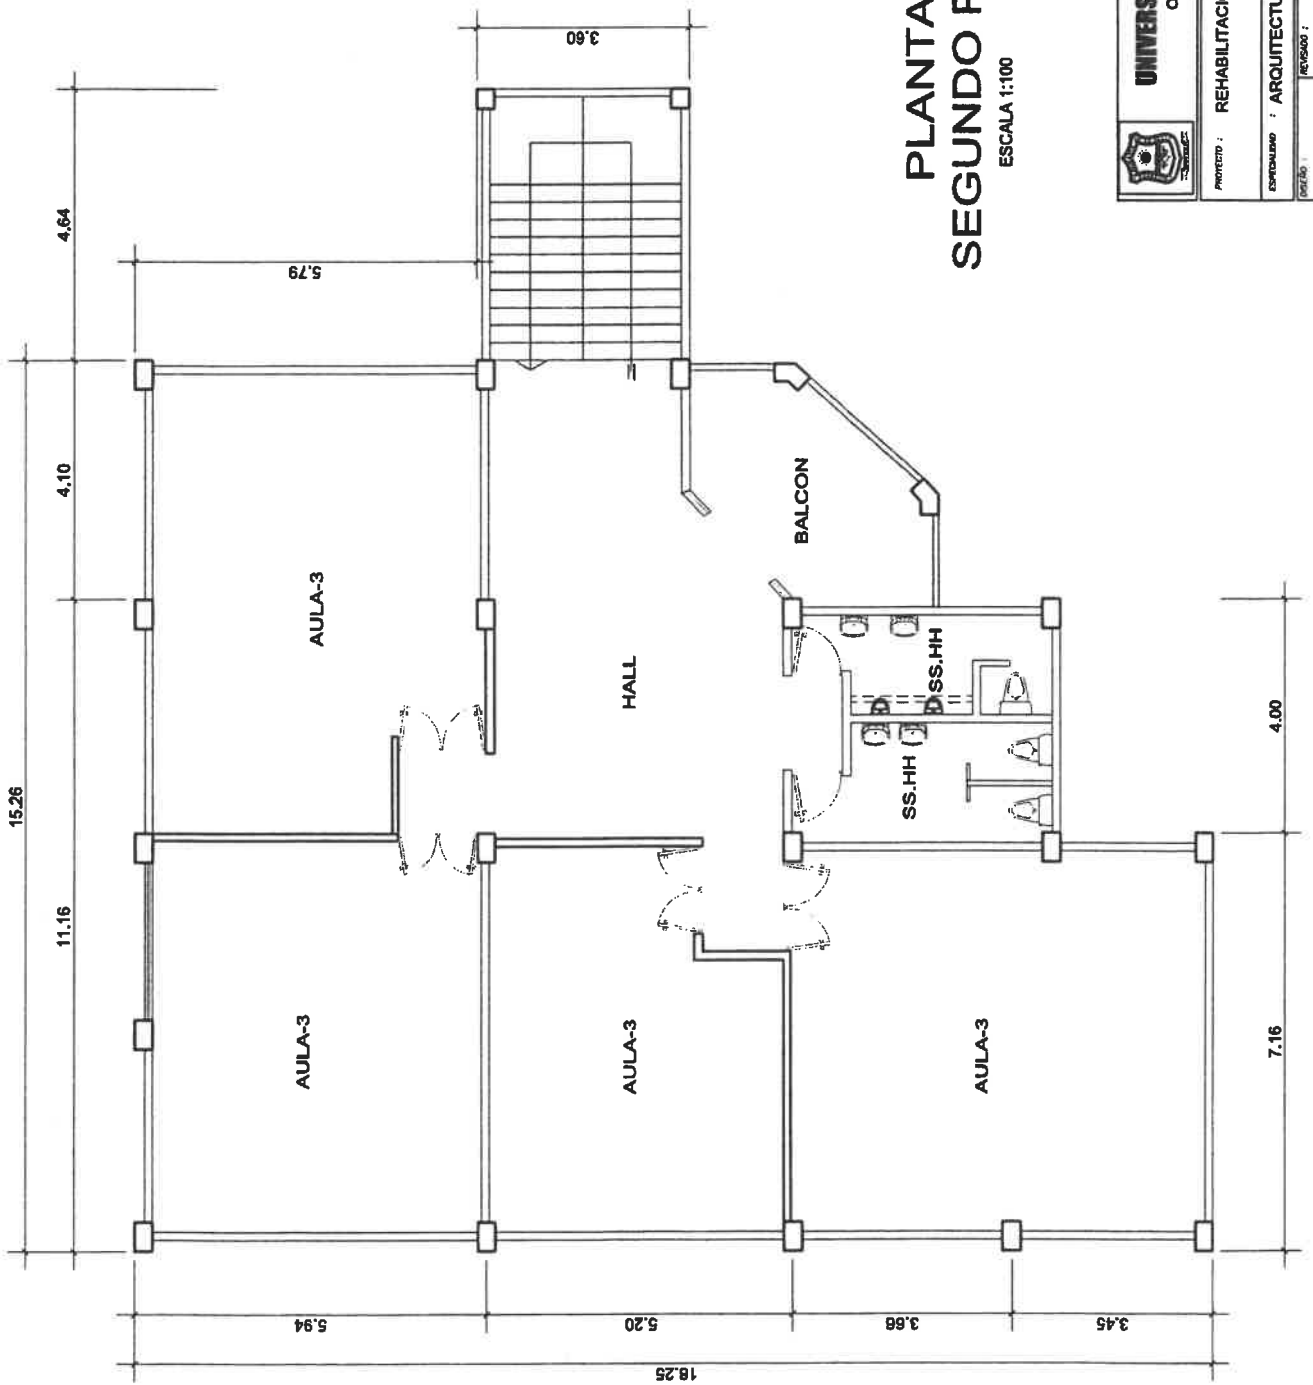

**PLANTA
SEGUNDO PISO**
ESCALA 1:100

UNIVERSIDAD NACIONAL AGRARIA DE LA SELVA
OFICINA DE INGENIERIA Y MANTENIMIENTO

PROYECTO : REHABILITACION Y MANTENIMIENTO DEL CENTRO IDIOMAS-UNAS		PLANO : 2do PISO	
ESTRUCTURAS : ARQUITECTURA	REVISADO :	U.A. :	FECHA : JULIO-2014
COPIAS :	REVISADO :	ESCALA : ANUNCIA	APROBADO : MANUEL
DETAJADOS : COPIA	USAR : TINGO MARIA	PROYECTO : LEONCIO PRIMO	APROBADO : MANUEL
LABOR :		ARCHIVO :	
A-1			