


UNIVERSIDAD NACIONAL AGRARIA DE LA SELVA

UNIDAD EJECUTORA DE INVERSIONES

TINGO MARIA

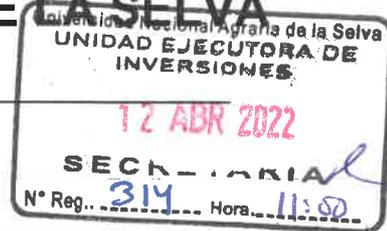

INFORME N° 009--2022-FYA-UEI-UNAS

A : VICTOR GERMAN COTRINA LEON
DIRECTOR DE LA UNIDAD EJECUTORA DE INVERSIONES - UNAS

DE : TEC FRANCISCO YSLA AREVALO

ASUNTO : INFORME DE REQUERIMIENTO SERVICIO DE SOSTENIMIENTO DE PLACAS DE TECHO, PINTURA, TECHO Y CANALETAS DEL LABORATORIO DE PROCESAMIENTO MÍNIMO DE LA FACULTAD DE INGENIERÍA EN INDUSTRIAS ALIMENTARIAS DE LA UNAS

REFERENCIA : INSPECCION IN SITU

FECHA : TINGO MARÍA 11 DE ABRIL DE 2022

Por intermedio del presente, me dirijo a Usted con la finalidad de informarle que se ha realizado la inspección de al laboratorio de Procesamiento Mínimo de la Facultad de Ingeniería en Industrias Alimentarias ; en la cual se pudo constatar la necesidad urgente de realizar el cambio de la cobertura y las canaletas existentes ; la misma que actualmente es de tijerales metálicas tipo cerchas , correas de madera y cobertura de taja andina de 1.18x0.74 m. la misma que se encuentra deteriorada existiendo filtraciones y deterioro del cielorraso ; se propone el cambio total de la cobertura ; previamente se deberá desmontar la cobertura y las corras de madera y adecuar las correas de tubo de 40x80 mm x2.5 mm , sobre las que irá la cobertura de planchas de Aluzinc de 0.40 mm . El trabajo incluye la rehabilitación del cielorraso en las zonas deterioradas , cambio de la canaleta pluvial en la parte frontal , y su respectivas bajadas de agua pluvial; por lo que le hago llegar el presupuesto para realizar la ejecución de los trabajos de rehabilitación.

TERMINOS DE REFRENCIA DE LA EJECUCION DEL SERVICIO

DESCRIPCION DEL SERVICIO : SERVICIO DE SOSTENIMIENTO DE PLACAS DE TECHO, PINTURA, TECHO Y CANALETAS DEL LABORATORIO DE PROCESAMIENTO MÍNIMO DE LA FACULTAD DE INGENIERÍA EN INDUSTRIAS ALIMENTARIAS DE LA UNAS

ÁREA REQUIERENTE:

LABORATORIO DE PROCESAMIENTO MÍNIMO DE LA FACULTAD DE INGENIERÍA EN INDUSTRIAS ALIMENTARIAS DE LA UNAS

REQUERIMIENTO DEL POSTOR

Perfil

El Ejecutor será persona natural o jurídica, con Registro Nacional de Proveedores vigente en la especialidad de Servicios y/o Ejecutor de Obras.

- Contar con herramientas y equipos para la ejecución del servicio.

DESCRIPCION DE LAS ACTIVIDADES A REALIZAR :

item	descripcion	UND	METRADO
01.01	TRABAJOS PRELIMINARES		
01.01.01	DESMONTAJE DE TECHO ETERNIT	m2	243.00
01.01.02	DESMONTAJE DE CORREAS DE MADERA	m	252.00
01.01.03	DESMONTAJE DE CUMBRERA DE TEEJA ANDINA	m	10.00
01.01.04	DESMONTAJE DE CANALETA EXISTENTE	m	10.00





Presupuesto

Presupuesto 0301016 INFRAESTRUCTURAS-UNAS
 Subpresupuesto 056 SERVICIO DE SOSTENIMIENTO DE PLACAS DE TECHO, PINTURA, TECHO Y CANALETAS DEL LABORATORIO DE PROCESAMIENTO MÍNIMO DE LA FACULTAD DE INGENIERÍA EN INDUSTRIAS ALIMENTARIAS DE LA UNAS
 Cliente UNIVERSIDAD NACIONAL AGRARIA DE LA SELVA Costo al 07/04/2022
 Lugar HUANUCO - LEONCIO PRADO - RUPA-RUPA

Item	Descripción	Und.	Metrado	Precio S/.	Parcial S/.
01	SERVICIO DE SOSTENIMIENTO DE PLACAS DE TECHO , LABORATORIO DE PROCESAMIENTO MÍNIMO DE LA FACULTAD DE INDUSTRIAS ALIMENTARIAS				
01.01	TRABAJOS PRELIMINARES				
01.01.01	DESMONTAJE DE TECHO ETERNIT	m2		243.00	
01.01.02	DESMONTAJE DE CORREAS DE MADERA	m		252.00	
01.01.03	DESMONTAJE DE CUMBRERA DE TEEJA ANDINA	m		10.00	
01.01.04	DESMONTAJE DE CANALETA EXISTENTE	m		10.00	
01.01.05	ACONDICIONAMIENTO DE TIJERALES METALICOS EXISTENTES (FJACION,LIJADO u PINTADO)	u		3.00	
01.01.06	ACONDICIONAMIENTO ESTRUCTURA PARA COLOCACION DE CORREAS META. TRUBULAR	u		57.00	
01.01.07	IMPLEMENTACION DE PLAN SEGURIDAD/PARA TRABAJO EN ALTURA	glb		1.00	
01.01.08	LIMPIEZA FINAL DE OBRA	m2		252.00	
01.02	REHABILITACION DE TECHO (CAMBIO DE TECHO)				
01.02.01	COBERTURA CON PLANCHA ALUZINC PRECOR -ALUCIN DE e=0.40 mm,PREPINTADO	m2		256.50	
01.02.02	CORREA DE TUBO RECTANG.80mmx40 mm E= 2.5 mm ACERO LAC	m		180.50	
01.02.03	CUMBRERA CALAMINON ALUCIN	m		10.00	
01.03	SISTEMA DE AGUA DE LLUVIA				
01.03.01	SUMINISTRO Y COLOCACION DE CANALETA DE PLANCHA GALVANIZADA	m		10.00	
01.03.02	EMPALME DE A BAJADA AGUA PLUVIAL EXISTENTE	pto		1.00	
01.03.03	SALIDA PARA BAJADA DE AGUA PLUVIAL CON TUBERIA PVC SAP C-5 AGUA POTABLE DE 4"	pto		1.00	
01.04	CIELORRASOS				
01.04.01	REPARACION DE CIELORASO				
01.04.01.01	REHABILITACION DE CIELORASO EXISTENTE	m2		80.00	
01.04.01.02	REPINTADO DE MURO CIELORASO CON LATEX VINILICO (VINILATEX O SIMILAR)	m2		80.00	
	Costo Directo				

SON :



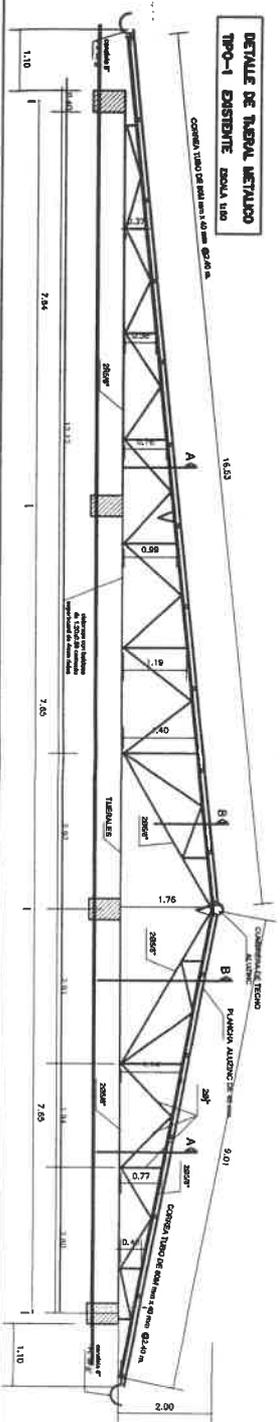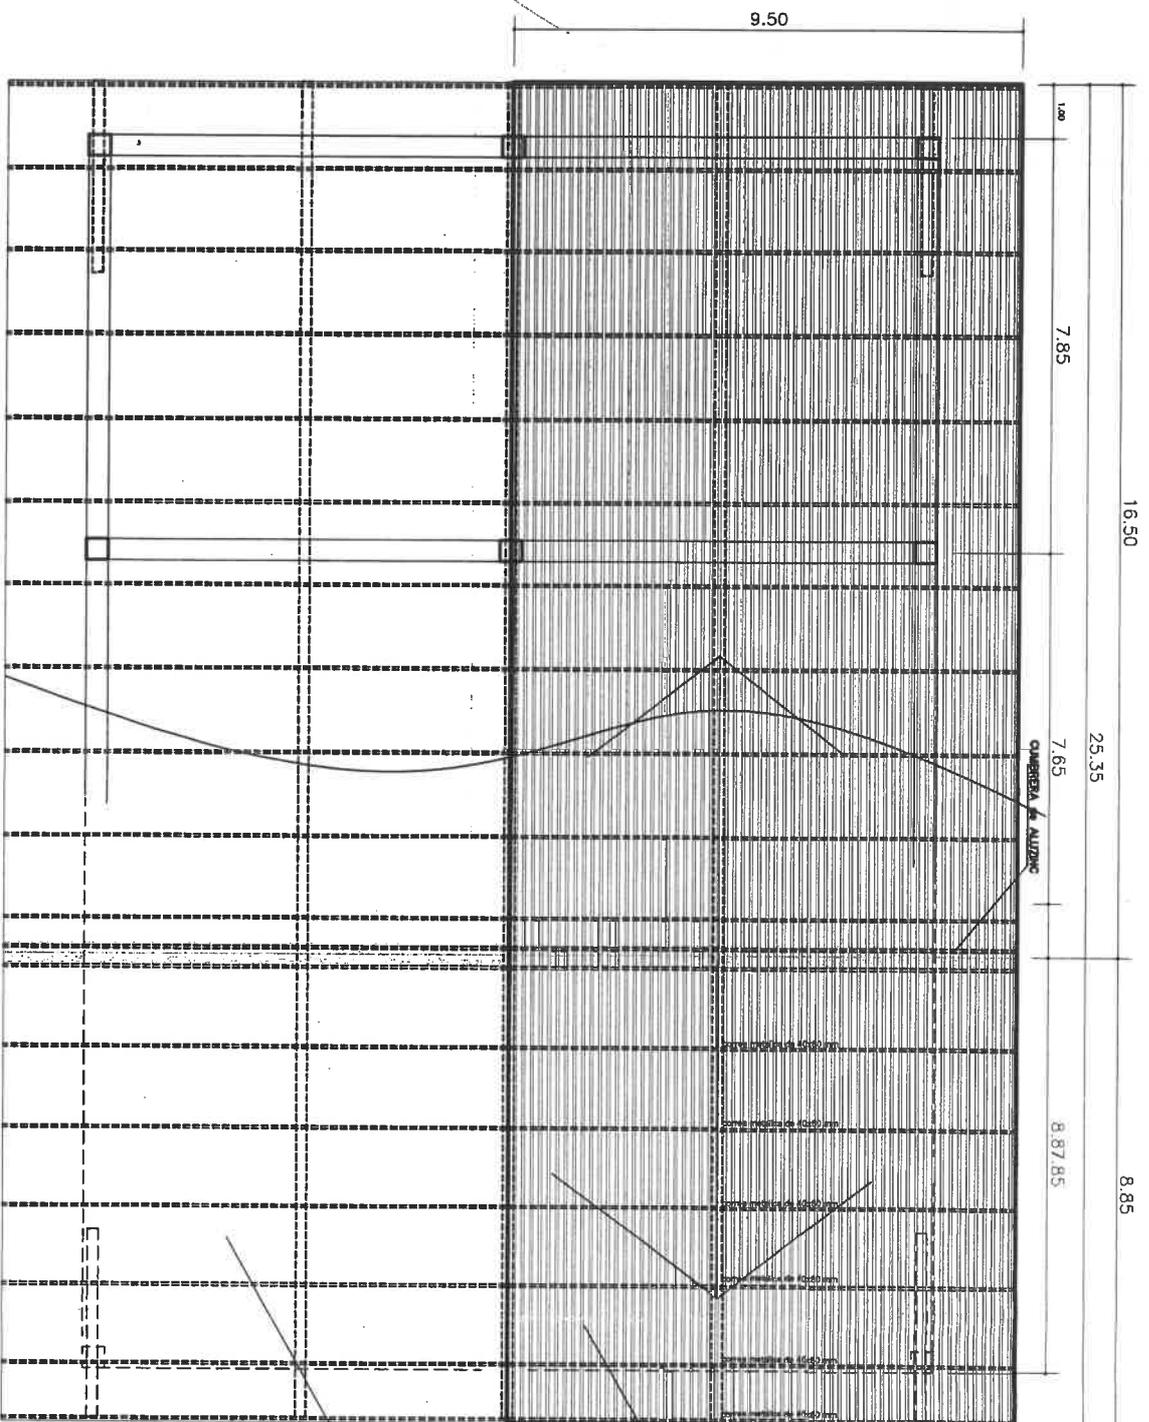

DETALLE DE REDAJA METALICO
TIPO-1 EXISTENTE ESCALA 1:10

PLANTA DE TECHO - COBERTURA
A CAMBIAR CORREAS Y COBERTURA
ESCALA 1:75



TECHO DEL LABORATORIO DE
LABORATORIO DE MARIANAS Y PIEDRAS

9.50

TECHO DEL LABORATORIO DE
PROCESAMIENTO MARIANO

COBERTURA ALUMINIO

Cambiar cordeles

SERVICIO MANT. DE PLACAS Y TECHO LABORATORIO DE PROCESAMIENTO MARIANO FACULTAD INGENIERIA EN INDUSTRIAS ALIMENTARIAS

ESTRUCTURA METALICA Y COBERTURA LIVIANA

UNIVERSIDAD NACIONAL AGRARIA DE LA SELVA

AV. UNIVERSITARIA S/N - TINGO MARIA

UNAS - FA - TINGO MARIA

PROF. ING. JUAN CARLOS...

PROF. ING. JUAN CARLOS...

PROF. ING. JUAN CARLOS...