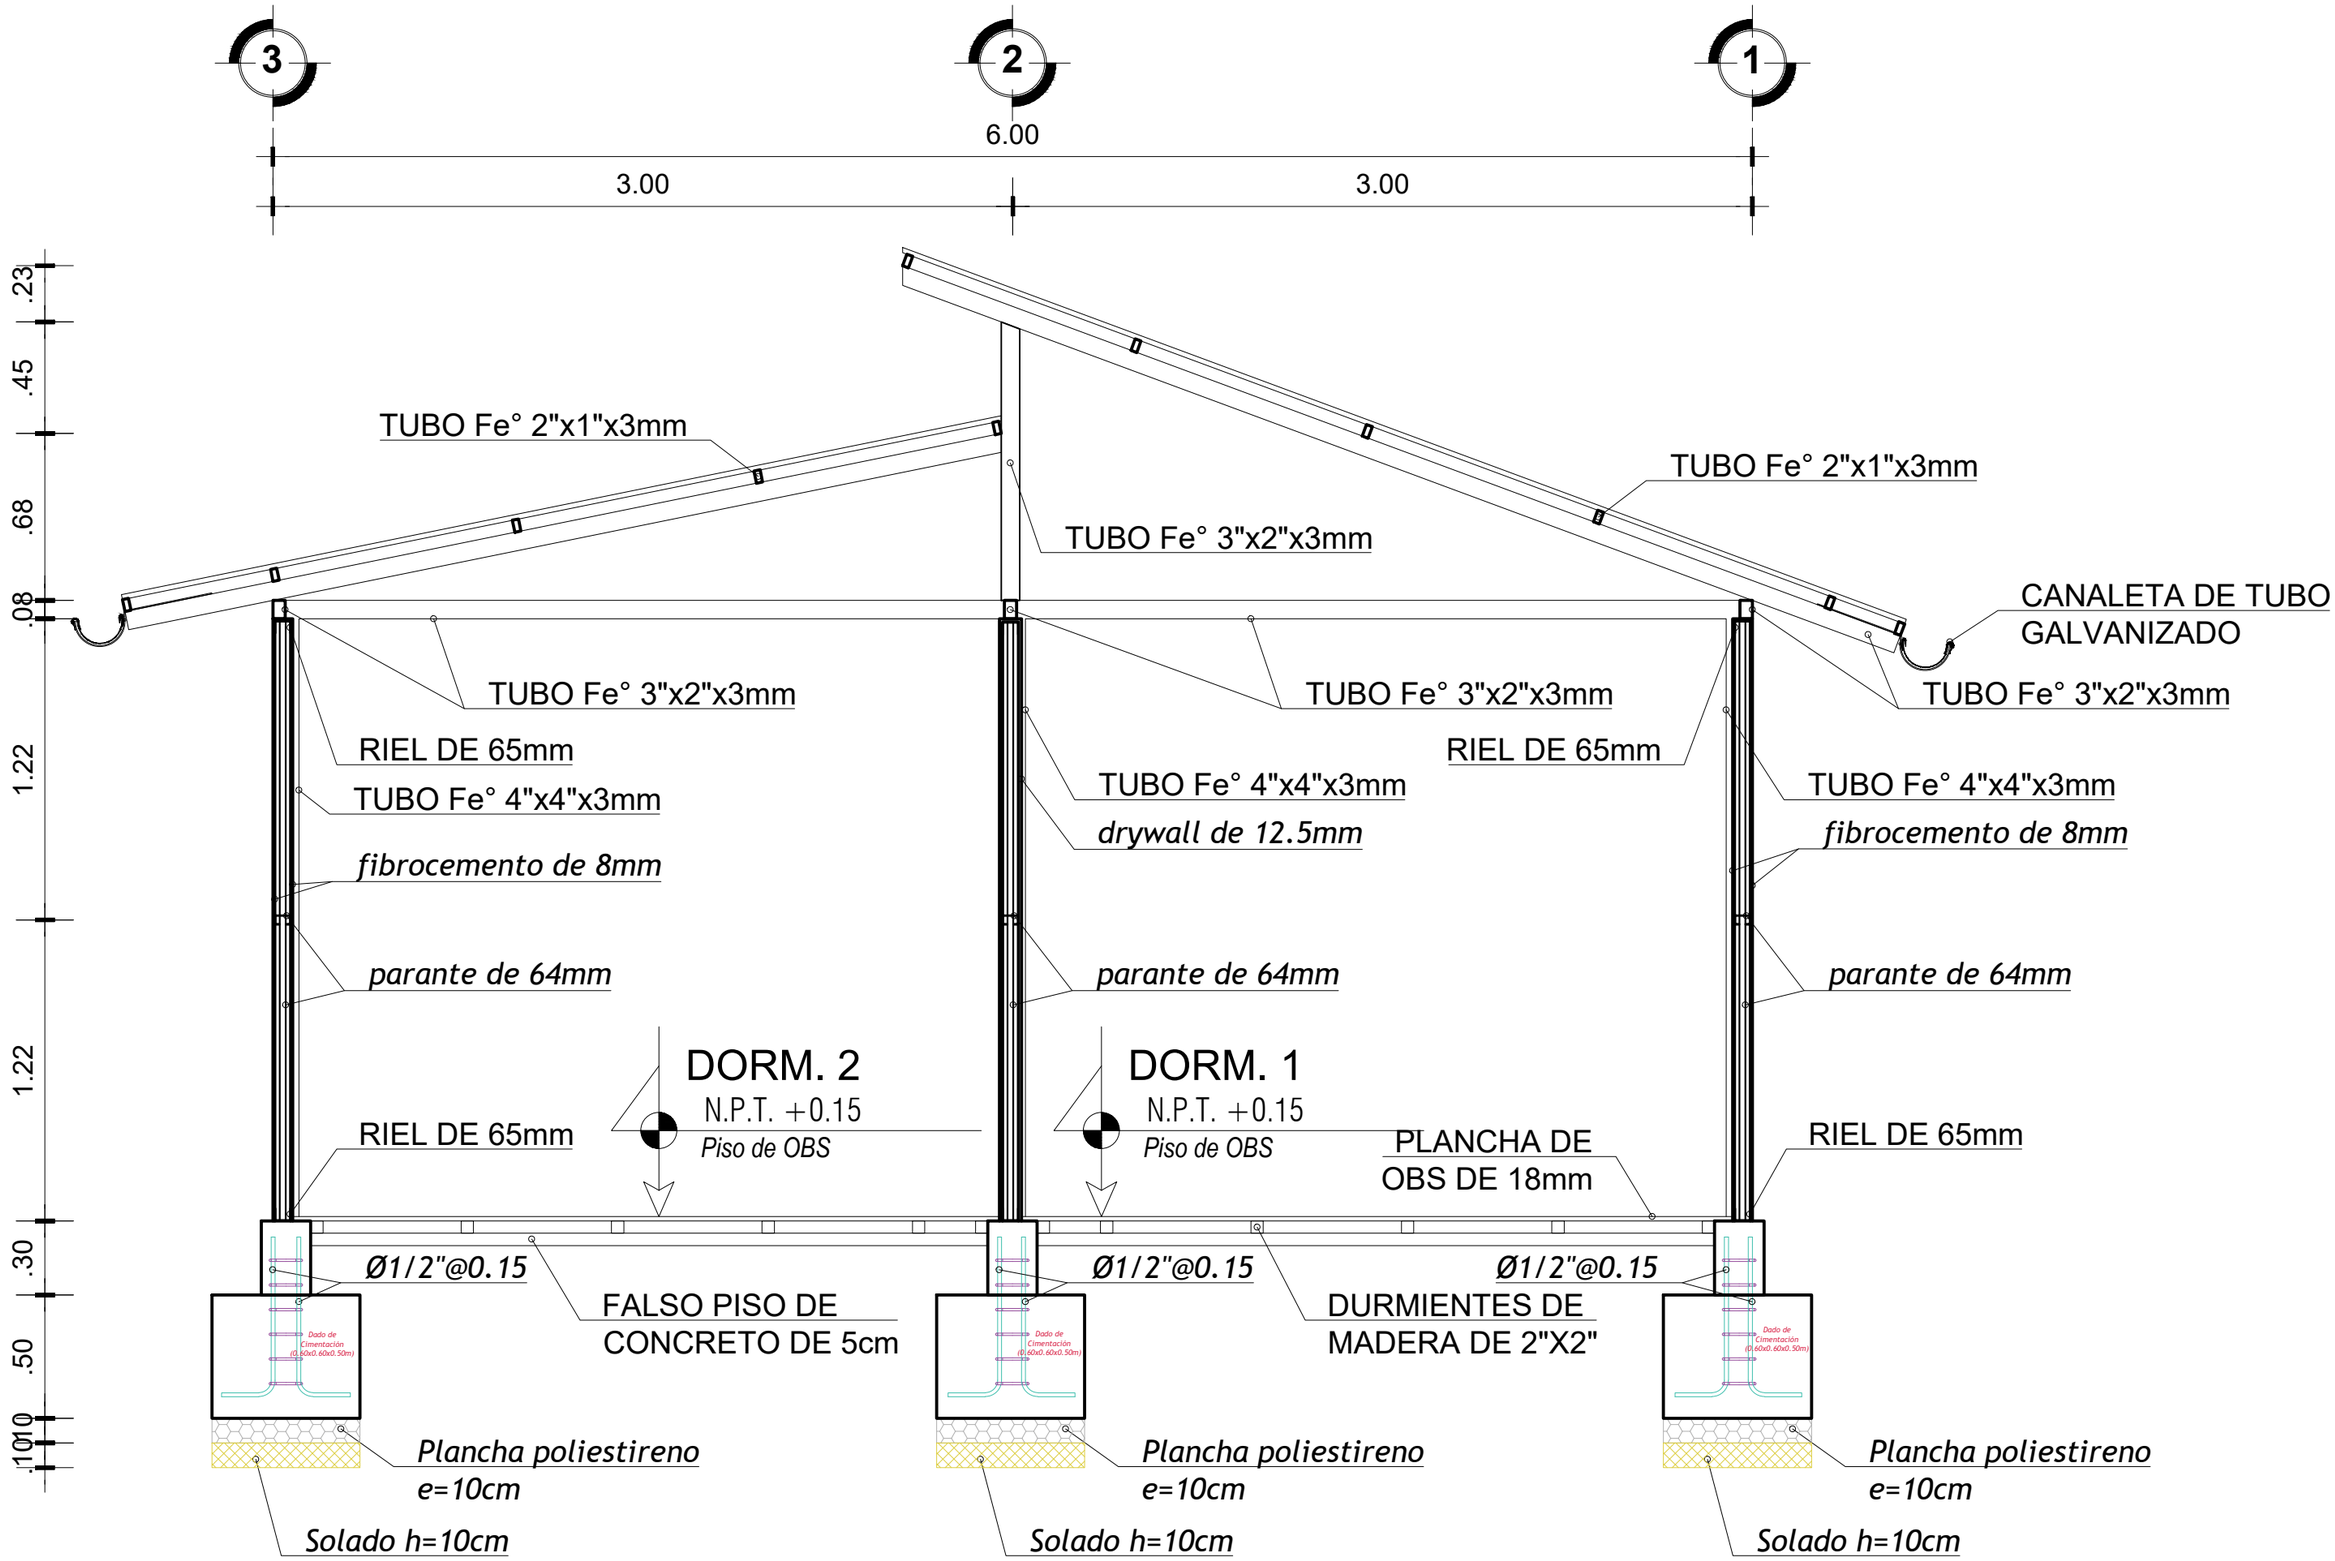


# CORTE A-A - MODULO VIVIENDA

*ESC: 1/50*