


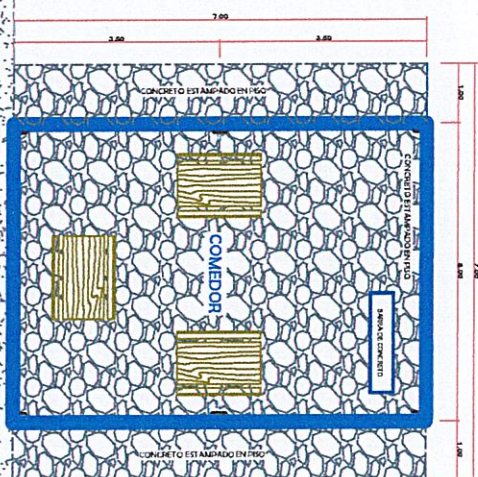


VISTA EN PLANTA



VEREDA

VISTA EN PLANTA

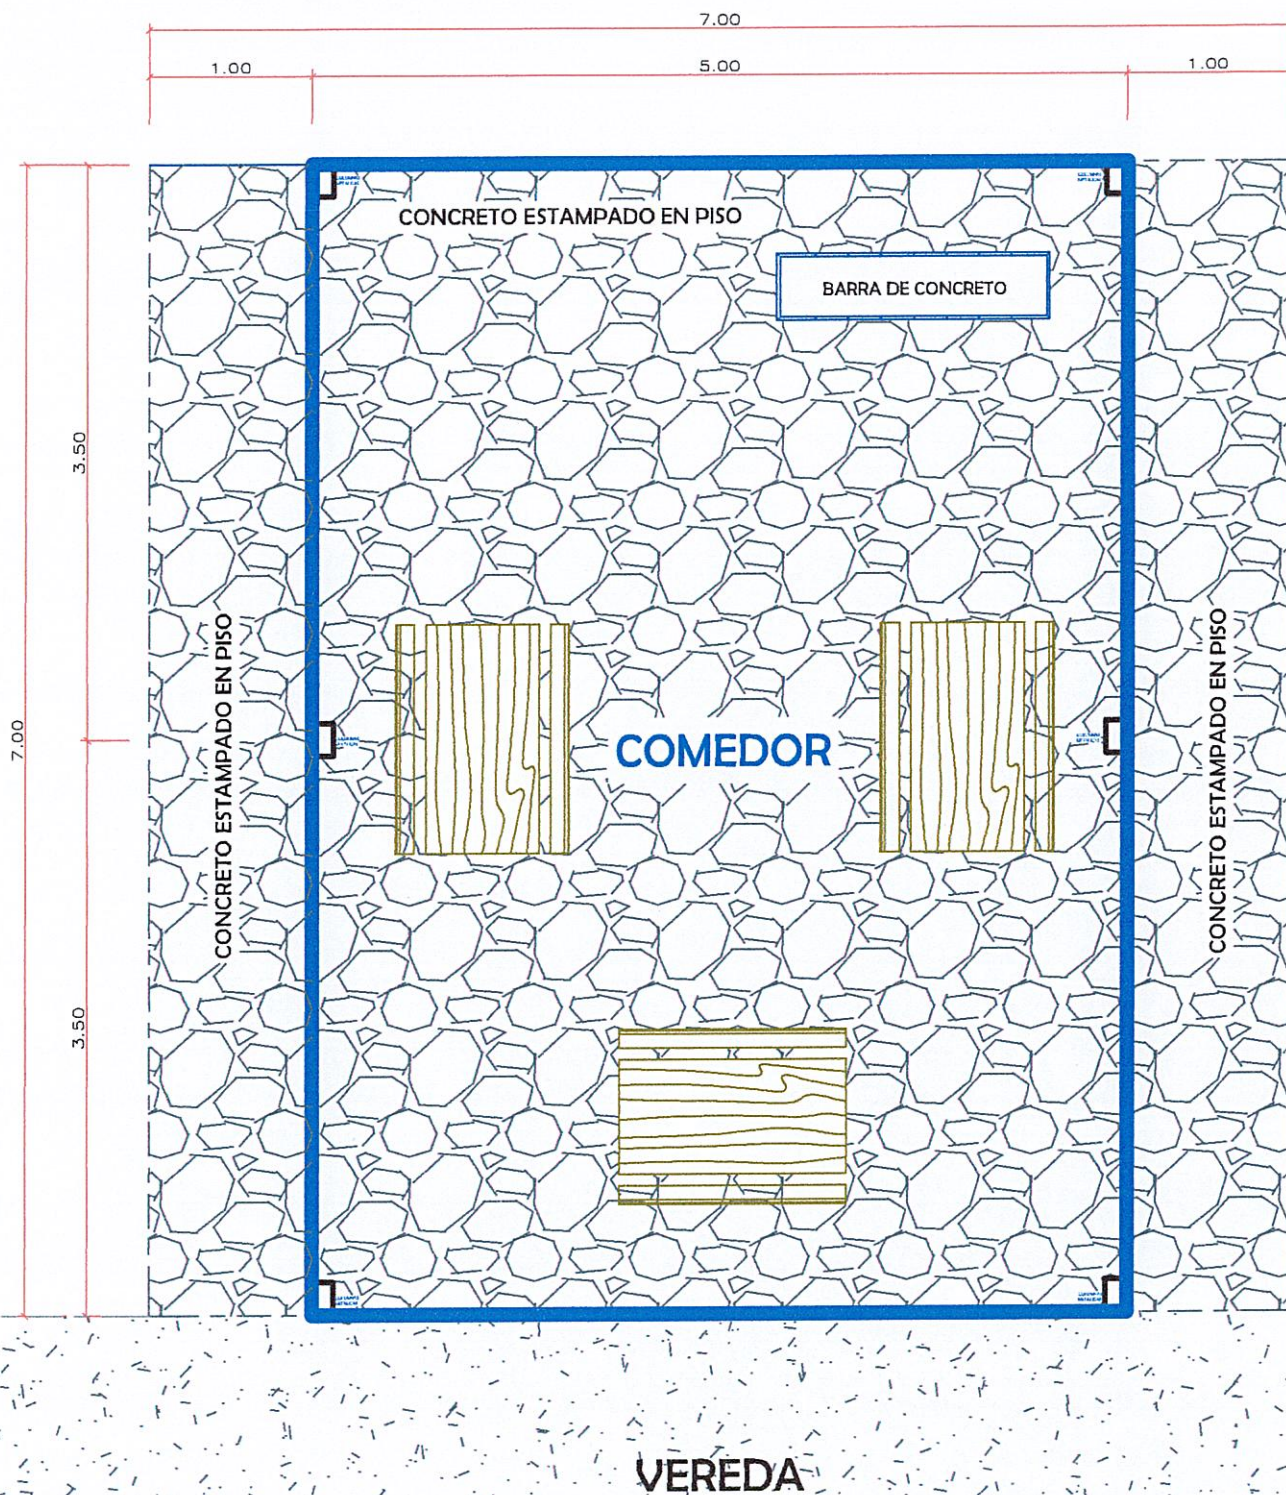




N. barra 0 + 0.10 m

TECHO

VISTA FRONTAL

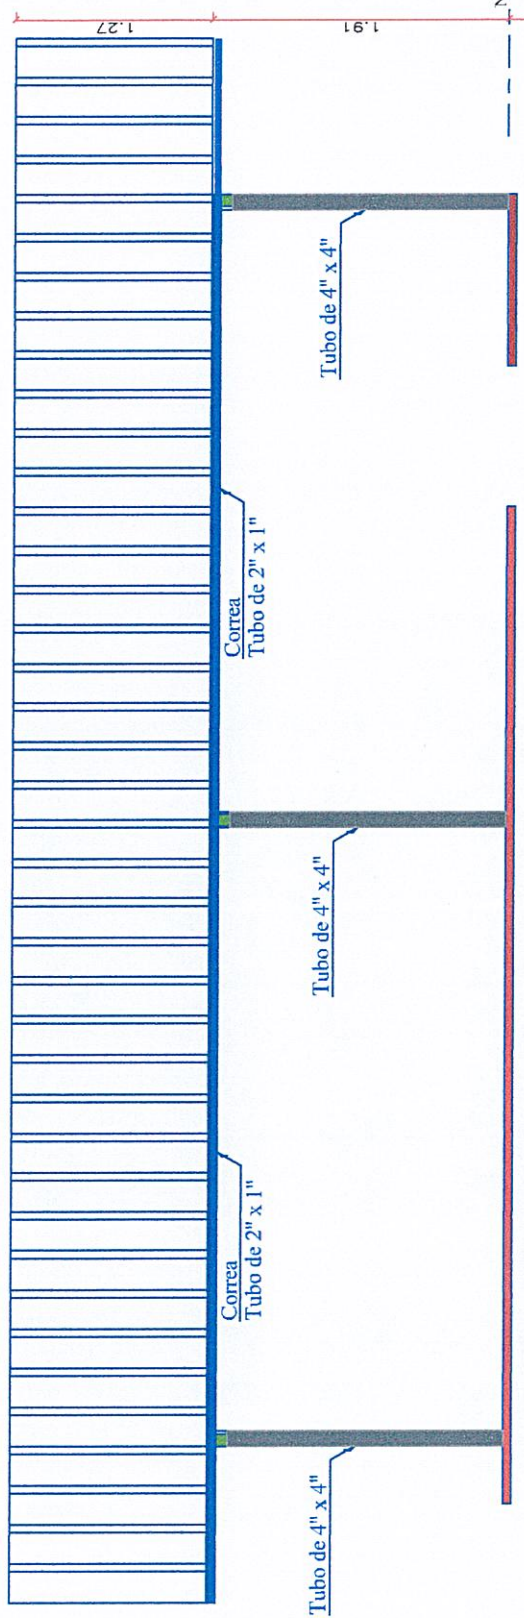

VISTA PERFIL

