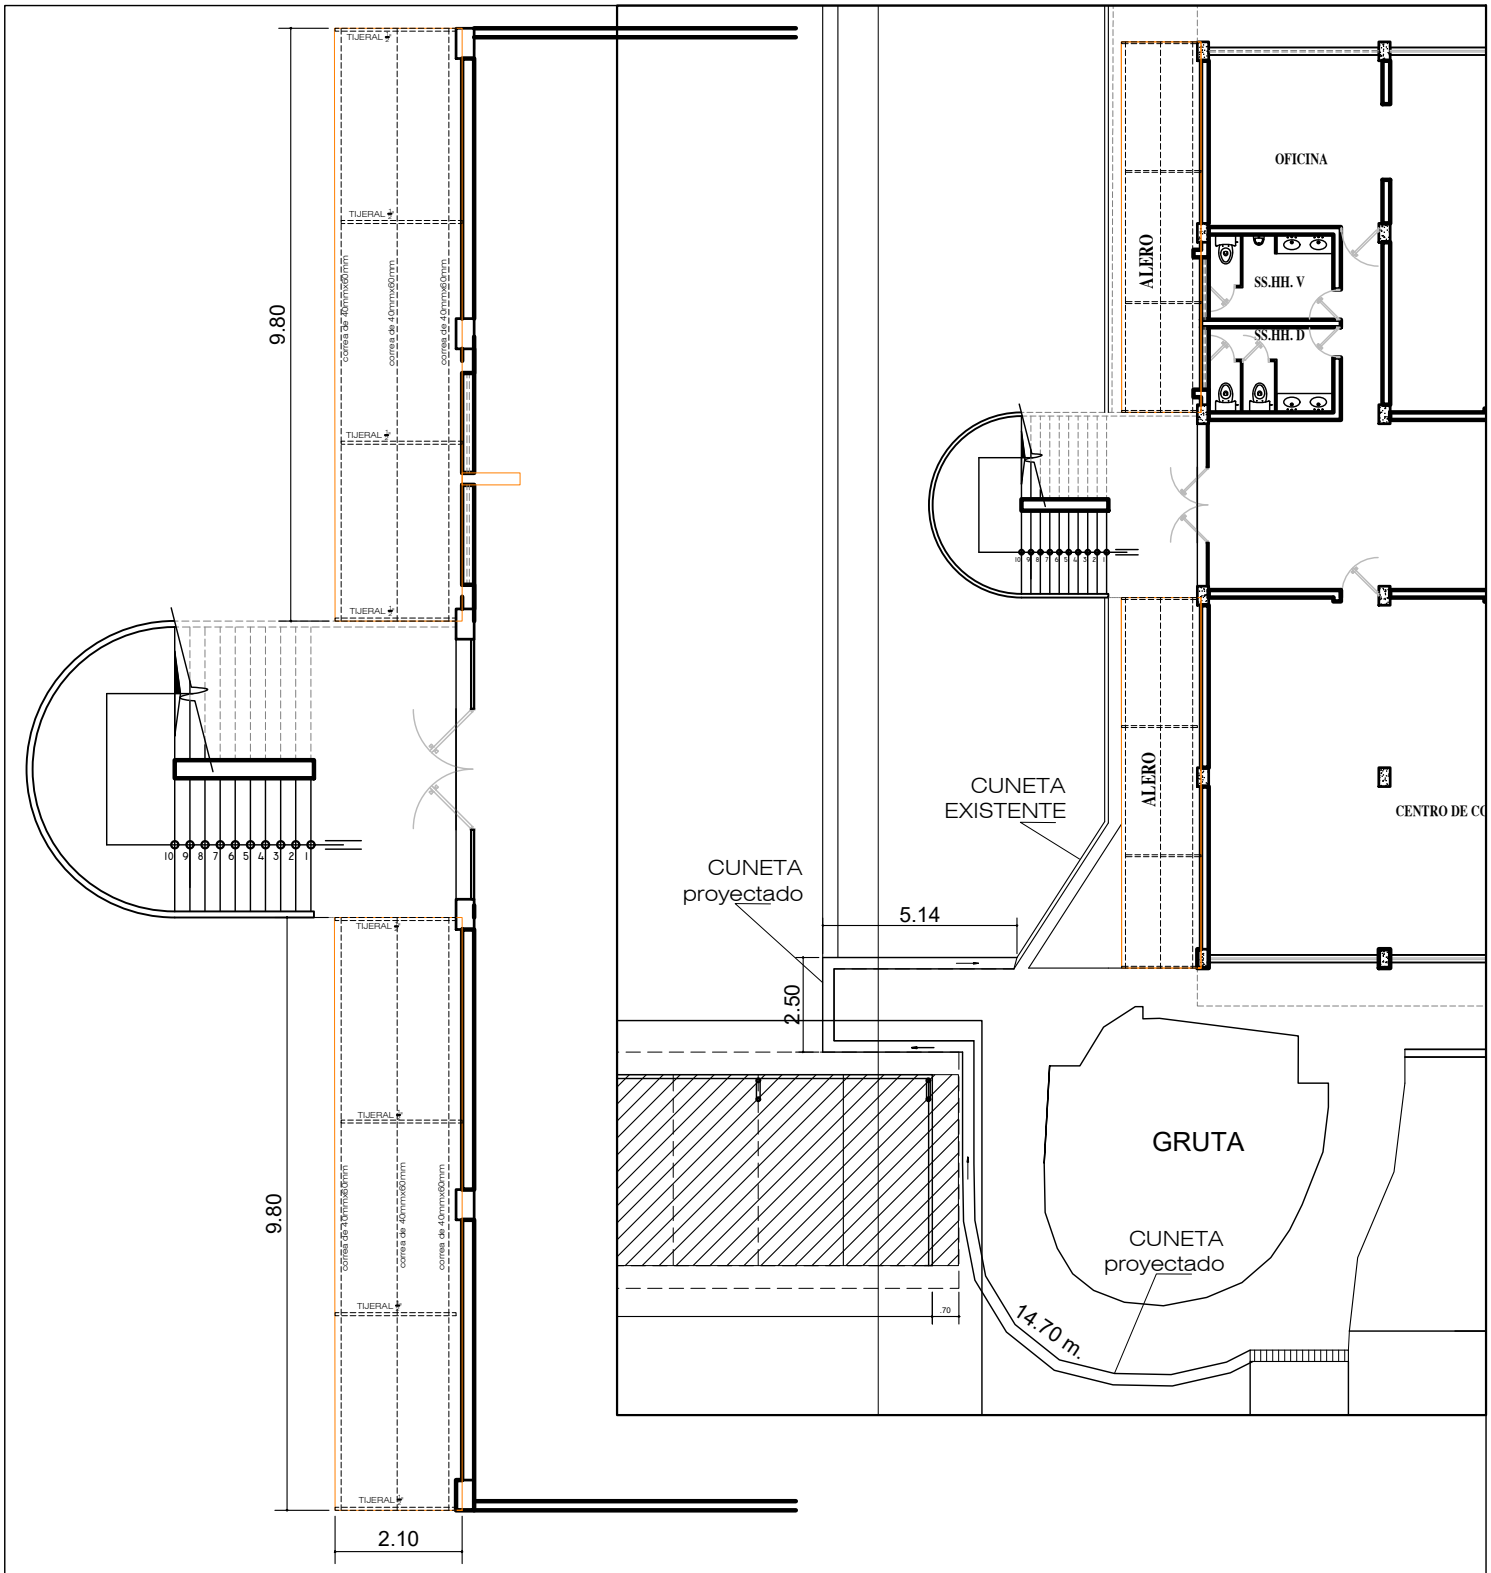

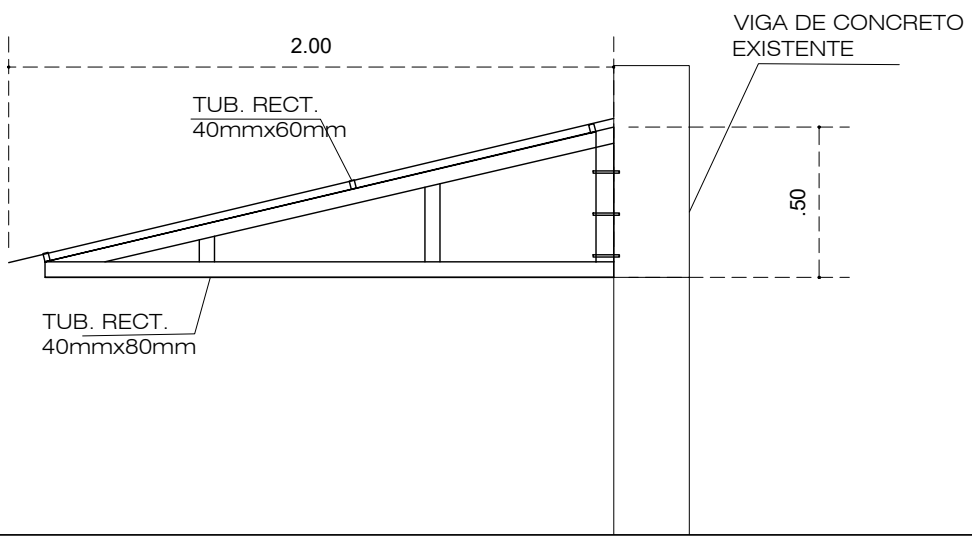

UNIVERSIDAD NACIONAL AGRARIA DE LA SELVA
UNIDAD EJECUTORA DE INVERSIONES

PROYECTO: CONSTRUCCION DE ALERO			LAMINA : A-1
ESPECIALIDAD : ARQUITECTURA		PLANO : PLANTA	
DISEÑO :	REVISADO :	V.B. :	LUGAR : TINGO MARIA
			DISTRITO : RUPA RUPA
DIGITALIZACION : F.Y.A	ESCALA : INDICADA	FECHA : FEB–2026	PROVINCIA : LEONCIO PRADO
			DEPARTAMENTO : HUANUCO

ARCHIVO :