


UBICACION

ESCALA 1: 2500

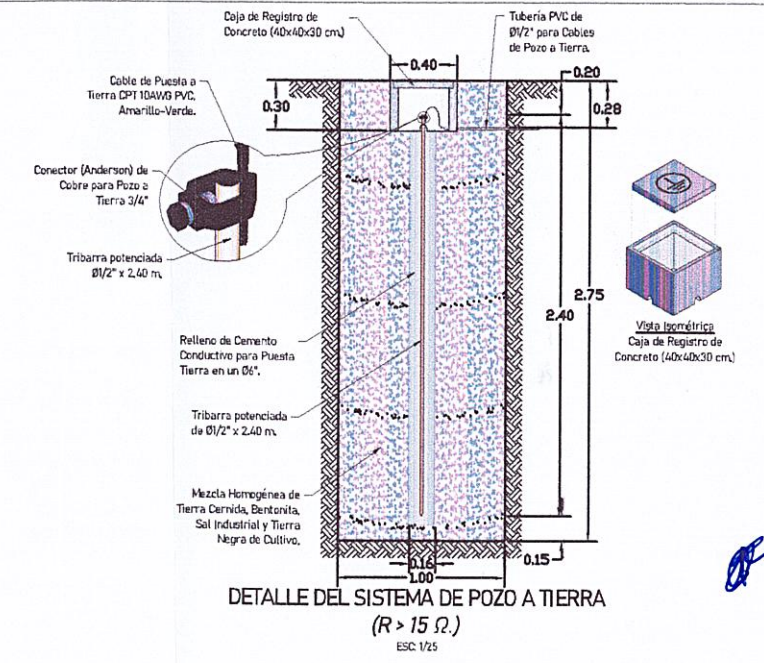

PLANTA ESTADIO UNAS

ESCALA 1: 750

UNIVERSIDAD NACIONAL AGRARIA DE LA SELVA		PROYECTOR:	
DISTRITO: Tingo Maria	PROVINCIA: Leoncio Prado	DEPARTAMENTO: Huanuco	ESPECIALIDAD: ARQUITECTURA
PROFESIONAL RESPONSABLE:		PLANO: PLANO POZO A TIERRA	LAMINA: C-02
PROYECTISTA:		ESPECIALIDAD: INDICADA	FECHA: SETIEMBRE- 2024