


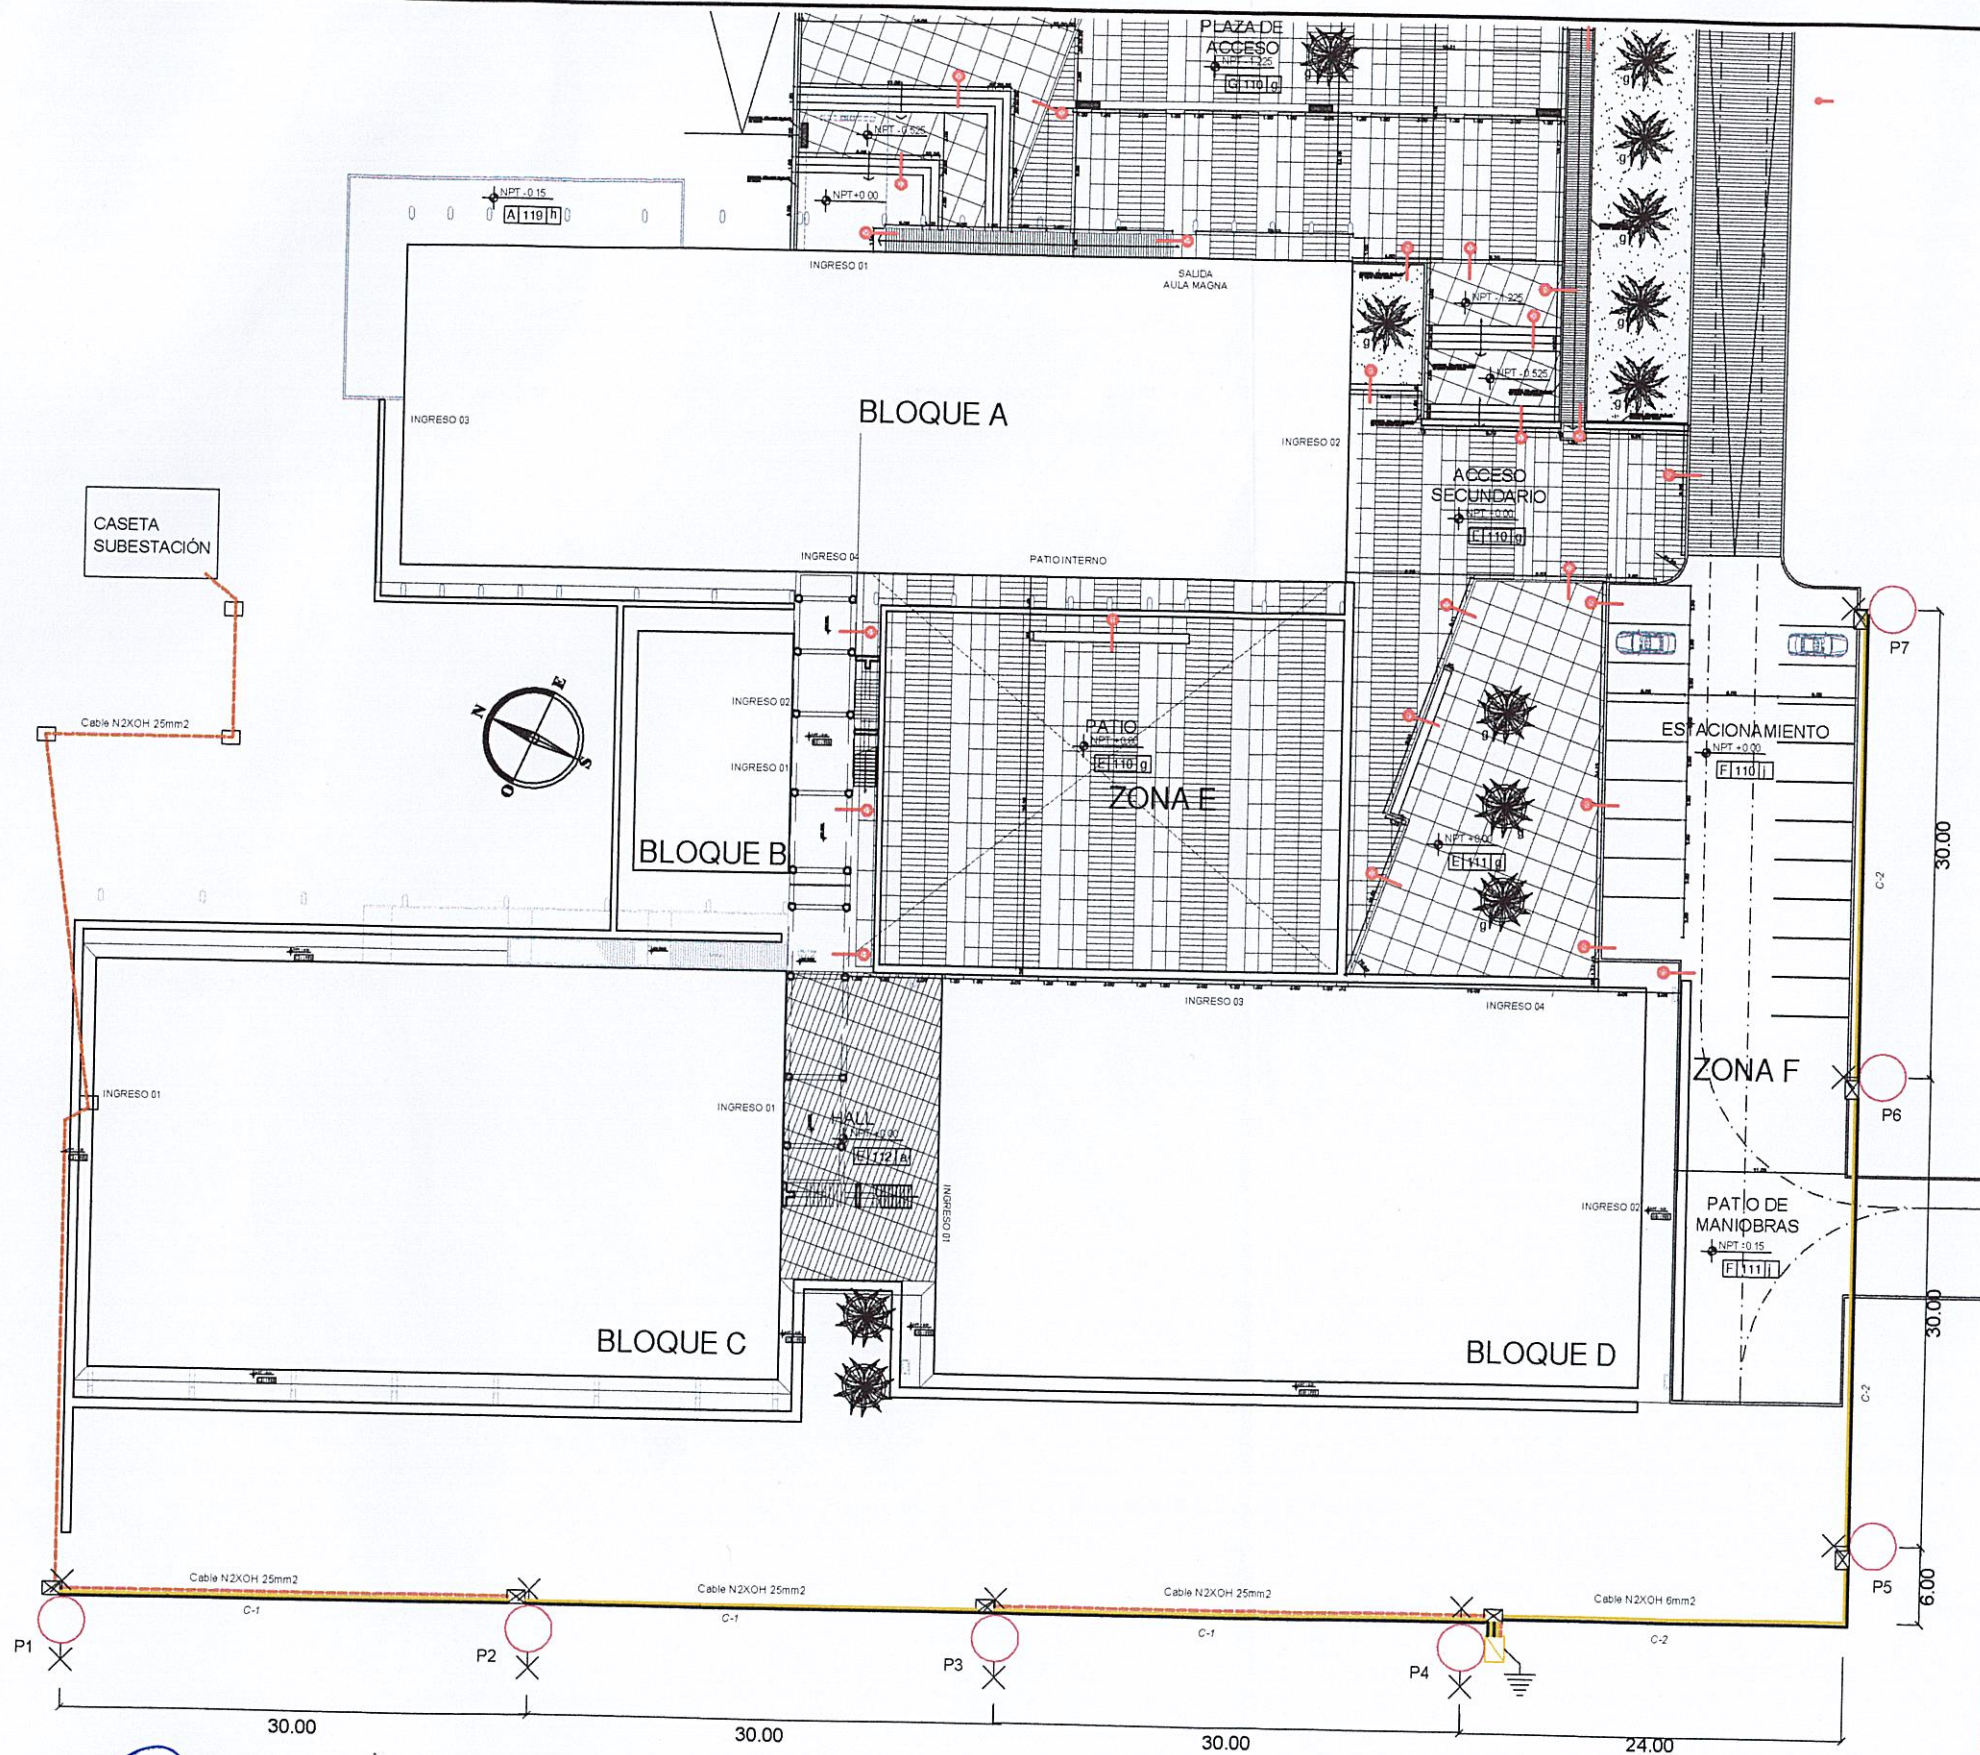

UNIVERSIDAD NACIONAL AGRARIA DE LA SELVA
TINGO MARIA
Ing. Civil Francisco S. Garrido Bazán
JEFE DE LA UNIDAD EJECUTORA DE INVERSIONES

PLANO DE UBICACIÓN



UNAS

ESCALA GRÁFICA (1 : 25 000)

0 500 1 km

LEYENDA

SÍMBOLO	DESCRIPCIÓN
○	Poste CAC B/200 (Proyectado)
✕	Luminal de AP 70W c/ Pastoral y Abrazadera (Proyectado)
—	Conductor N2XOH 25MM2 (Subterráneo)
—	Conductor N2XOH 6MM2 (Subterráneo)
—	Conductor PAT (Subterráneo)
□	Tablero de Control y Fuerza (Proyectado)
⏏	Sistema de Puesta a Tierra (Proyectado)
□	Buzones subterráneos (Existentes)
⊗	Buzones subterráneos (Proyectados)

[Signature]
PITO CHIRINOS ROYER ALEXANDER
Ingeniero Mecánico Electricista
CIP N° 359748



UNIVERSIDAD NACIONAL AGRARIA DE LA SELVA
UNIDAD EJECUTORA DE INVERSIONES

PROYECTO :

SERVICIO DE MANO DE OBRA Y ACCESORIOS PARA IMPLEMENTAR ALUMBRADO PÚBLICO EN LOS EXTERIORES DEL BLOQUE C Y BLOQUE D, EN LA FACULTAD DE INGENIERÍA MECÁNICA ELÉCTRICA DE LA UNIVERSIDAD NACIONAL AGRARIA DE LA SELVA

LÁMINA :

IE-1

PLANO: **PLANO DE RED SECUNDARIA SUBTERRANEO DEL BLOQUE C Y BLOQUE D DE LA FIME**

LUGAR: TINGO MARIA
DISTRITO: RUPA RUPA

DISÑO: R.A.P.C.

ESCALA: 1: 1250

FECHA: SETIEMBRE 2025

PROVINCIA: LEONCIO PRADO
DEPARTAMENTO: HUANCLO