



LOCALIZACION DEL PROYECTO

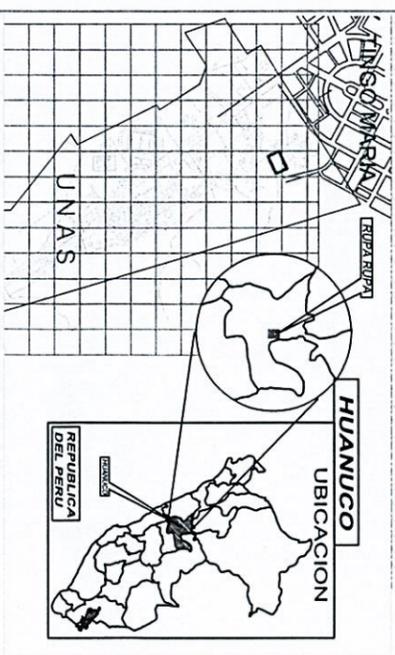

LOCALIZACION

ESCALA: 1:12,500

SIMBOLO	LEYENDA	DESCRIPCION
●		POSTE DE CONCRETO DE MEDIA TENSION EXISTENTE
●		POSTE DE CONCRETO DE BAJA TENSION EXISTENTE
○		POSTE DE CONCRETO DE 11 m - PROYECTADO
▶		SUBESTACION AEREA BIPOSTE - EXISTENTE
●		POSTE DE PROPIEDAD DE ELECTROCENTRO S.A
PMI		PUNTO DE MEDICION EN INTERFERE
⊞		SUBESTACION ELECTRICA TIPO CASETA Existente
⊞		TABLERO GENERAL DE DISTRIBUCION - Existente
*		LUMINARIA ALUMBRADO PUBLICO EXISTENTE
→		RETENIDA INCLINADA - PROYECTADA
⊥		RETENIDA VERTICAL - PROYECTADA
---		RED SECUNDARIA EXISTENTE
---		RED SECUNDARIA PROVISIONAL PROYECTADA
---		RED AEREA PRIMARIA DE 10 ó 22.9 kV - EXISTENTE

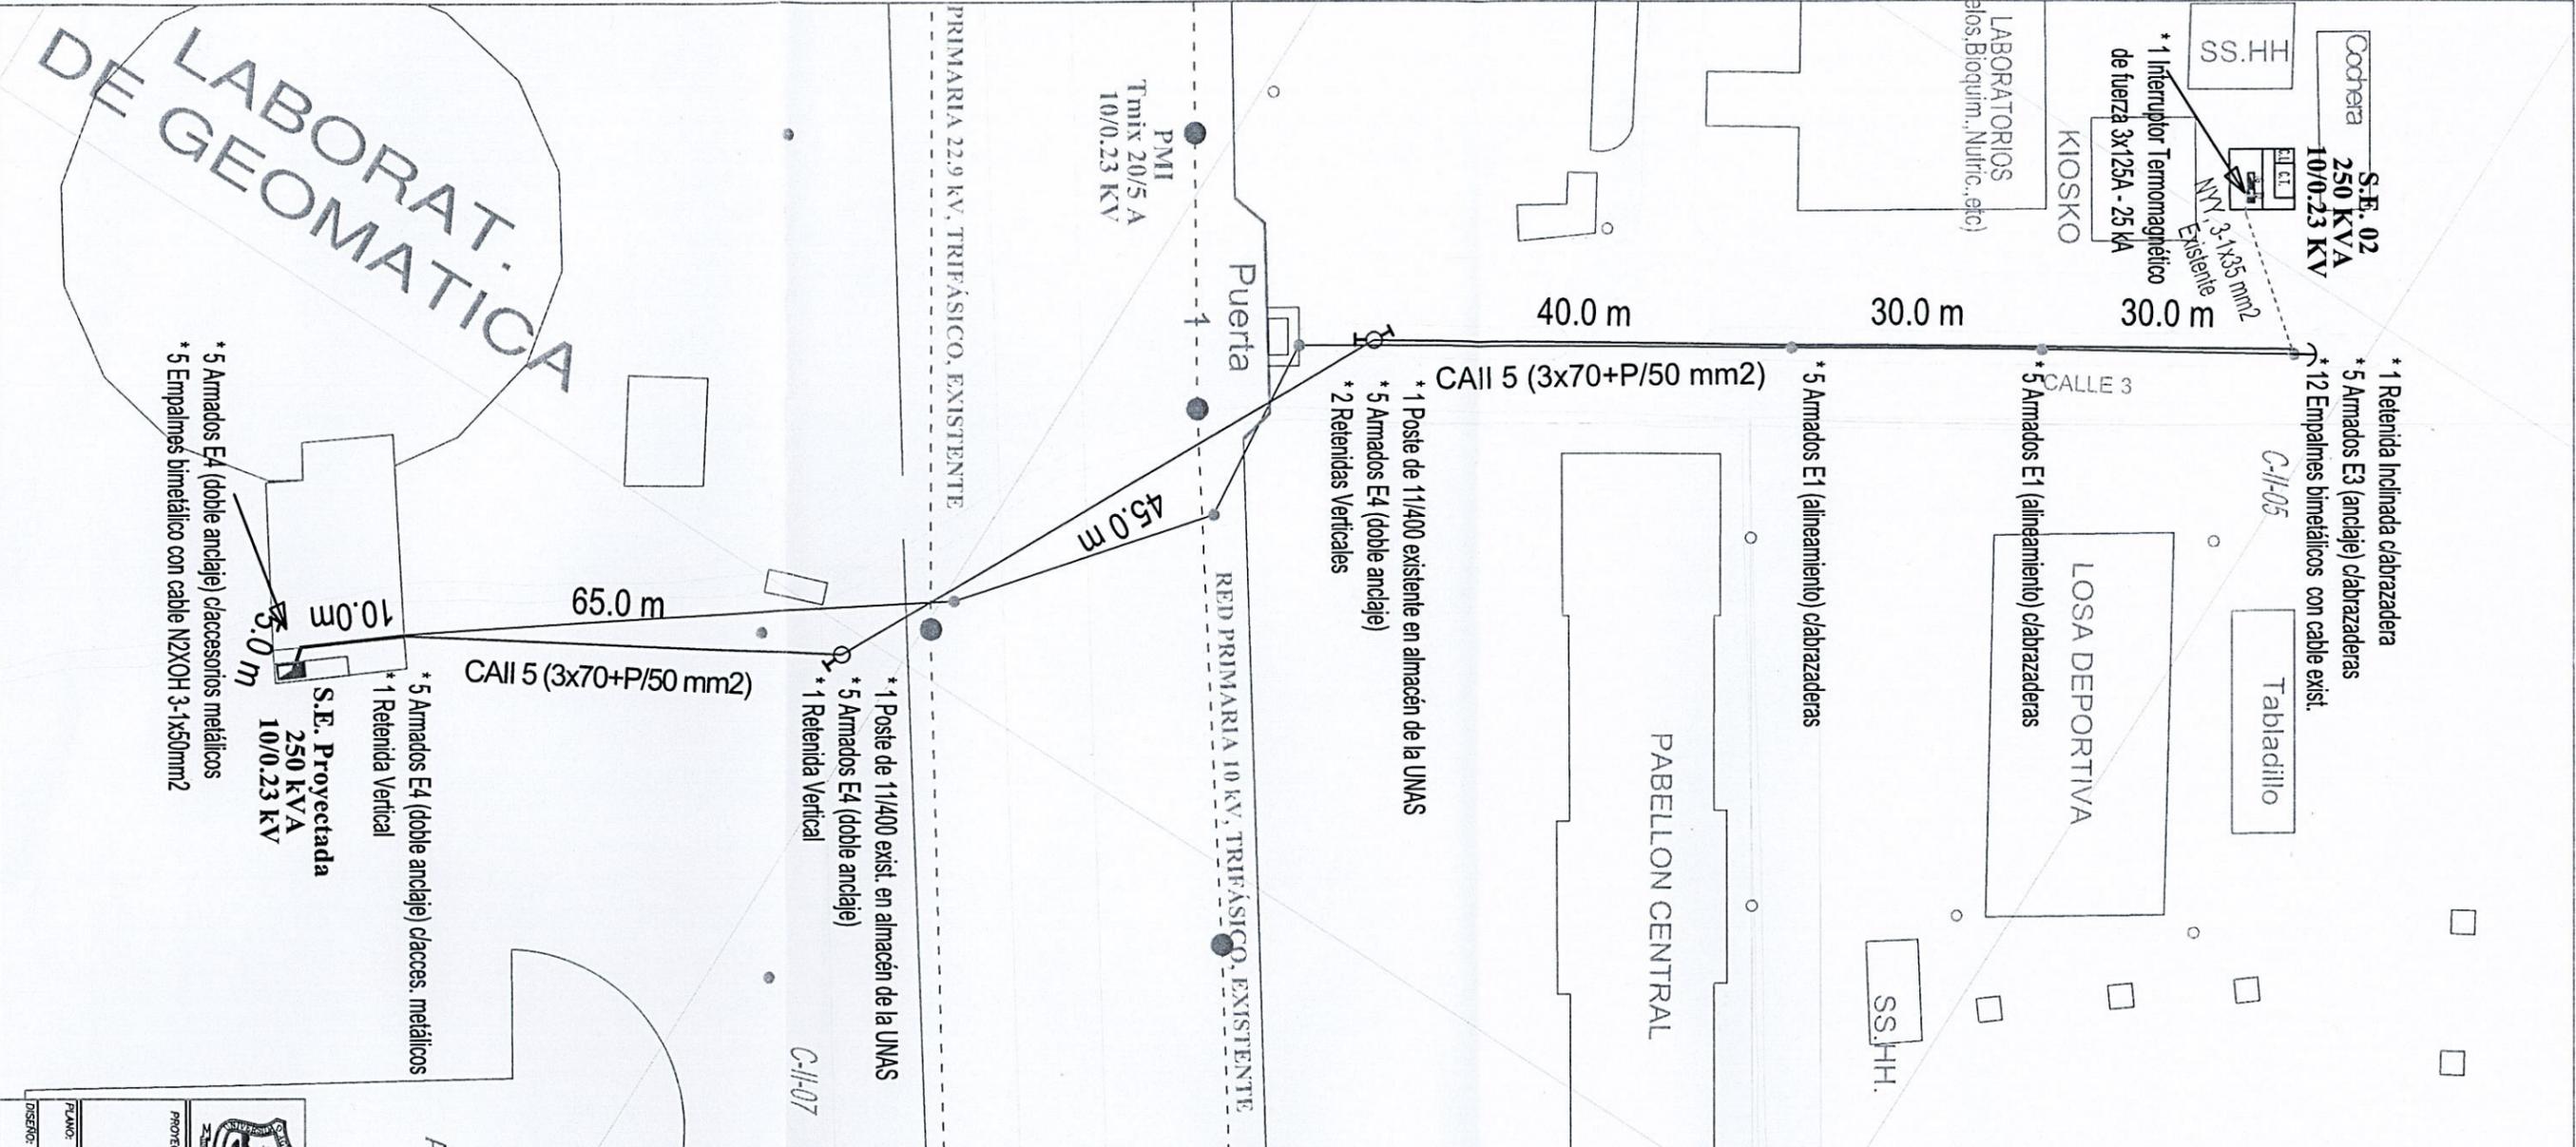

UNIVERSIDAD NACIONAL AGRARIA DE LA SELVA
OFICINA DE PLANEAMIENTO Y PRESUPUESTO
UNIDAD FORMULADORA

[Signature]
PIE Chiriquis (OTER) ALVARADO
Ingeniero Electricista
SEP N° 523748

PROYECTO : SERVICIO DE MANO DE OBRA Y ACCESORIOS PARA MEJORAR CIRCUITO INDEPENDIENTE DE LA S.E. N.º 02 - HACIA EL LABORATORIO DE GEOMÁTICA DE LA UNIVERSIDAD NACIONAL AGRARIA DE LA SELVA		LÍNEA : RS-1	
PLANO : CIRCUITO ALIMENTADOR EN BAJA TENSION	LEYENDA : TINGOJUAN	PROYECTADO : LEONARDO PRADO	ARCHIVO :
DISEÑO : P.C.R.A.	ESCALA : 1:12,500	FECHA : MAYO 2025	GERENCIAMIENTO : HUANUCO