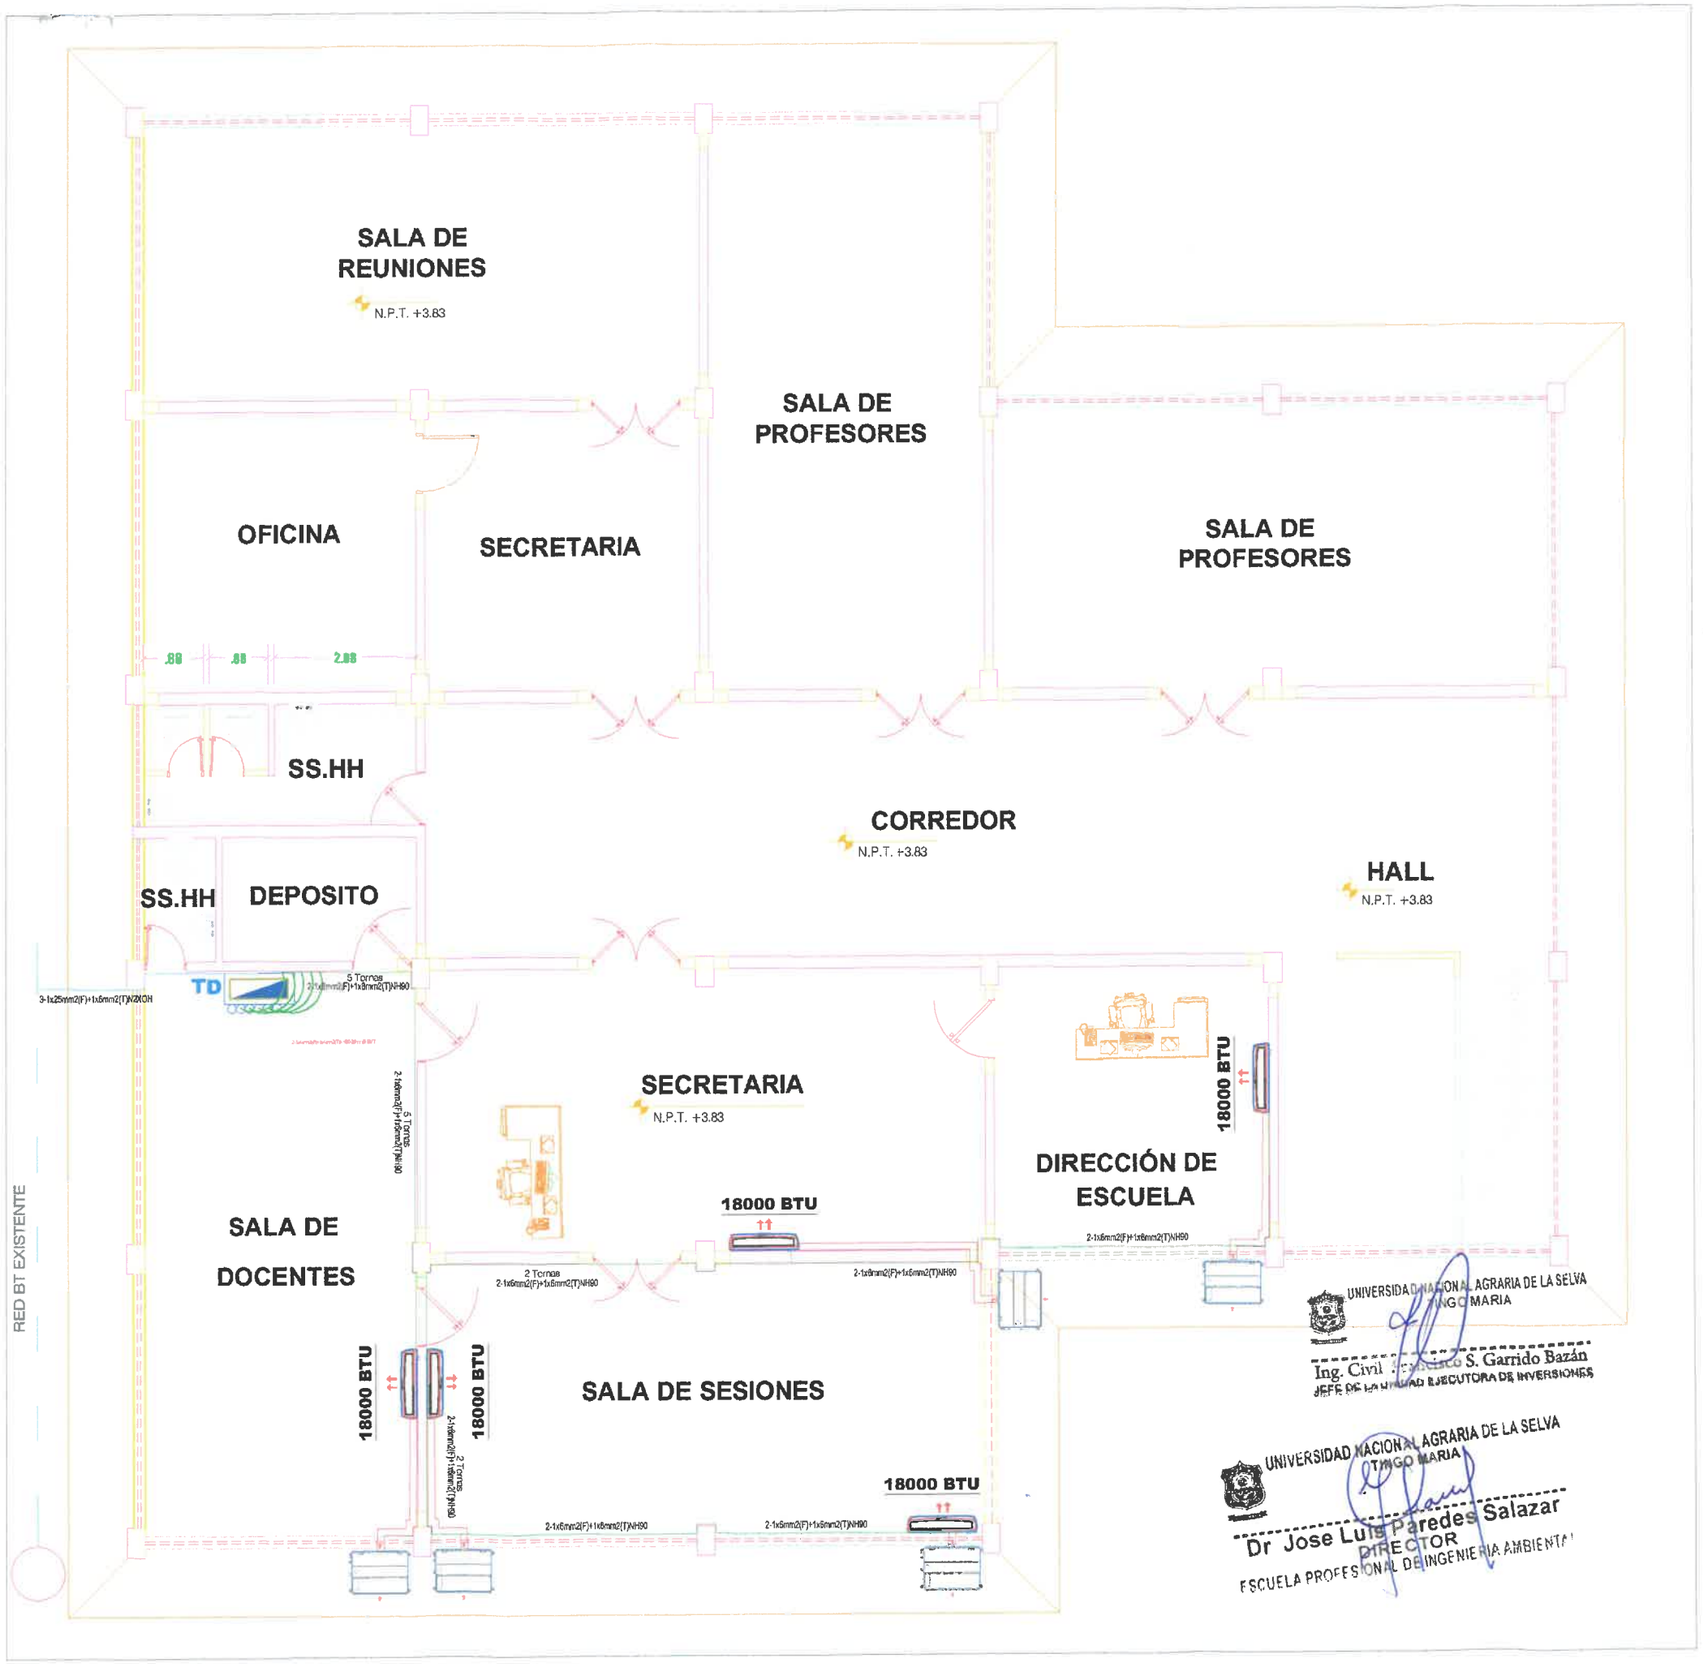

SISTEMA DE AIRE ACONDICIONADO

SIMBOLO	DESCRIPCION	CAJA DE F°G° LIVIANO (mm)	ALTURA DE MONTAJE S.N.P.T
	CONDUCTOR EMPOTRADO EN PARED.		
	NUMERO DE CONDUCTORES.		
	CONDUCTOR EMPOTRADO EN PISO.		
	DUCTOS EMPOTRADO EN PARED.		
	EQUIPOS DE DUCTO		
	AIRE ACONDICIONADO DE 18000 BTU		Split Pared

Tablero de Distribucion – Escuela Profesional Ing. Ambiental

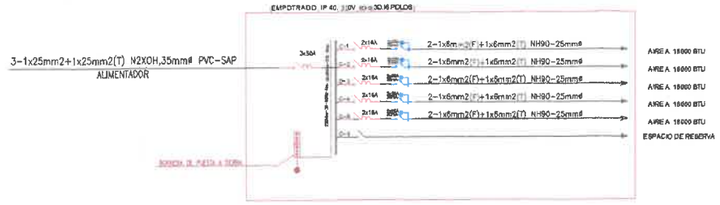

Detalles técnicos del tablero de distrubucion de Aires A.

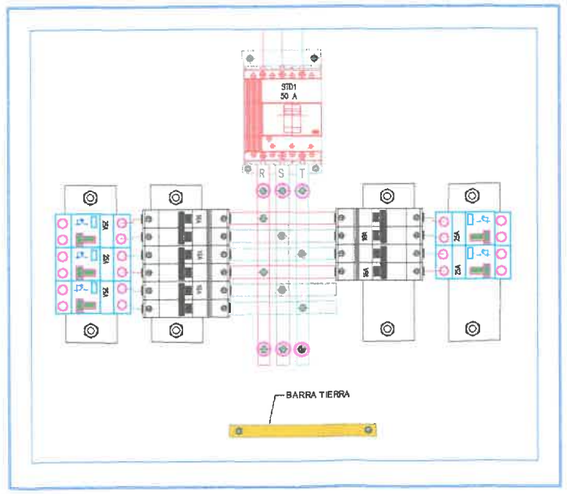

UNIVERSIDAD NACIONAL AGRARIA DE LA SELVA
TINGO MARIA
Ing. Civil Francisco S. Garrido Bazán
JEFE DE LA UNIDAD EJECUTORA DE INVERSIONES

UNIVERSIDAD NACIONAL AGRARIA DE LA SELVA
TINGO MARIA
Dr Jose Luis Paredes Salazar
DIRECTOR
ESCUELA PROFESIONAL DE INGENIERIA AMBIENTAL

UNIVERSIDAD NACIONAL AGRARIA DE LA SELVA

UNIDAD EJECUTORA DE INVERSIONES

Av. Universitaria Km. 1.5 Telf. (062)562341 Anexo 267 Aptdo. 156

PROYECTO:
"REMODELACIÓN DE LAS INSTALACIONES ELECTRICAS Y ELECTROMECANICAS DE LOS AMBIENTES DEL LABORATORIO DE CALIDAD DE SUELOS DE LA ESCUELA PROFESIONAL DE INGENIERIA AMBIENTAL, DE LA UNIVERSIDAD NACIONAL AGRARIA DE LA SELVA , DISTRITO DE RUPA-RUPA, PROVINCIA LEONCIO PRADO, DEPARTAMENTO DE HUANUCO".

LAMINA : IEAA - 01

DESCRIPCION: INSTALACIÓN DEL SISTEMA DE AIRE ACONDCIONADO			DIBUJO	TINGO MARIA
			DISTRITO	RUPA-RUPA
RESPONSABLE: R.A.P.C.	ESCALA: 1 : 50	FECHA: SETIEMBRE-2025	PROVINCIA	LEONCIO PRADO
			DPTO.	HUANUCO

ARCHIVO :