


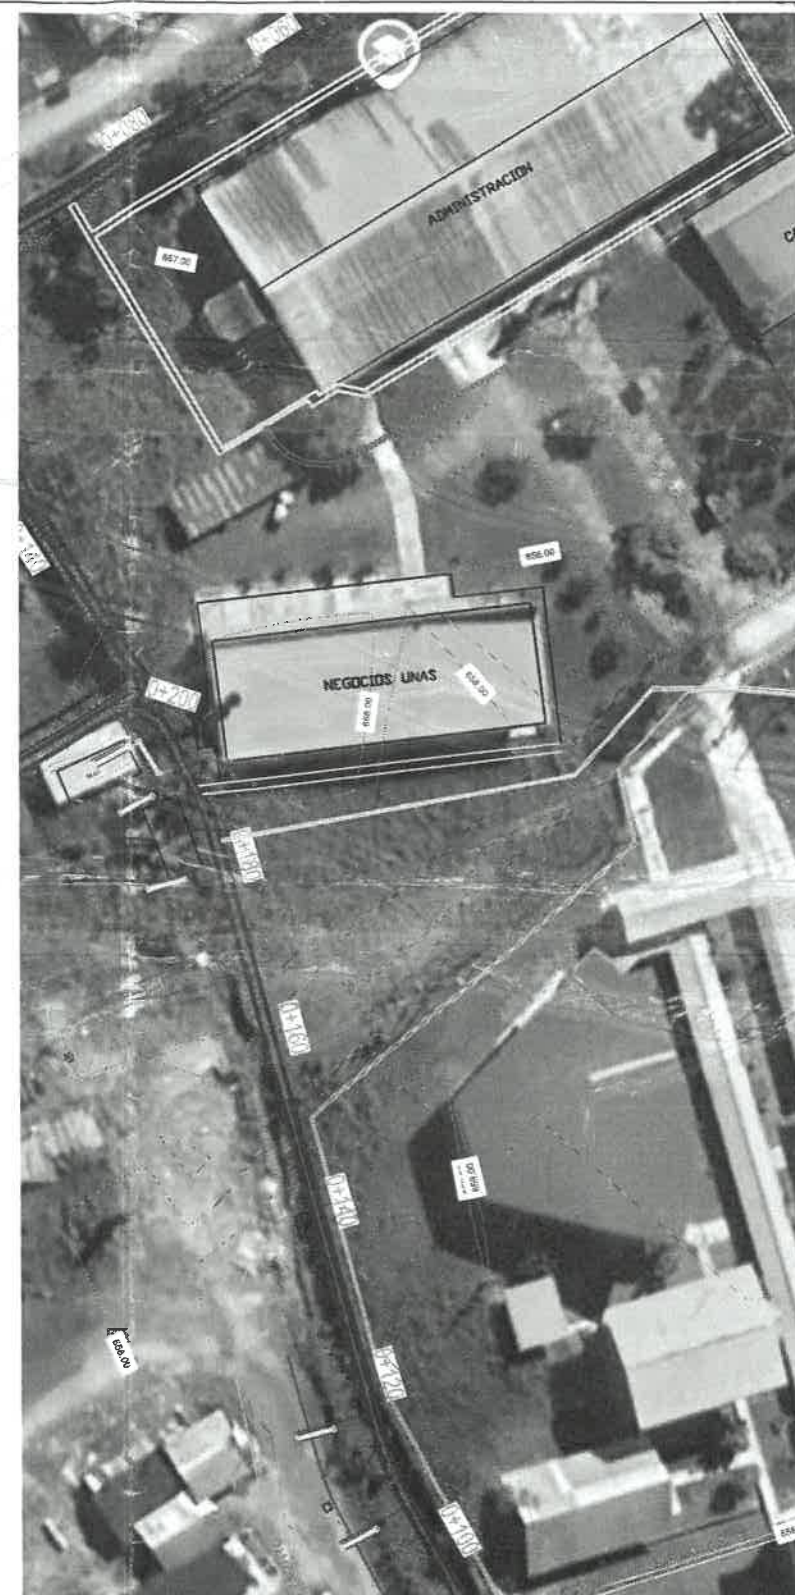
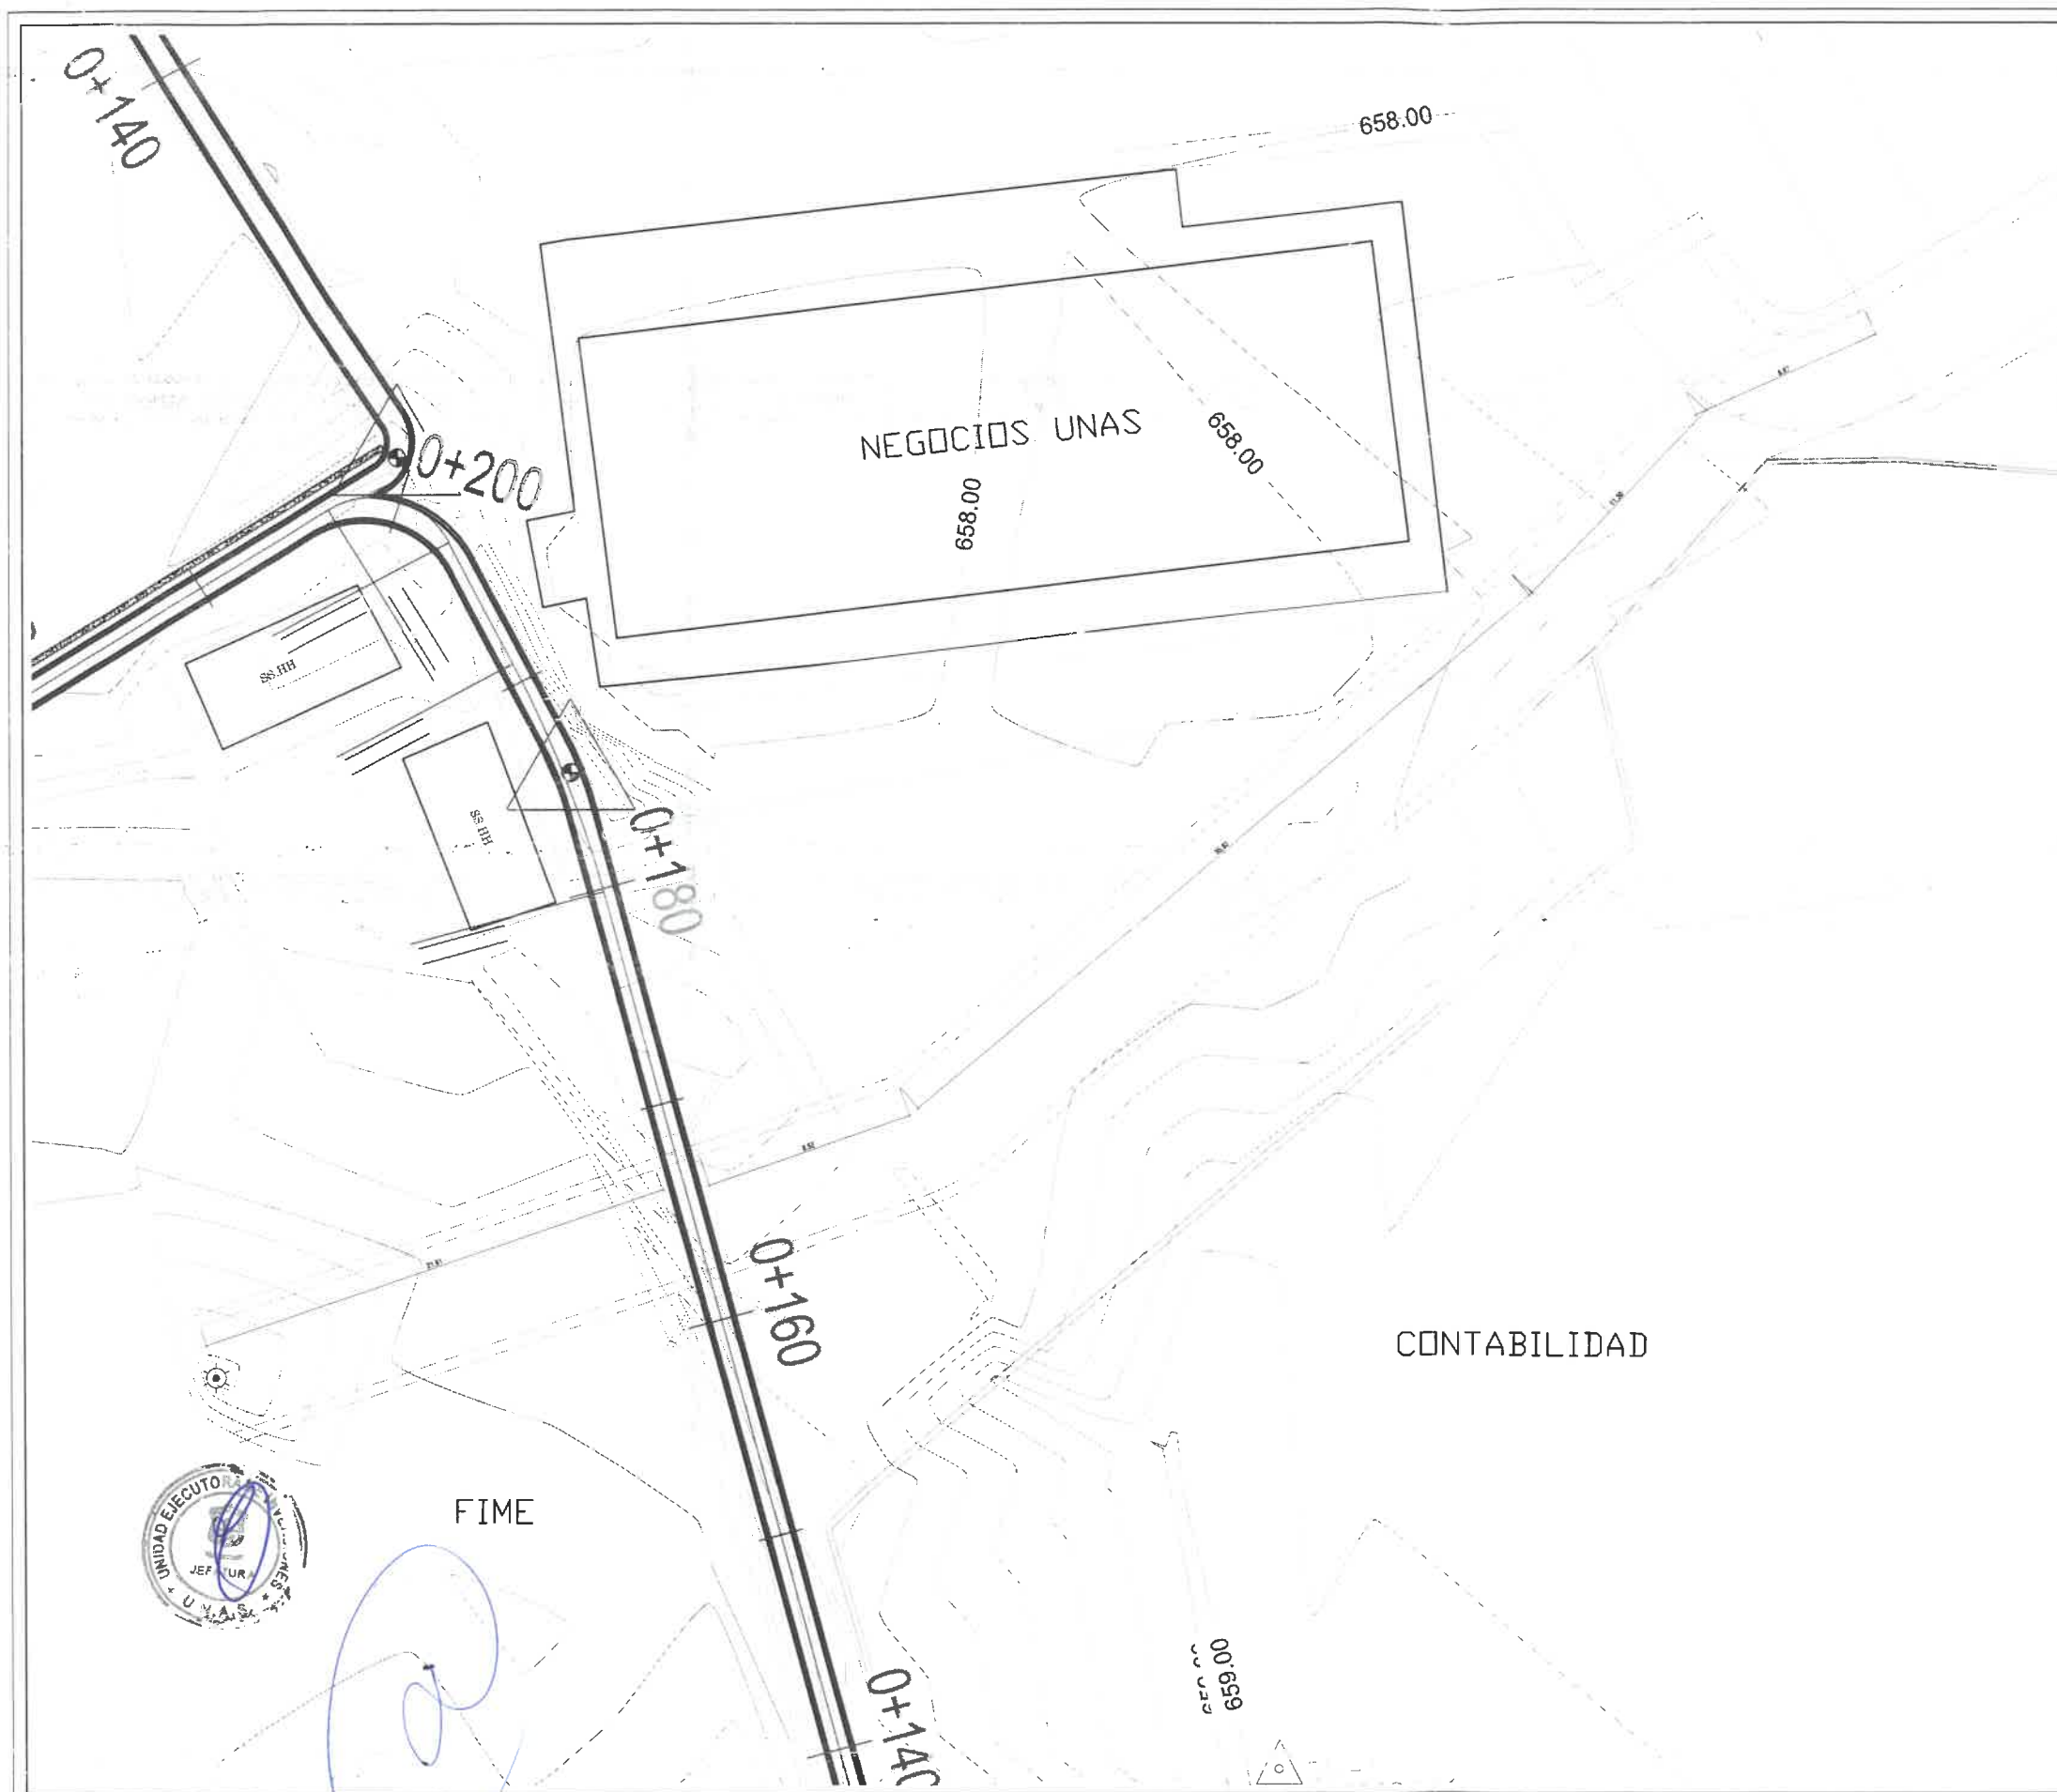
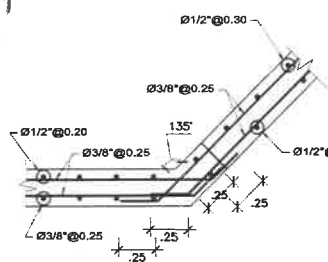
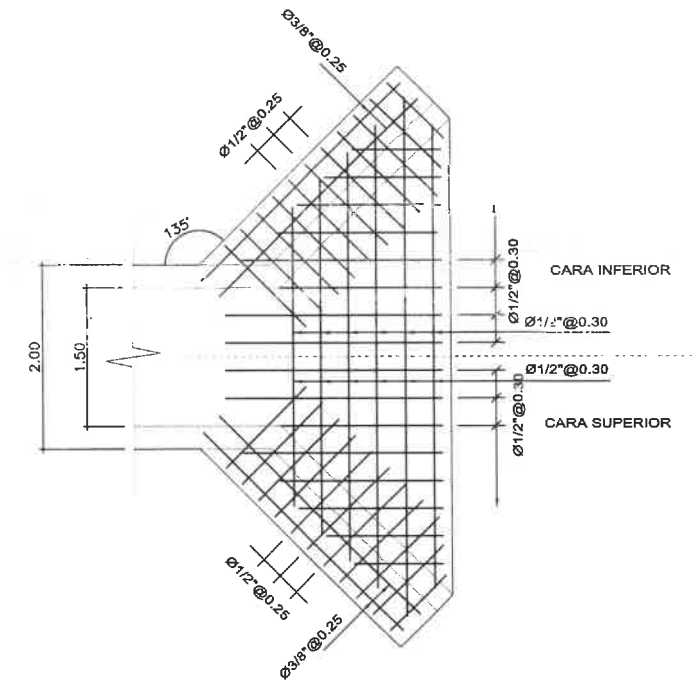
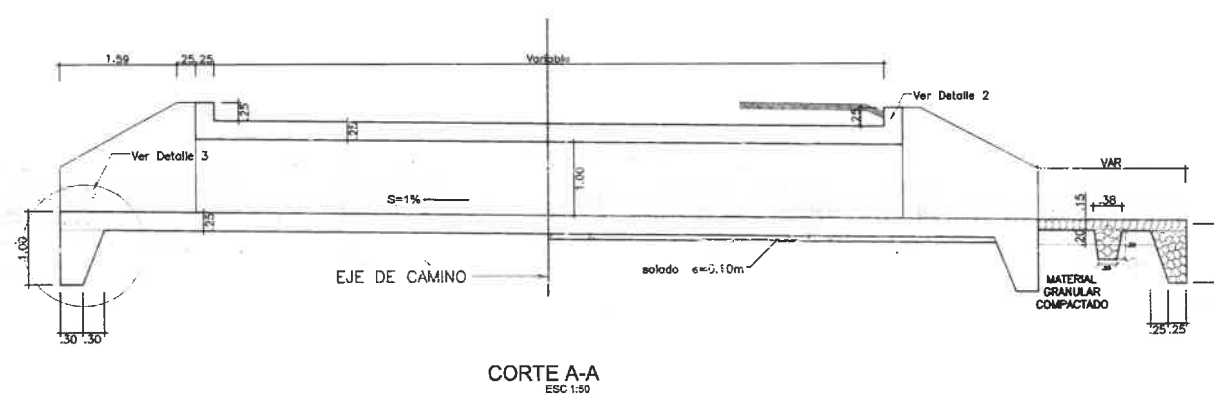
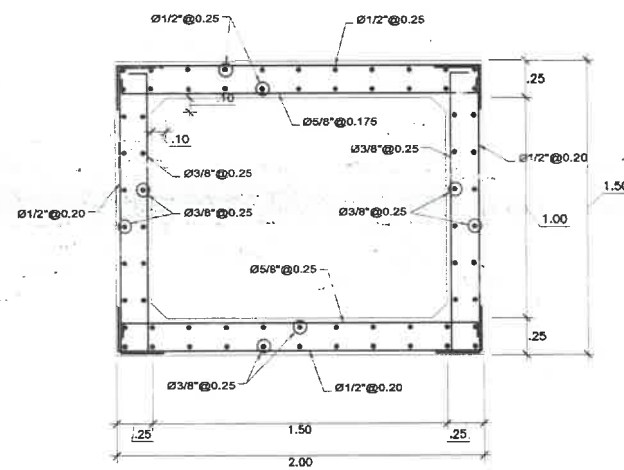


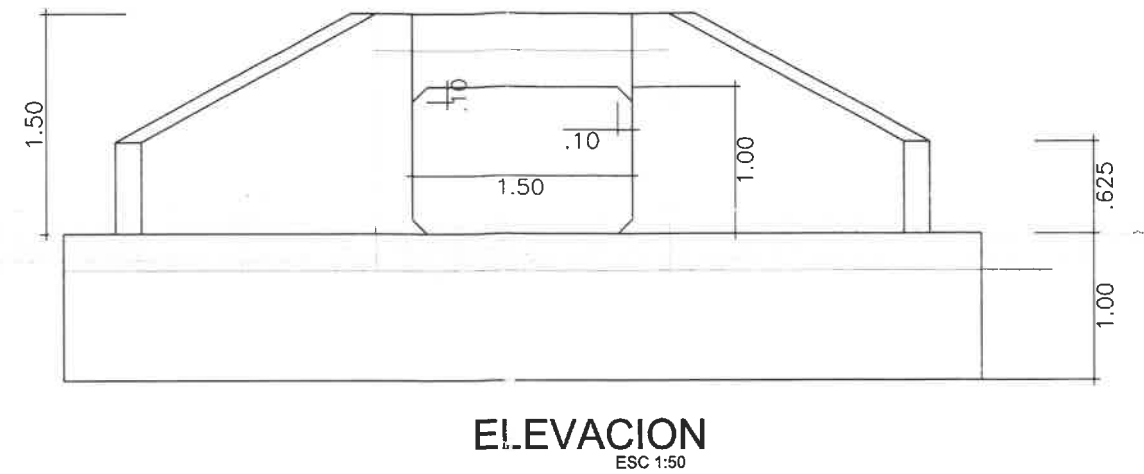

SERVICIO A TODO COSTO PARA LA HABILITACION DE ACCESO HACIA EL MODULO DE LA FACULTAD DE INGENIERIA MECANICA ELECTRICA DE LA UNIVERSIDAD NACIONAL AGRARIA DE LA SELVA, EN LA LOCALIDAD DE TINGO MARIA, DISTRITO DE RUPA RUPA, PROVINCIA DE LEONCIO PRADO, DEPARTAMENTO DE HUÁNUCO	
	UBICACIÓN DE ACCESO
Proyecto: ARQUITECTURA	Fecha: MAYO 2025
Estado: INDICADA	Labor: A-01
Revisado/Aprobado: UNIDAD EJECUTORA DE INVERSIONES	Ciudad: Tingo Maria
PROPIETARIO: UNIVERSIDAD NACIONAL AGRARIA DE LA SELVA	DISTRITO: Rupa Rupa
	PROVINCIA: Leoncio Prado

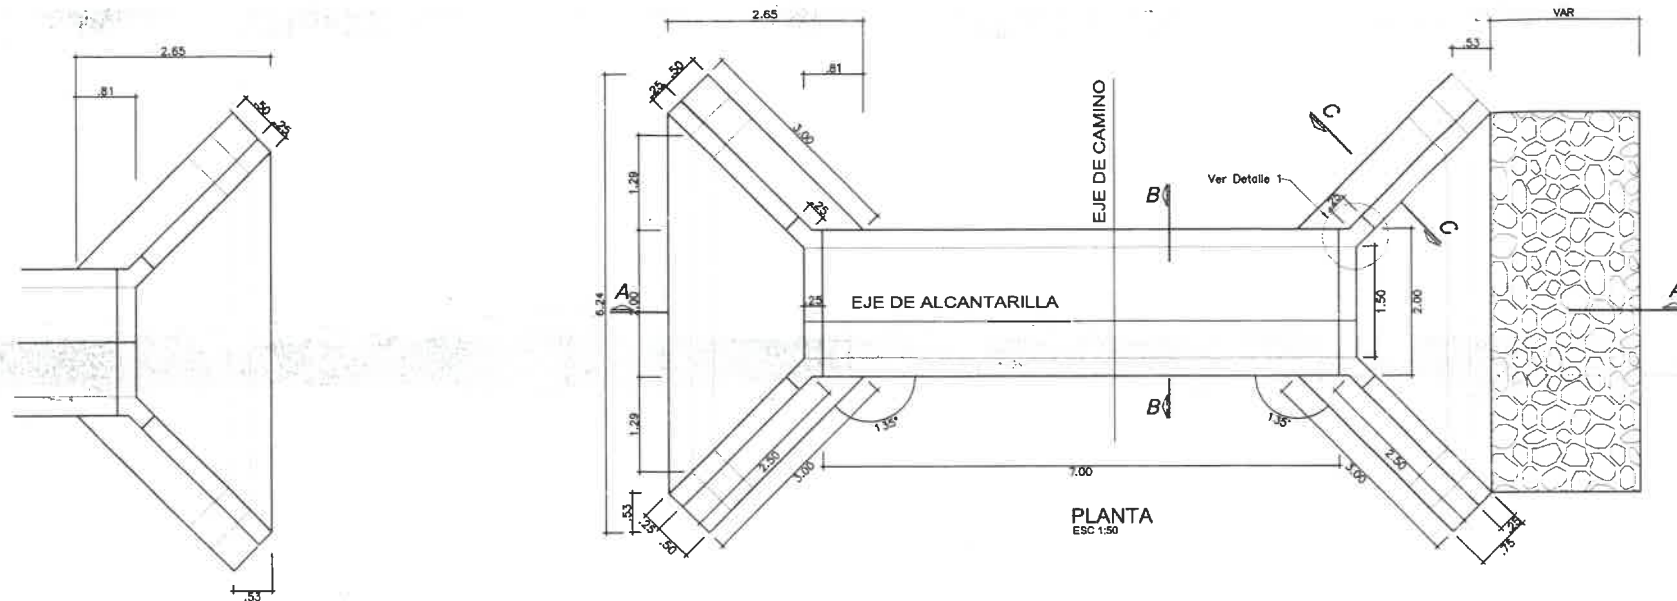


DETALLE 1
ESC 1:20

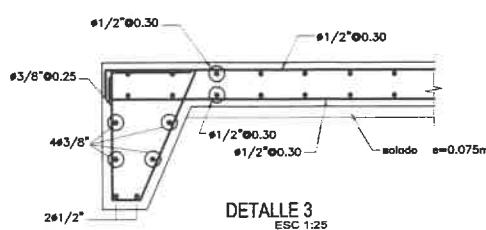


DETALLE 3
ESC 1:25

DETALLE 2
ESC 1:25

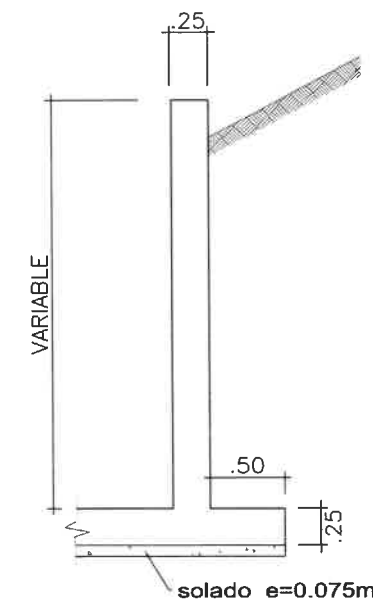

CORTE C-C
ESC 1:50

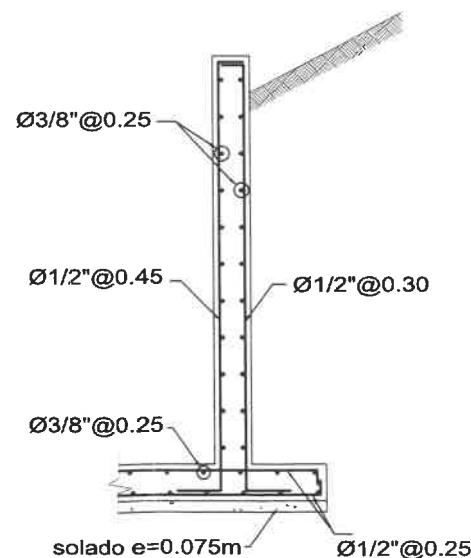

CORTE C-C
ESC 1:50

Longitud de Traslapes

Ø	longitud
3/8"	50cm
1/2"	55cm

ITEM	ALCANTARILLA	UBICACIÓN (Progresiva)	L (m)	H (m)	B (m)	OBSERVACIÓN
RUTA: CONTABILIDAD - FIME (KM. 00+000 - KM. 00+000)						
01	ANP - 01	0+160	7.00	1.00	1.50	Alcantarillas de C ^a A°
02	ANP - 02	0+170	7.00	1.00	1.50	Alcantarillas de C ^a A°

SERVICIO A TODO COSTO PARA LA HABILITACION DE ACCESO HACIA EL MODULO DE LA FACULTAD DE INGENIERIA MECANICA ELECTRICA DE LA UNIVERSIDAD NACIONAL AGRARIA DE LA SELVA, EN LA LOCALIDAD DE TINGO MARIA, DISTRITO DE RUPA RUPA, PROVINCIA DE LEONCIO PRADO, DEPARTAMENTO DE HUANUCO

PROPIETARIO: UNIVERSIDAD NACIONAL AGRARIA DE LA SELVA

PROYECTO: DETALLE DE ALCANTARILLA DE CAJON

FECHA: MAYO 2025

ESPECIALIDAD: ESTRUCTURA

UNIDAD EJECUTORA DE INVERSIONES

CIDRADA: Tingo Maria

DISTRITO: Rupa Rupa

PROVINCIA: Leoncio Prado

E-01