


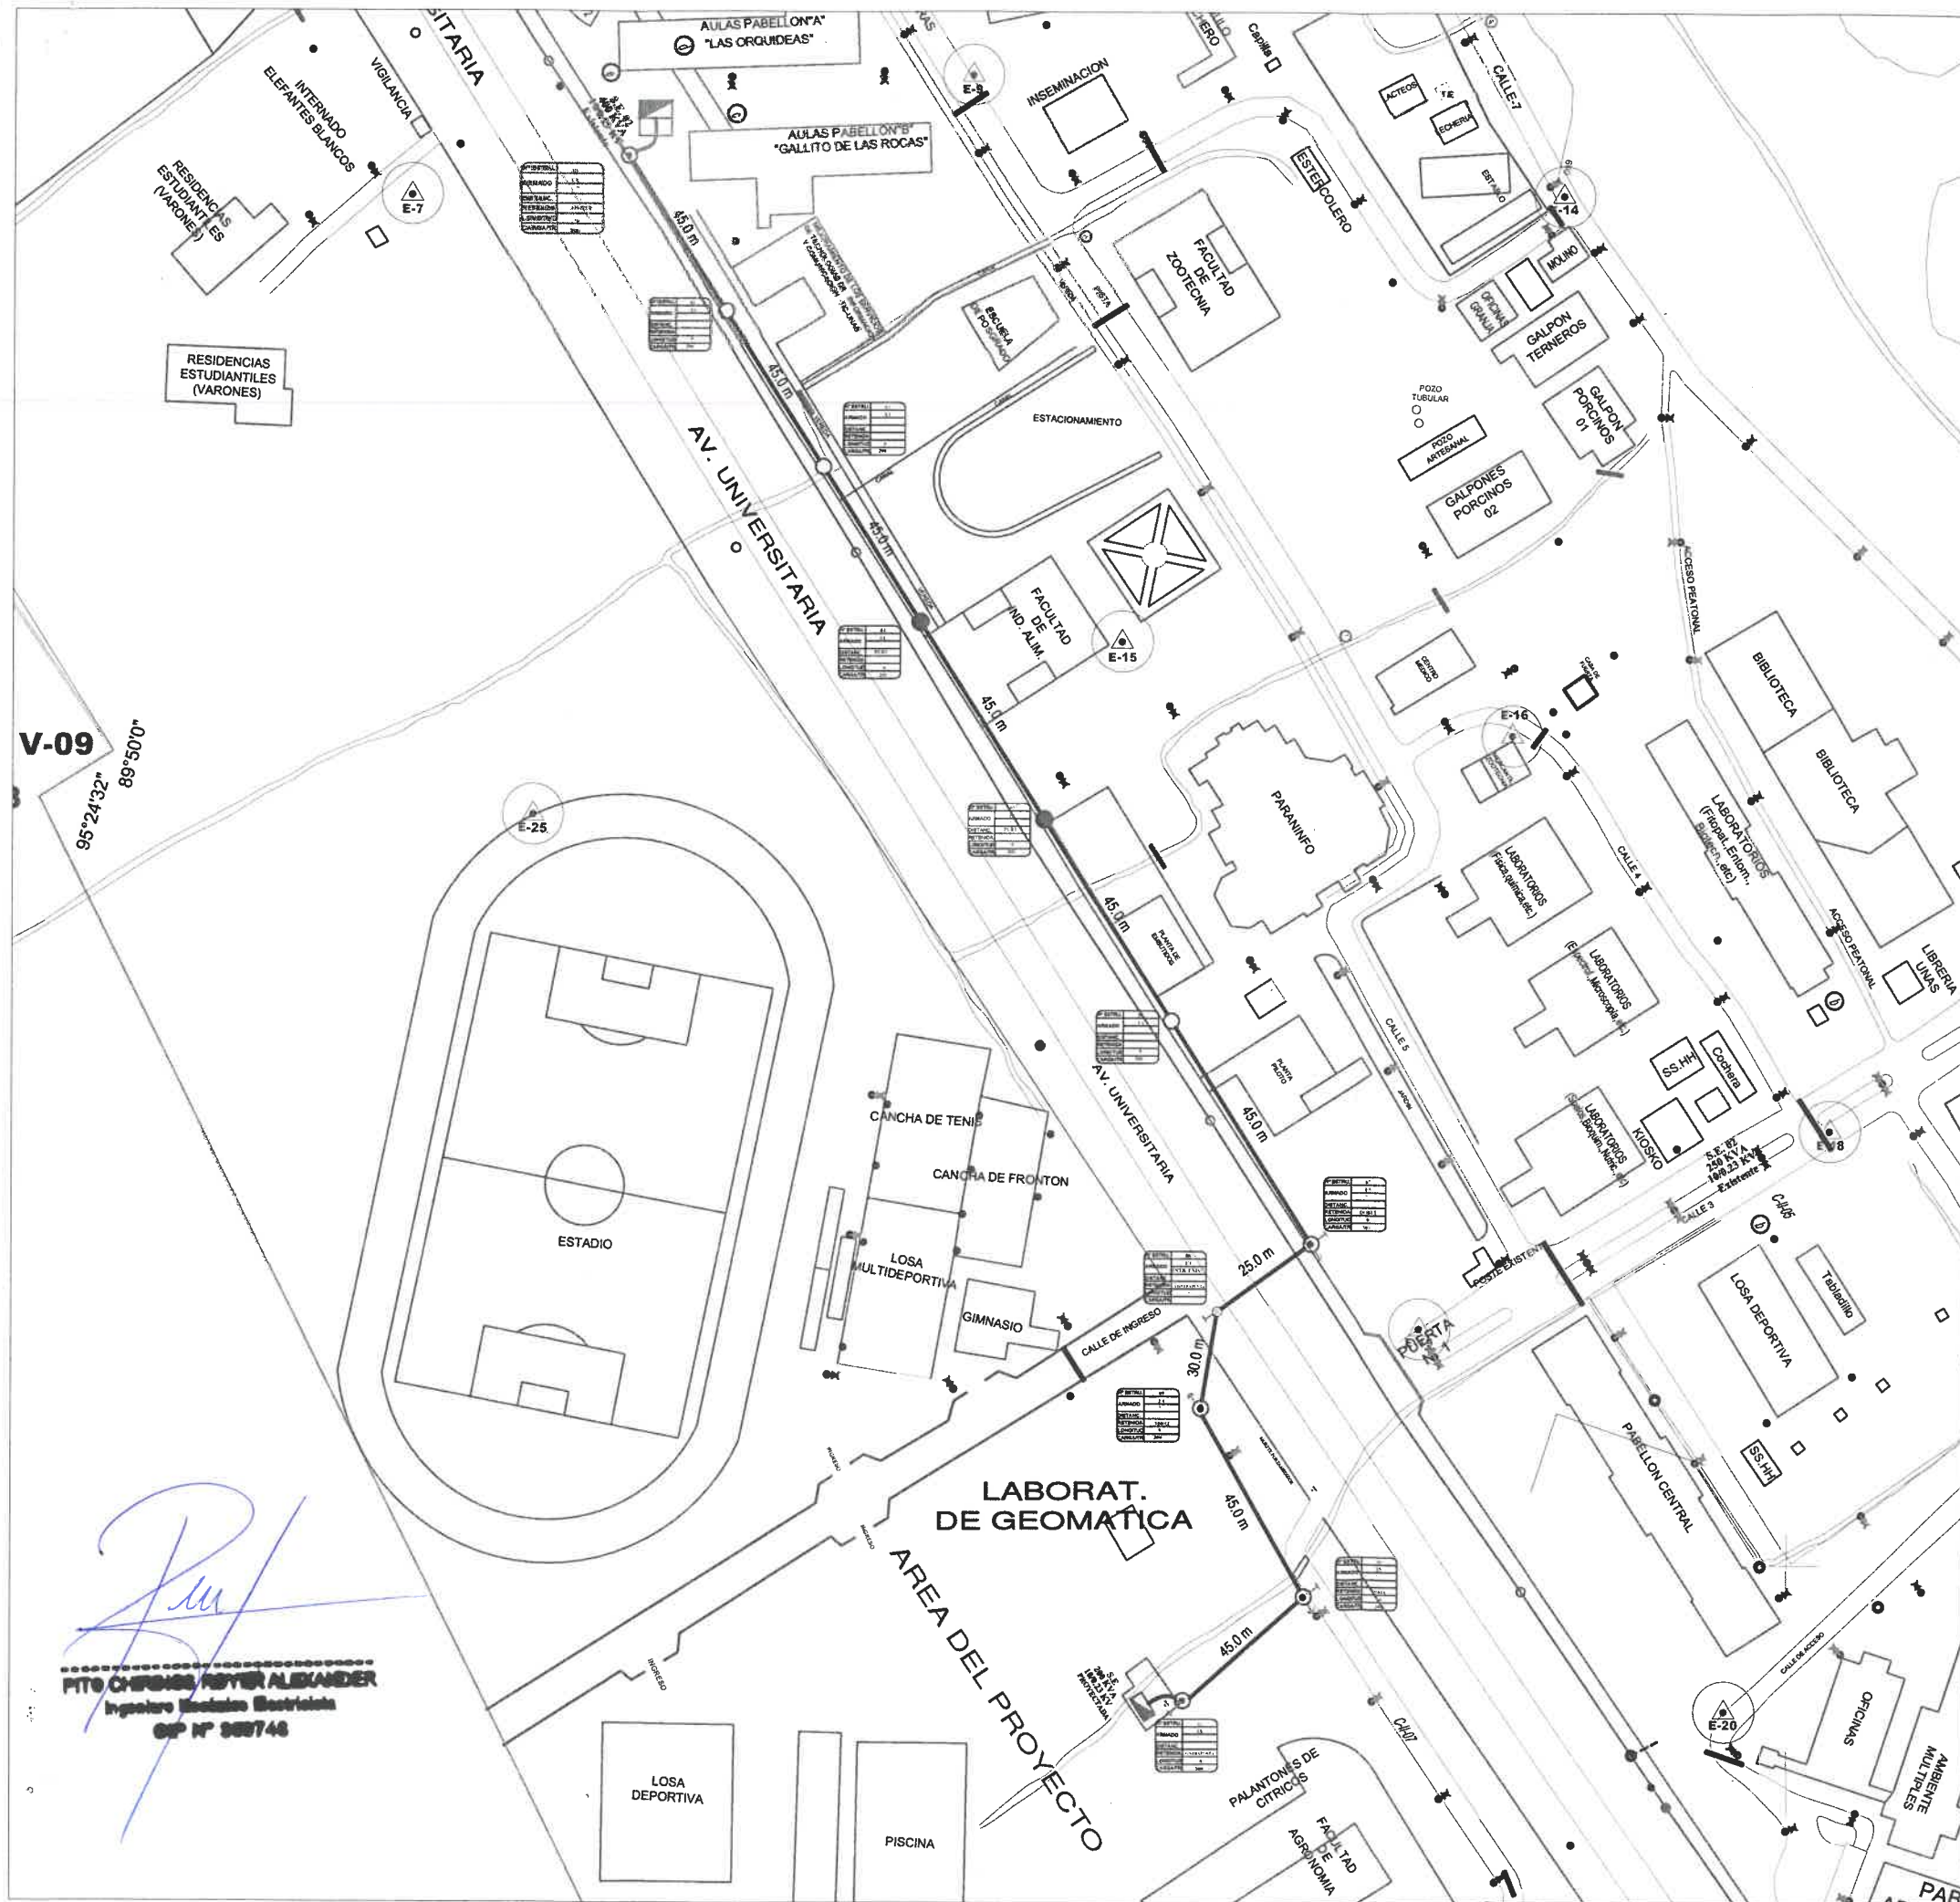

LEYENDA	
SÍMBOLO	DESCRIPCIÓN
⊙	Poste de CAC 9/300 daN
○	Poste de CAC 9/200 daN
●	Poste de CAC 9/200 con distanciador
●	Poste de CAC BT Existente
▢	Caseta de Subestación
↘	Retenida inclinada en poste de red secundaria
⊥	Retenida vertical en poste de red secundaria
—	Cable Autoportante 3x50mm ² + P25
—	cable cobre 3F NYY
E1	Armado de alineamiento (DGE)
E3	Armado de fin de circuito (DGE)
E4	Armado de fin de circuito con vano flojo (DGE)
E5	Armado de alineamiento con derivación (DGE)

**UNIVERSIDAD NACIONAL AGRARIA DE LA SELVA**
OFICINA DE PLANEAMIENTO Y PRESUPUESTO

PROYECTO :		LAMINA :
IMPLEMENTACIÓN DE CIRCUITO INDEPENDIENTE CASETA ORQUIDEAS CASETA GEOMÁTICA DE LA FACULTAD DE AGRONOMIA DE LA UNIVERSIDAD NACIONAL AGRARIA DE LA SELVA		C-1
PLANO:	TRAZO DE RUTA Y ARMADO DE CIRCUITO CASETA ORQ. - CASETA GEOMÁTICA	LUGAR : TINGO MARIA
DISÑO:	R.A.P.C.	DISTRITO : RUPA RUPA
ESCALA :	1: 1250	PROVINCIA : LEONCIO PRADO
FECHA :	MAYO 2025	DEPARTAMENTO : HUANCUCO