

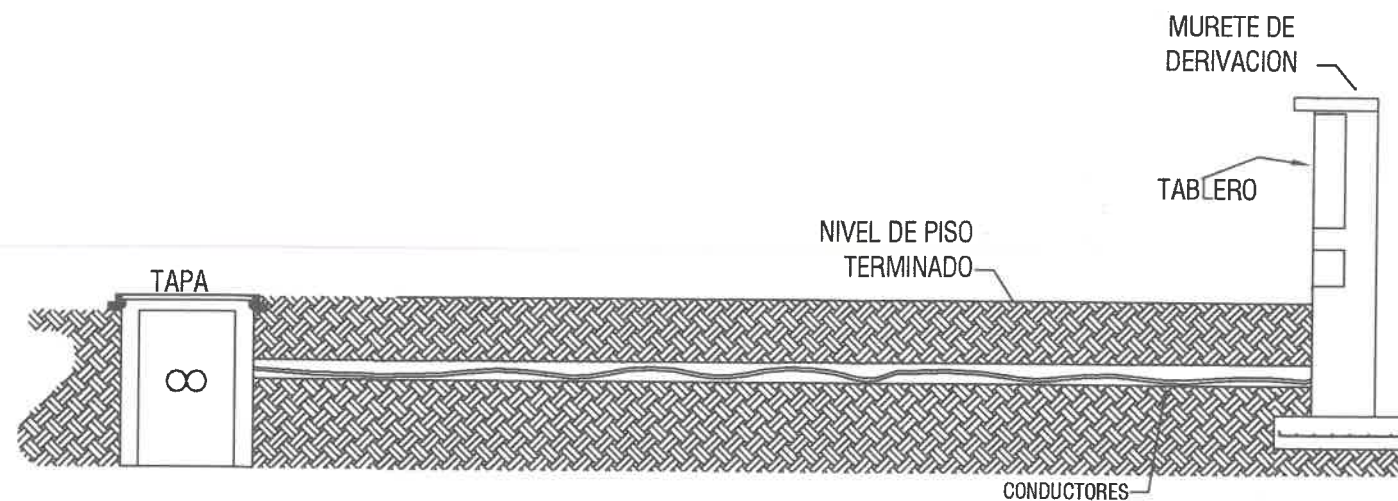


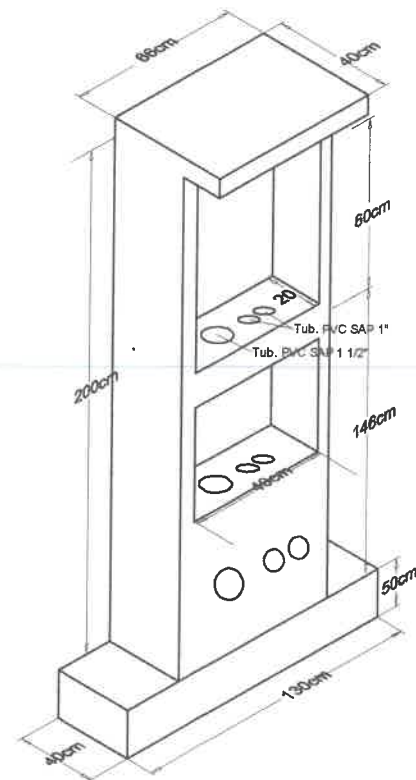


DETALLE MURETE REGISTRO

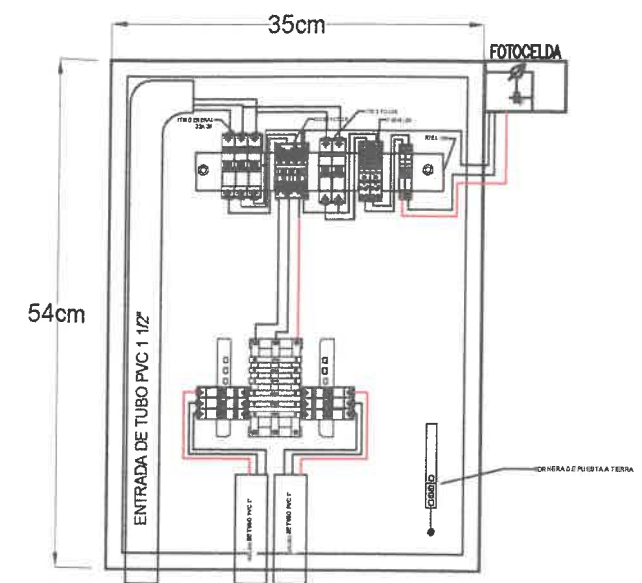


DETALLE DE TABLERO DE DIST.


DETALLE DE POZO DE TIERRA

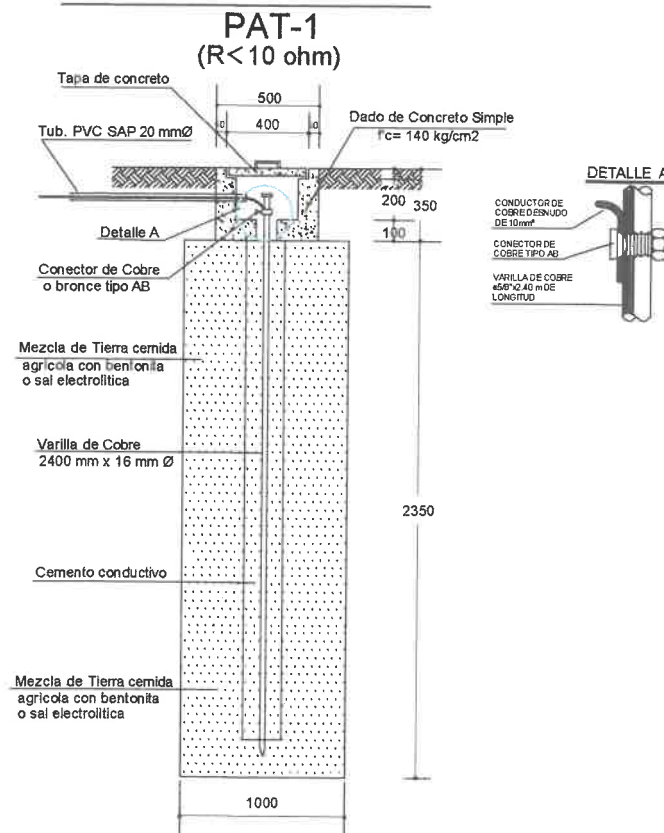

DETALLE DE BUZON

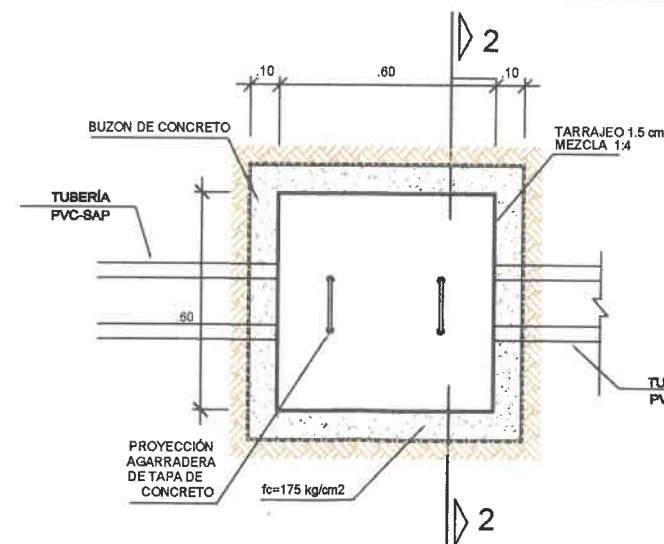

PLANTA: BUZON
0.60x0.60x0.85m
BUZON DE INTERCONEXION 24"x24"
ESC: 1/25

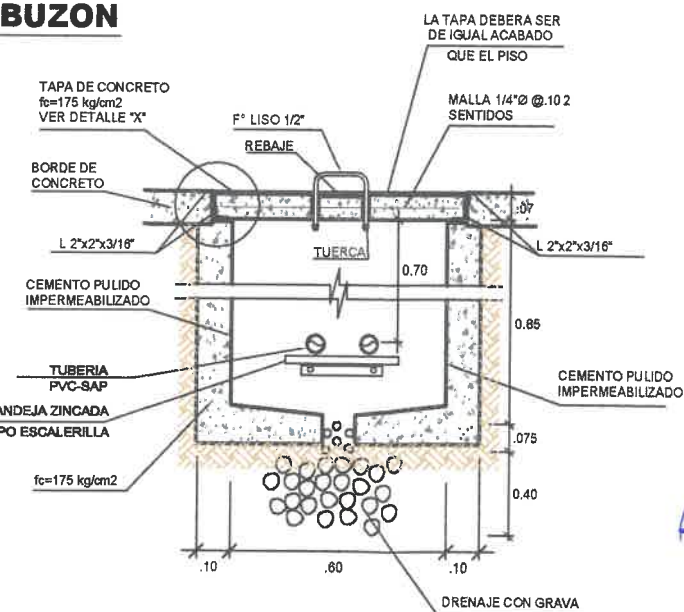

CORTE 2-2
0.60x0.60x0.85m
BUZON DE INTERCONEXION 24"x24"
ESC: 1/25

[Signature]
PITO CHIRINOS ROYER ALEXANDER
Ingeniero Mecánico Electricista
CIP N° 358748

UNIVERSIDAD NACIONAL AGRARIA DE LA SELVA UNIDAD EJECUTORA DE INVERSIONES			
PROYECTO : SERVICIO DE MANO DE OBRA Y ACCESORIOS PARA IMPLEMENTAR ALUMBRADO PÚBLICO EN LOS EXTERIORES DEL BLOQUE C Y BLOQUE D, EN LA FACULTAD DE INGENIERÍA MECÁNICA ELÉCTRICA DE LA UNIVERSIDAD NACIONAL AGRARIA DE LA SELVA		LAMINA : IE-2	
PLANO: PLANO DE DETALLES DE MURETES, BUZÓN PAT Y TABLERO BLOQUE D DE LA FIME	LUGAR : TINGO MARIA DISTRITO : RUPA RUPA	ARCHIVO :	
DISEÑO: R.A.P.C.	ESCALA : 1: 1250	FECHA : SEPTIEMBRE 2025	DEPARTAMENTO : HUANCLO