

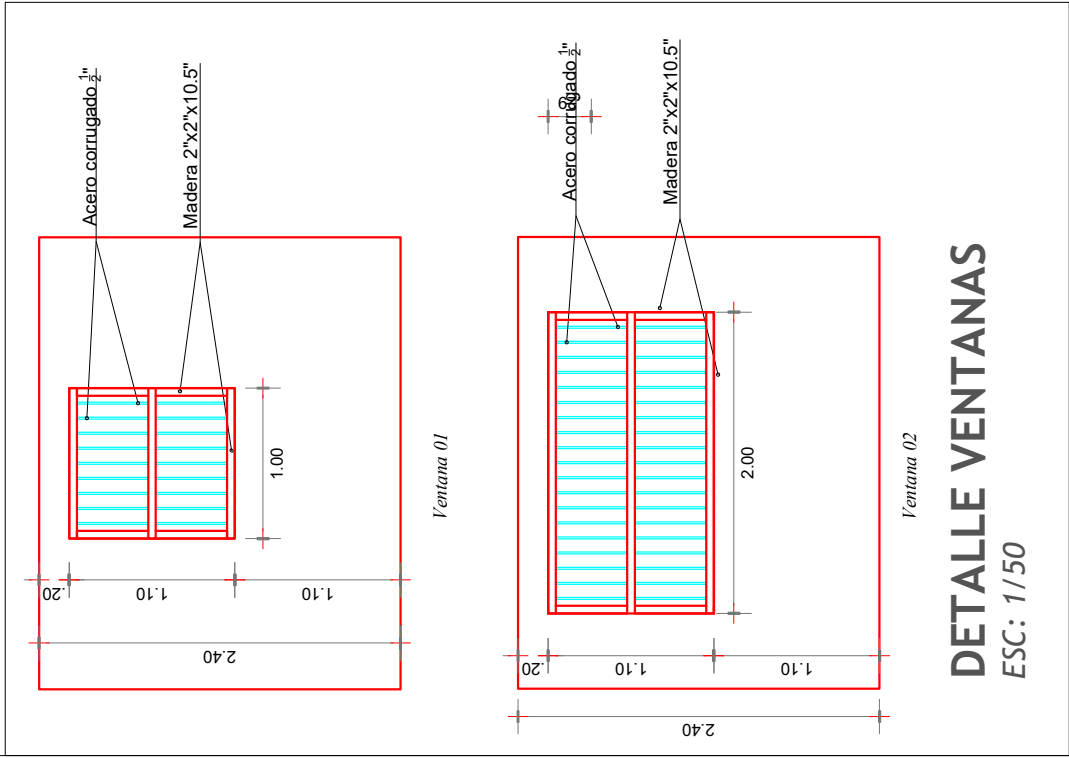


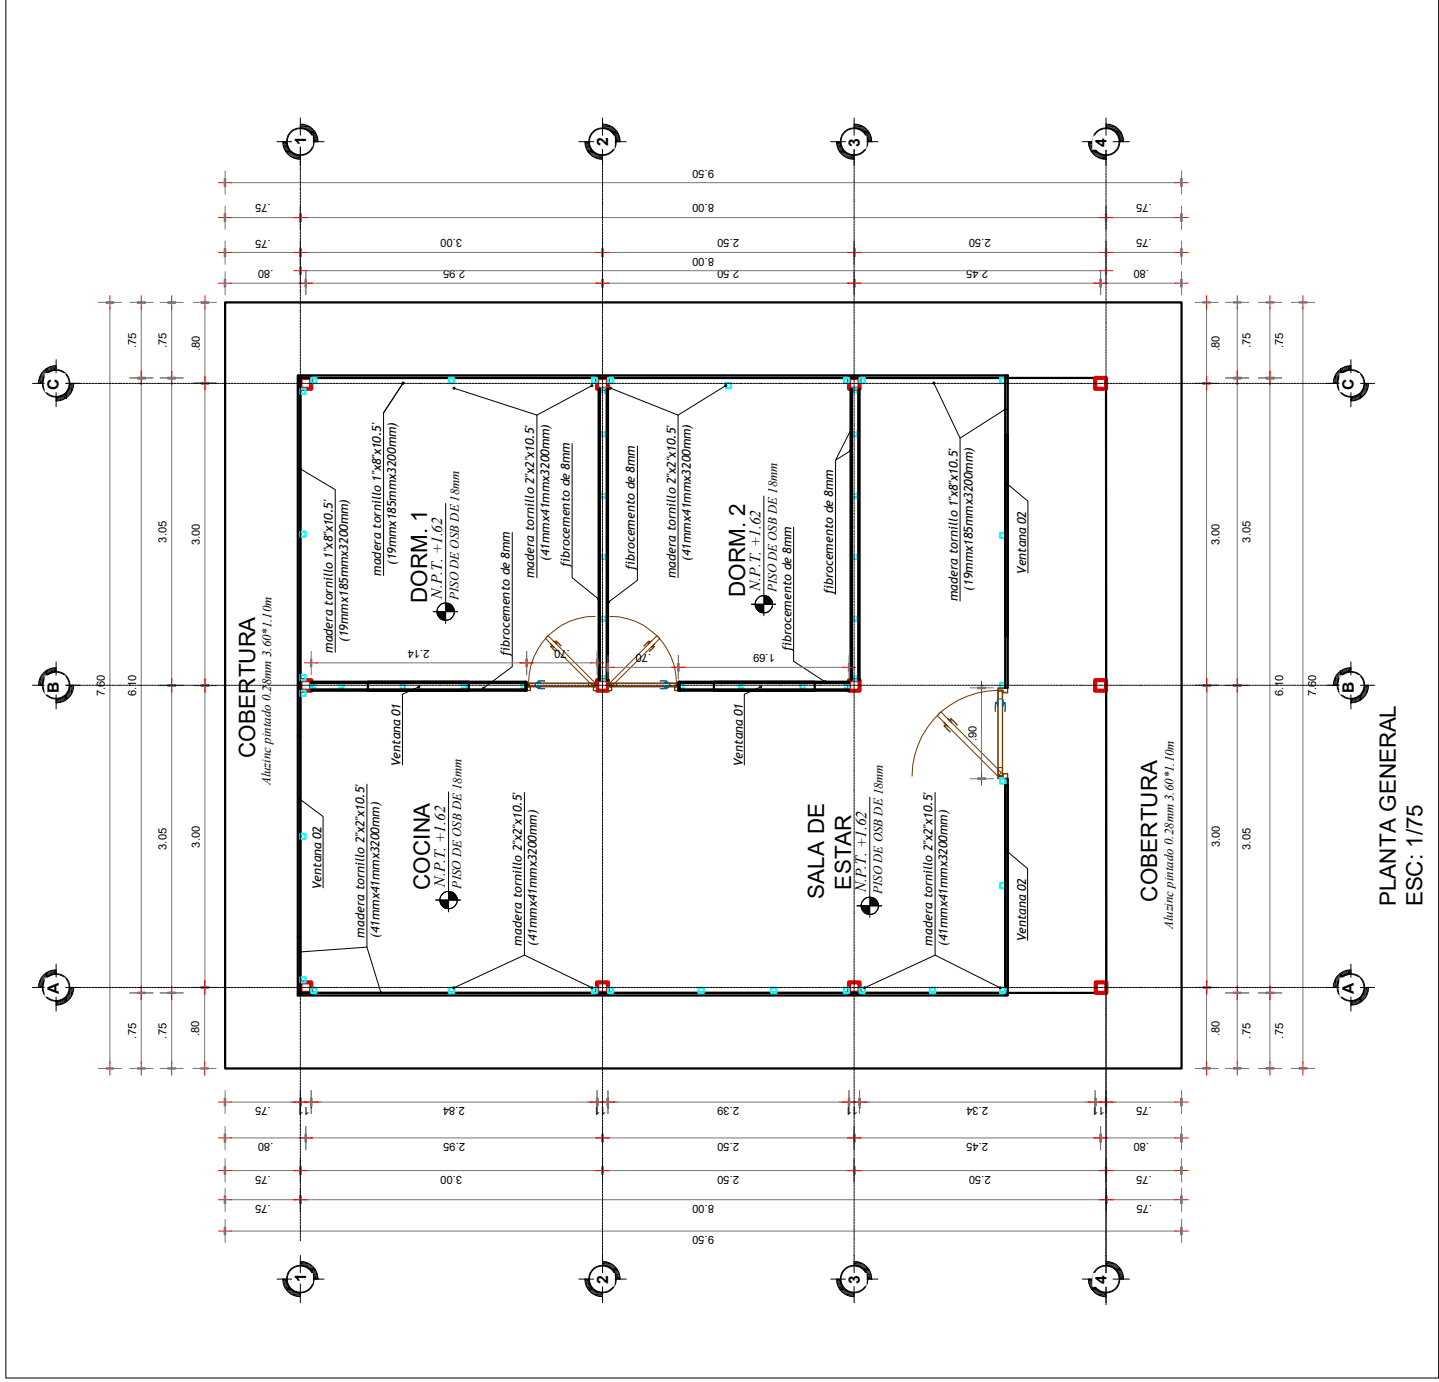


Proyecto:		PLANTA GENERAL		Escala:		E-01
Planta:		ARQUITECTURA		Indicada		
Especialidad:		Ubicación:		Laminar		
Programa:		Departamento: HUÁNUCO				
Dibujo:		Provincia: LEONCIO PRADO				
Fecha:		Diseño: LEONCIO PRADO				
						MAYO-2026

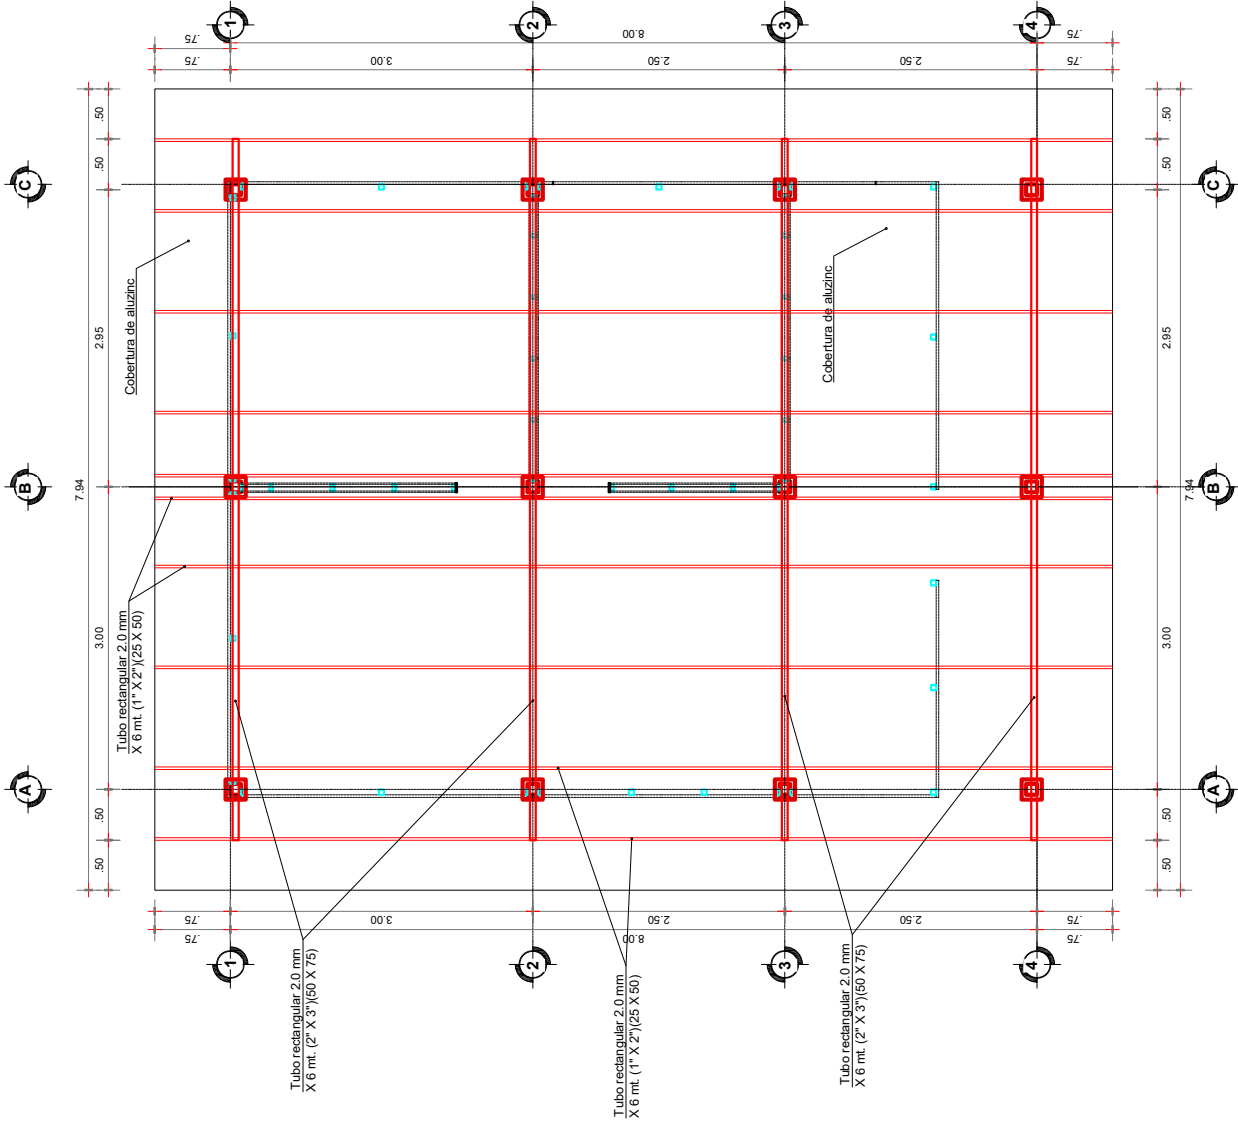


PLANO DE TECHO
ESC: 1/75

Proyecto:		PROYECTO " EDIFICACIÓN WOOD FRAME "	
Plano:		PLANTA GENERAL	
Especialidad:		ARQUITECTURA	
Propietario:		Indicada	
Ubicación:		Comuna:	
Dibujó:		Departamento: HUÁNUCO	
Fecha:		Provincia: LEONCIO PRADO	
		Distrito: LEONCIO PRADO	
		Fecha: MAYO 2026	
		E-03	

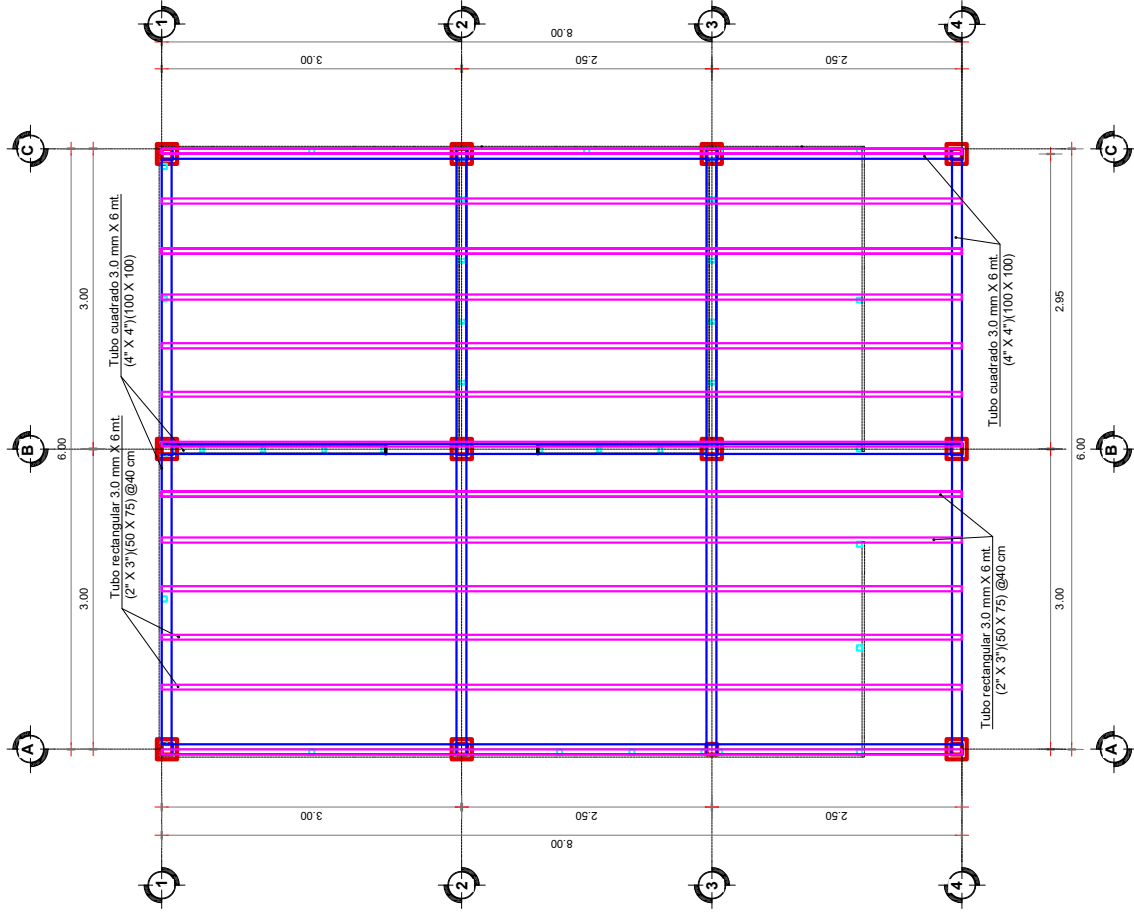






DETALLE DE PISO SUPERBOARD
ESC: 1/75

[illegible]

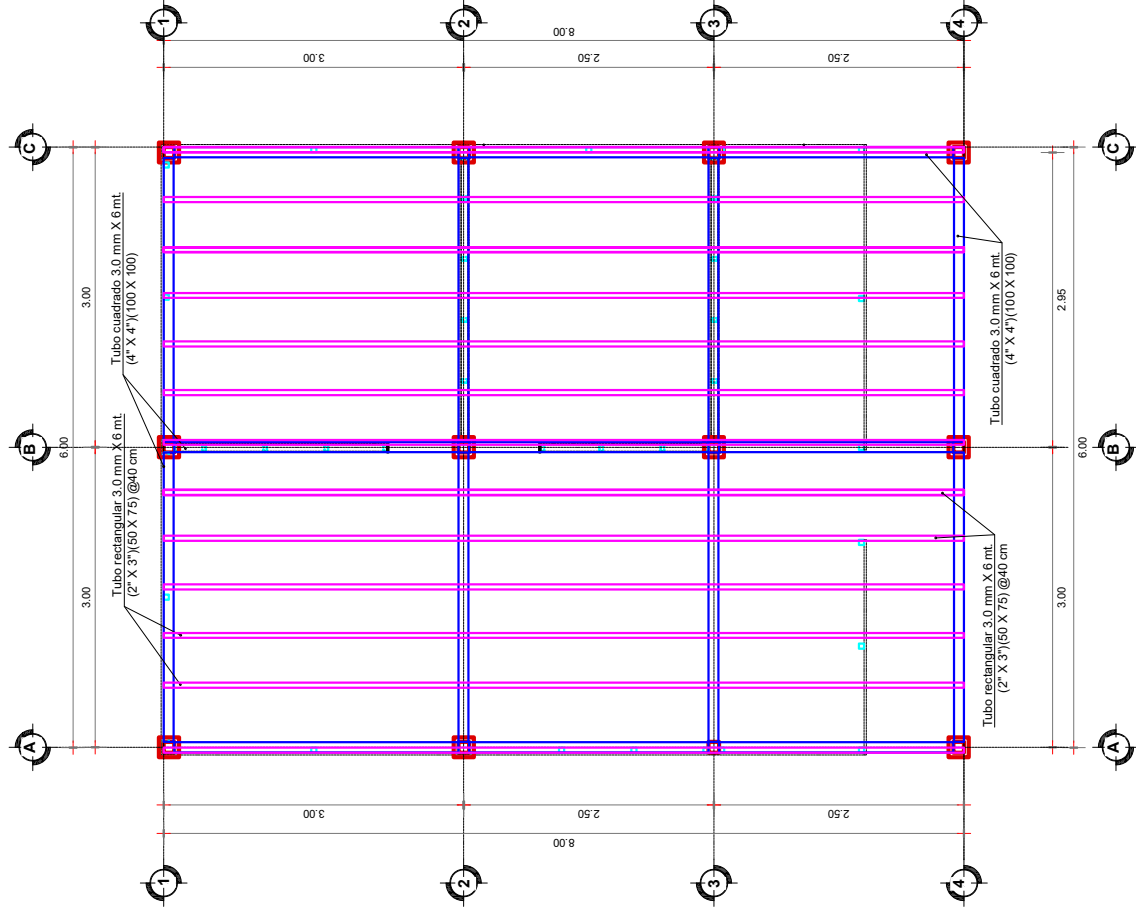

DETALLE DE PISO SUPERBOARD
ESC: 1/75

Proyecto: PROYECTO " EDIFICACIÓN WOOD FRAME"		Plano: PLANTA GENERAL	
Especialidad: ARQUITECTURA		Escala: Indicada	
Propietario: Ubicación: Departamento: HUÁNUCO		Indicada	
Diseño: Provincia: LEONCIO PRADO		E-05	
Fecha: MAYO 2016		Diseño: LEONCIO PRADO	

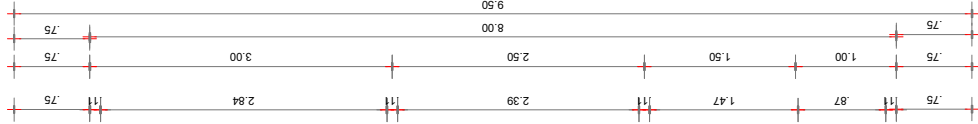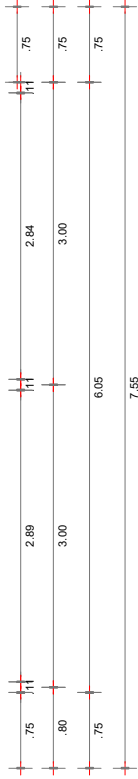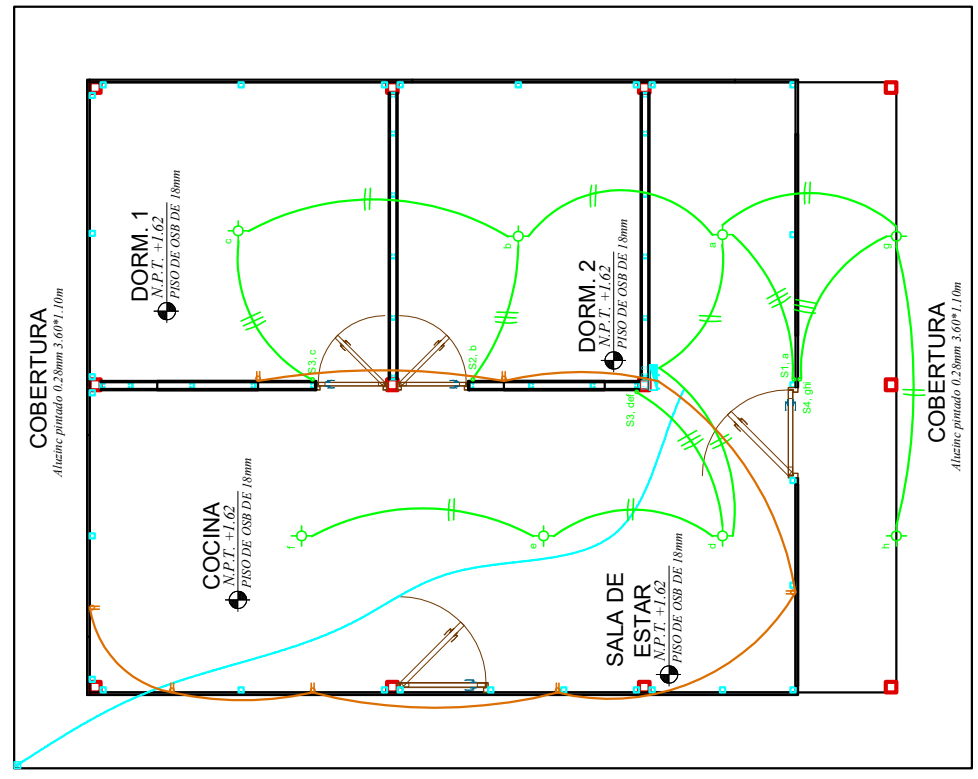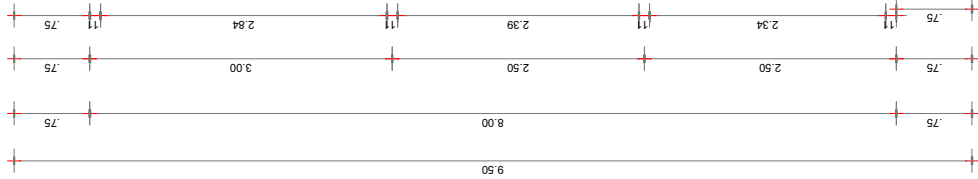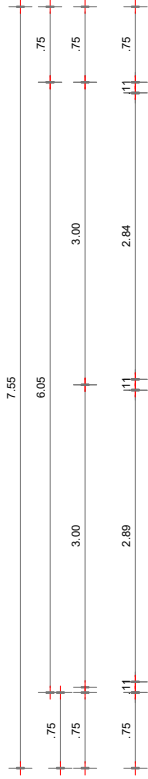

LEYENDA		
SÍMBOLO	DESCRIPCIÓN	ALTURA
	TABLERO GENERAL DE DISTRIBUCIÓN	1.80
	CENTRO DE LUZ.SALIDA PARA ARTEFACTO EN EL TECHO	-
	TOMACORRIENTE MONOFÁSICO SIMPLE	0.30-1.10
	INTERRUPTOR FLUJO SOLAR SIMPLE ,DOBLE Y TRIPLE	1.20
	TUBERIA EMPOTRADA EN TECHO	
	TUBERIA EMPOTRADA EN EL PISO	
	PVC 15mm x L 242.5mm x 122.5mm x 2 TW	
	TIMBRE PVC 13mm x L 240.75 mm x 2.	

CARACTERÍSTICAS:
CONDUCTIVIDAD: 1.31 mho/cm
BAJA LA RESISTIVIDAD DE LA TIERRA DE 3000 a 76 ohm-m

DETALLE DE POZO DE TIERRA S/E






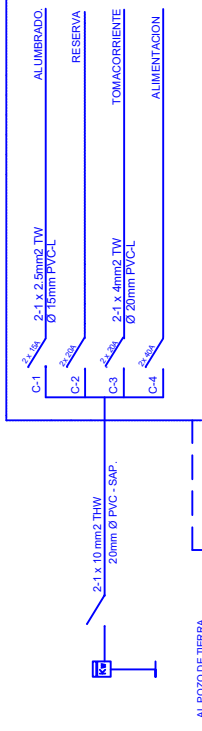


DIAGRAMA UNIFILAR (T-1 - PRIMER PISO)

Proyecto:		PROYECTO " EDIFICACIÓN WOOD FRAME"	
Plano:		PLANTA GENERAL	
Especialidad:		ARQUITECTURA	
Propietario:		Ubicación:	
Diseño:		Escala:	
Fecha:		Indicada	
		E-06	
		Departamento HUÁNUCO	
		Provincia: LEONCIO PRADO	
		Distrito: LEONCIO PRADO	
		MAYO-2026	

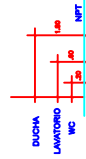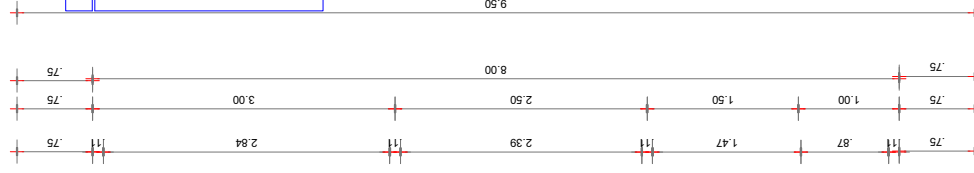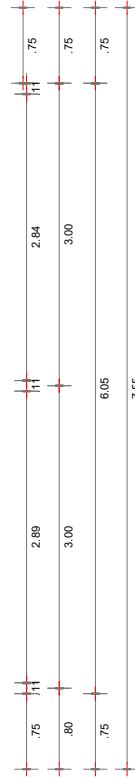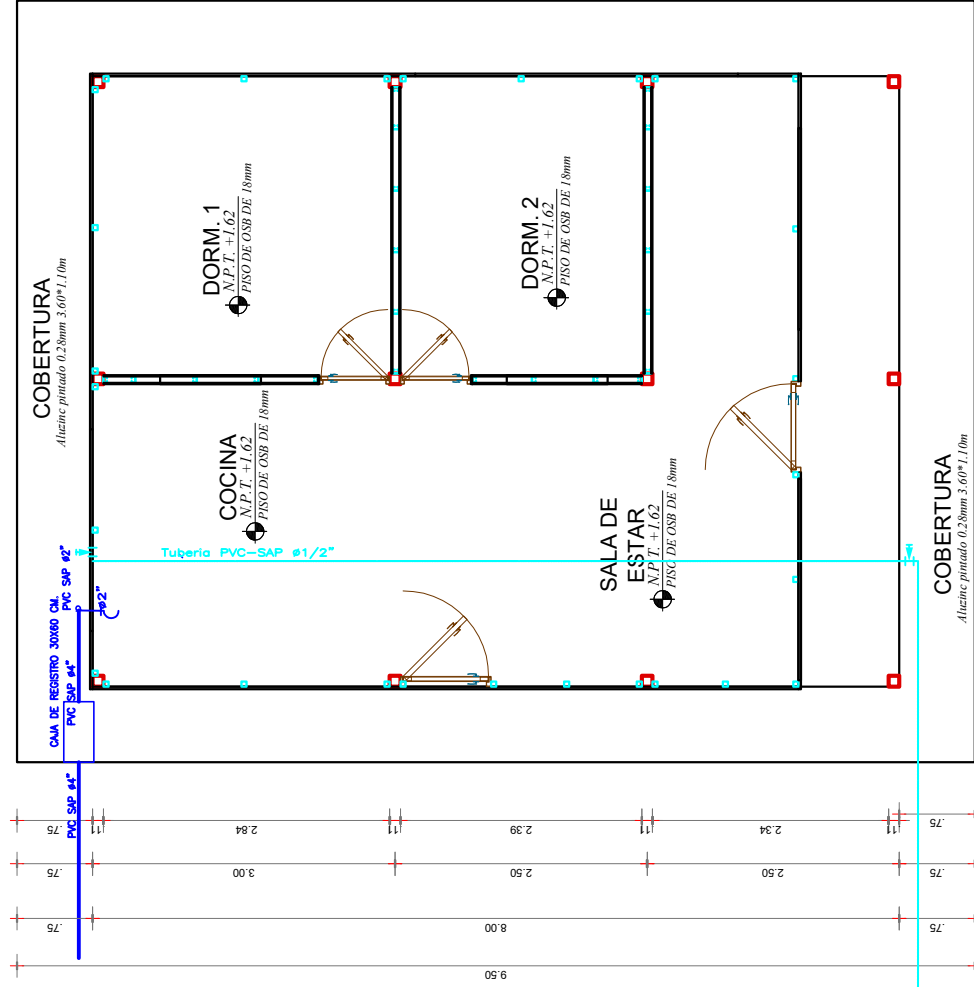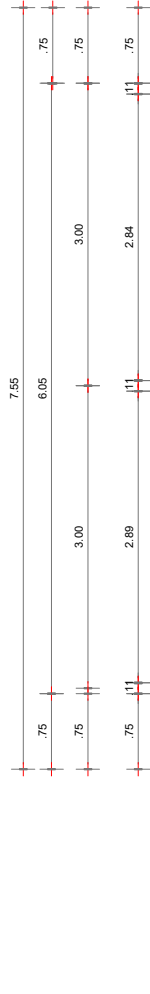

LEYENDA			
SÍMBOLO	AGUA	SÍMBOLO	DESAQUE
	MEDIO DE AGUA	—	RED DE DESAQUE
—	TUBERÍA DE AGUA FRÍA	—	CODO DE 90 °
	CODO DE 90 °	—	CODO DE 45 °
—	CODO DE 90 ° SUE		"PUNTA 3/4"
	CODO DE 90 ° BALA		REGISTRO ROSCADO
	TEE		SUMIDERO
	TEE CON SUELO	—	TEE SANITARIA
	TEE CON BARRANA		"T" DE 45 °
	UNIÓN UNIVERSAL		CAJA DE REGISTRO
	LLAVE DE REGLO		CAJA DE FONDO
	VALVULA DE CERRAMIENTO		
	VALVULA CHISQUE		



NOTAS:

- LA TUBERIA DE AGUA FRIA SERA DE PLASTICO PVC - CLASE 10 (150 lb/pulg)²

[illegible]

Proyecto: PROYECTO " EDIFICACIÓN WOOD FRAME"	
Planta: PLANTA GENERAL	
Especificación: ARQUITECTURA	
Escala: Indicada	
Laminado: E-07	
Ubicación: Departamento: HUÁNUCO	
Provincia: LEONCIO PRADO	
Distrito: LEONCIO PRADO	
Fecha: MAYO 2026	

PLANTA GENERAL
ESC: 1/75

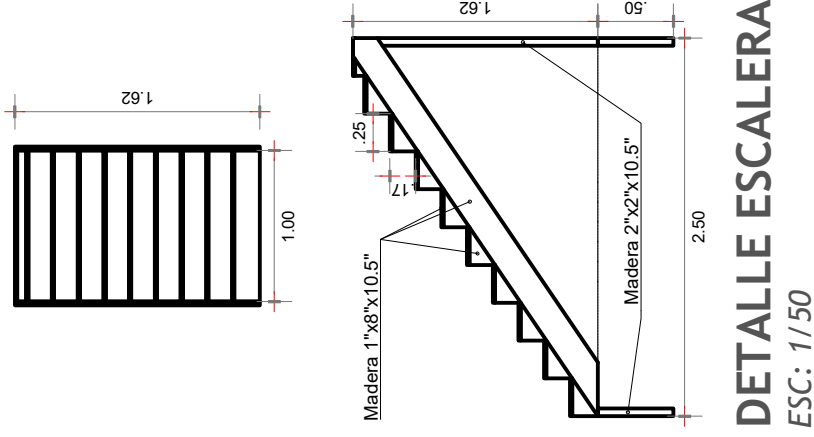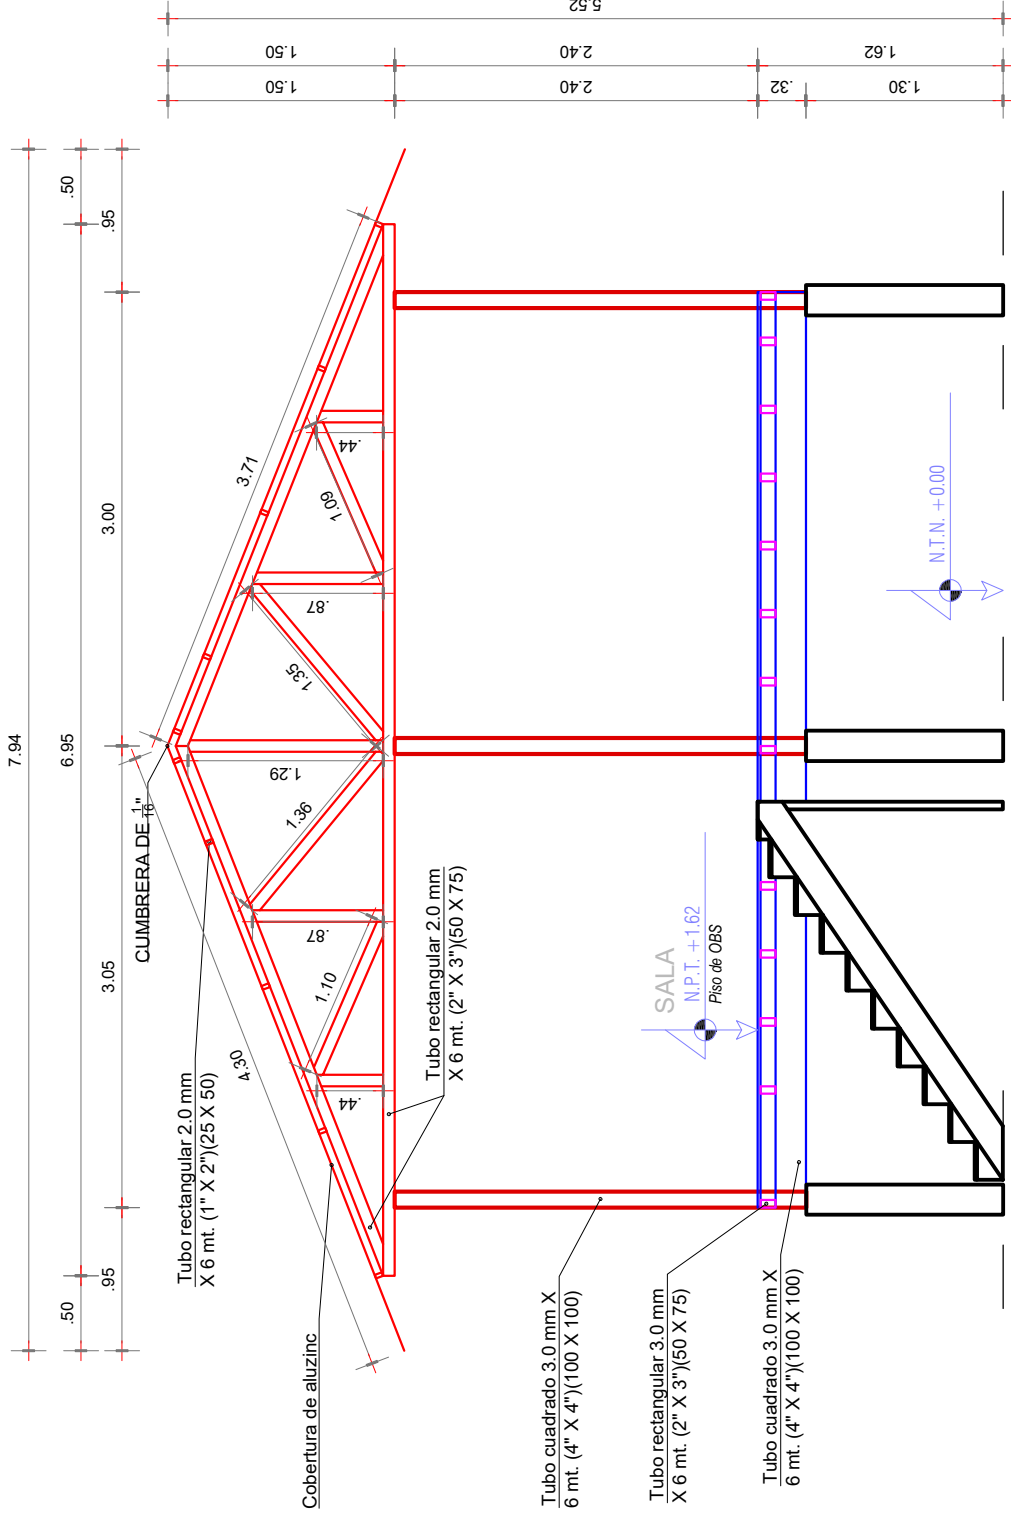

DETALLE ESCALERA
ESC: 1/50

Proyecto: PROYECTO " EDIFICACIÓN WOOD FRAME "			
Planta: PLANTA GENERAL		Especialidad: ARQUITECTURA	
Propietario: Departamento HUÁNUCO		Ubicación: Provincia: LEONCIO PRADO	
Diseño: Distrito: LEONCIO PRADO		Fecha: MAYO-2026	
Escala: Indicada		E-08	

DETALLE ESCALERA
ESC: 1/50