

VEREDA DE CIRCULACION

CUADRO DE VENTANAS

TIPO	LARGO	ALTO	ALFEIZ	MATERIAL	CANT.
V-01	4.00	1.45	1.20	EST. DE FIERRO, VIDRIO Y MALLA GALV.	01
V-02	1.80	1.20	1.20	EST. DE FIERRO, VIDRIO Y MALLA GALV.	01
V-03	1.80	1.70	1.20	EST. DE FIERRO, VIDRIO Y MALLA GALV.	05
V-04	1.18	1.70	1.20	EST. DE FIERRO, VIDRIO Y MALLA GALV.	01
Va-01	0.80	0.6	2.10	EST. DE FIERRO, VIDRIO Y MALLA GALV.	06


CUADRO DE PUERTAS

TIPO	LARGO	ALTO	MATERIAL	CANT.
P-01	0.95	2.20	MANTENIMIENTO DE PUERTA DE MADERA	02
P-02	0.90	2.20	MANTENIMIENTO DE PUERTA DE MADERA	06
P-03	0.75	2.10	MANTENIMIENTO DE PUERTA DE MADERA	06



PLAN DE PLANTA - ARQUITECTURA
 ESCALA 1/100
 Propuesta Técnica

nota:
 la eleccion de los colores de la pintura exterior e interior sera en coordinacion con el area usuaria.

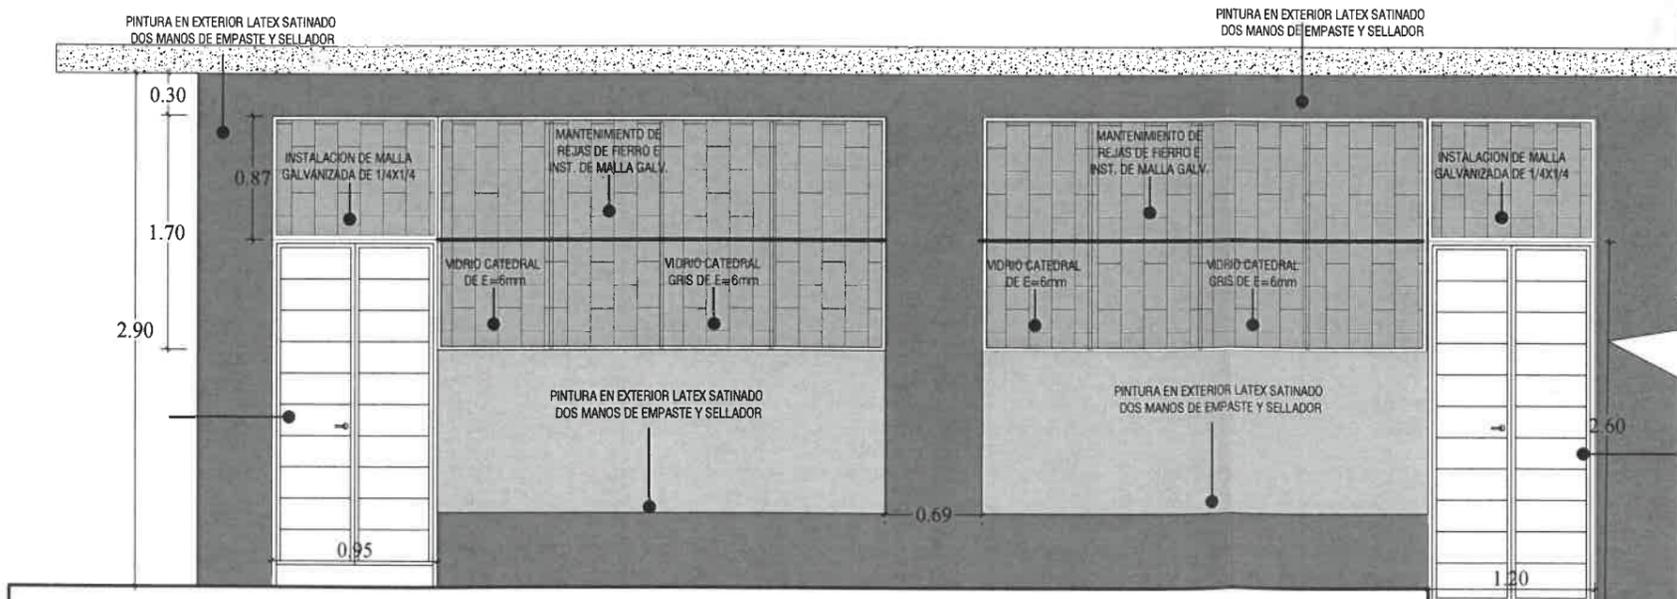

ELEVACION FRONTAL
 ESCALA 1/100
 Estado Actual

SERVICIO DE CAMBIO DE TECHO, CIELORRASO, CANALETAS, ENTRE OTROS DE LA OFICINA DE ASESORIA LEGAL DE LA UNAS

Planta: **PLANTAS Y ELEVACIONES** Fecha: AGOSTO-2022

Especialidad: **ARQUITECTURA** Línea: A-02

Escala: 1/100 Arquitecto: RESPONSABLE: Ciudad: Tingo Maria

REVISADO / APROBADO: OFICINA DE INFRAESTRUCTURA FISICA Distrito: Rupa Rupa

PROPIETARIO: **UNIVERSIDAD NACIONAL AGRARIA DE LA SELVA** Provincia: Leoncio Prado