


PLANO PUERTA 1 UNAS

PUERTA 1 DE LA UNAS , DONDE SE COLOCARA UN SARDINEL EN DIAGONAL , TAL COMO SE MUESTRA EN LAS ESPECIFICACIONES DEL SARDINEL , Y ARBUSTOS CADA 7M ENTRE ELLOS , Y 1.2 M DE LA PISTA PARA ADENTRO .
 LOS ARBUSTOS SERAN DE 1.30m DE ALTO , LOS CUALES SERAN TRANSPLANTADOS CON ESA MEDIDA

UNIVERSIDAD NACIONAL AGRARIA DE LA SELVA	
	Fecha: OCTUBRE -2024 Proyecto: SERVICIO A TODO COSTO PARA MEJORAMIENTO DE EXTERIORES DE LA UNAS Unidad Ejecutora: UNIDAD EJECUTORA DE INVERSIONES Responsable: _____ Revisado/Aprobado: _____
	A-01
Ciudad: TINGO MARIA Distrito: RUPA RUPA Provincia: LEONCIO P. Región: HUANUCO	
UNIVERSIDAD NACIONAL AGRARIA DE LA SELVA	

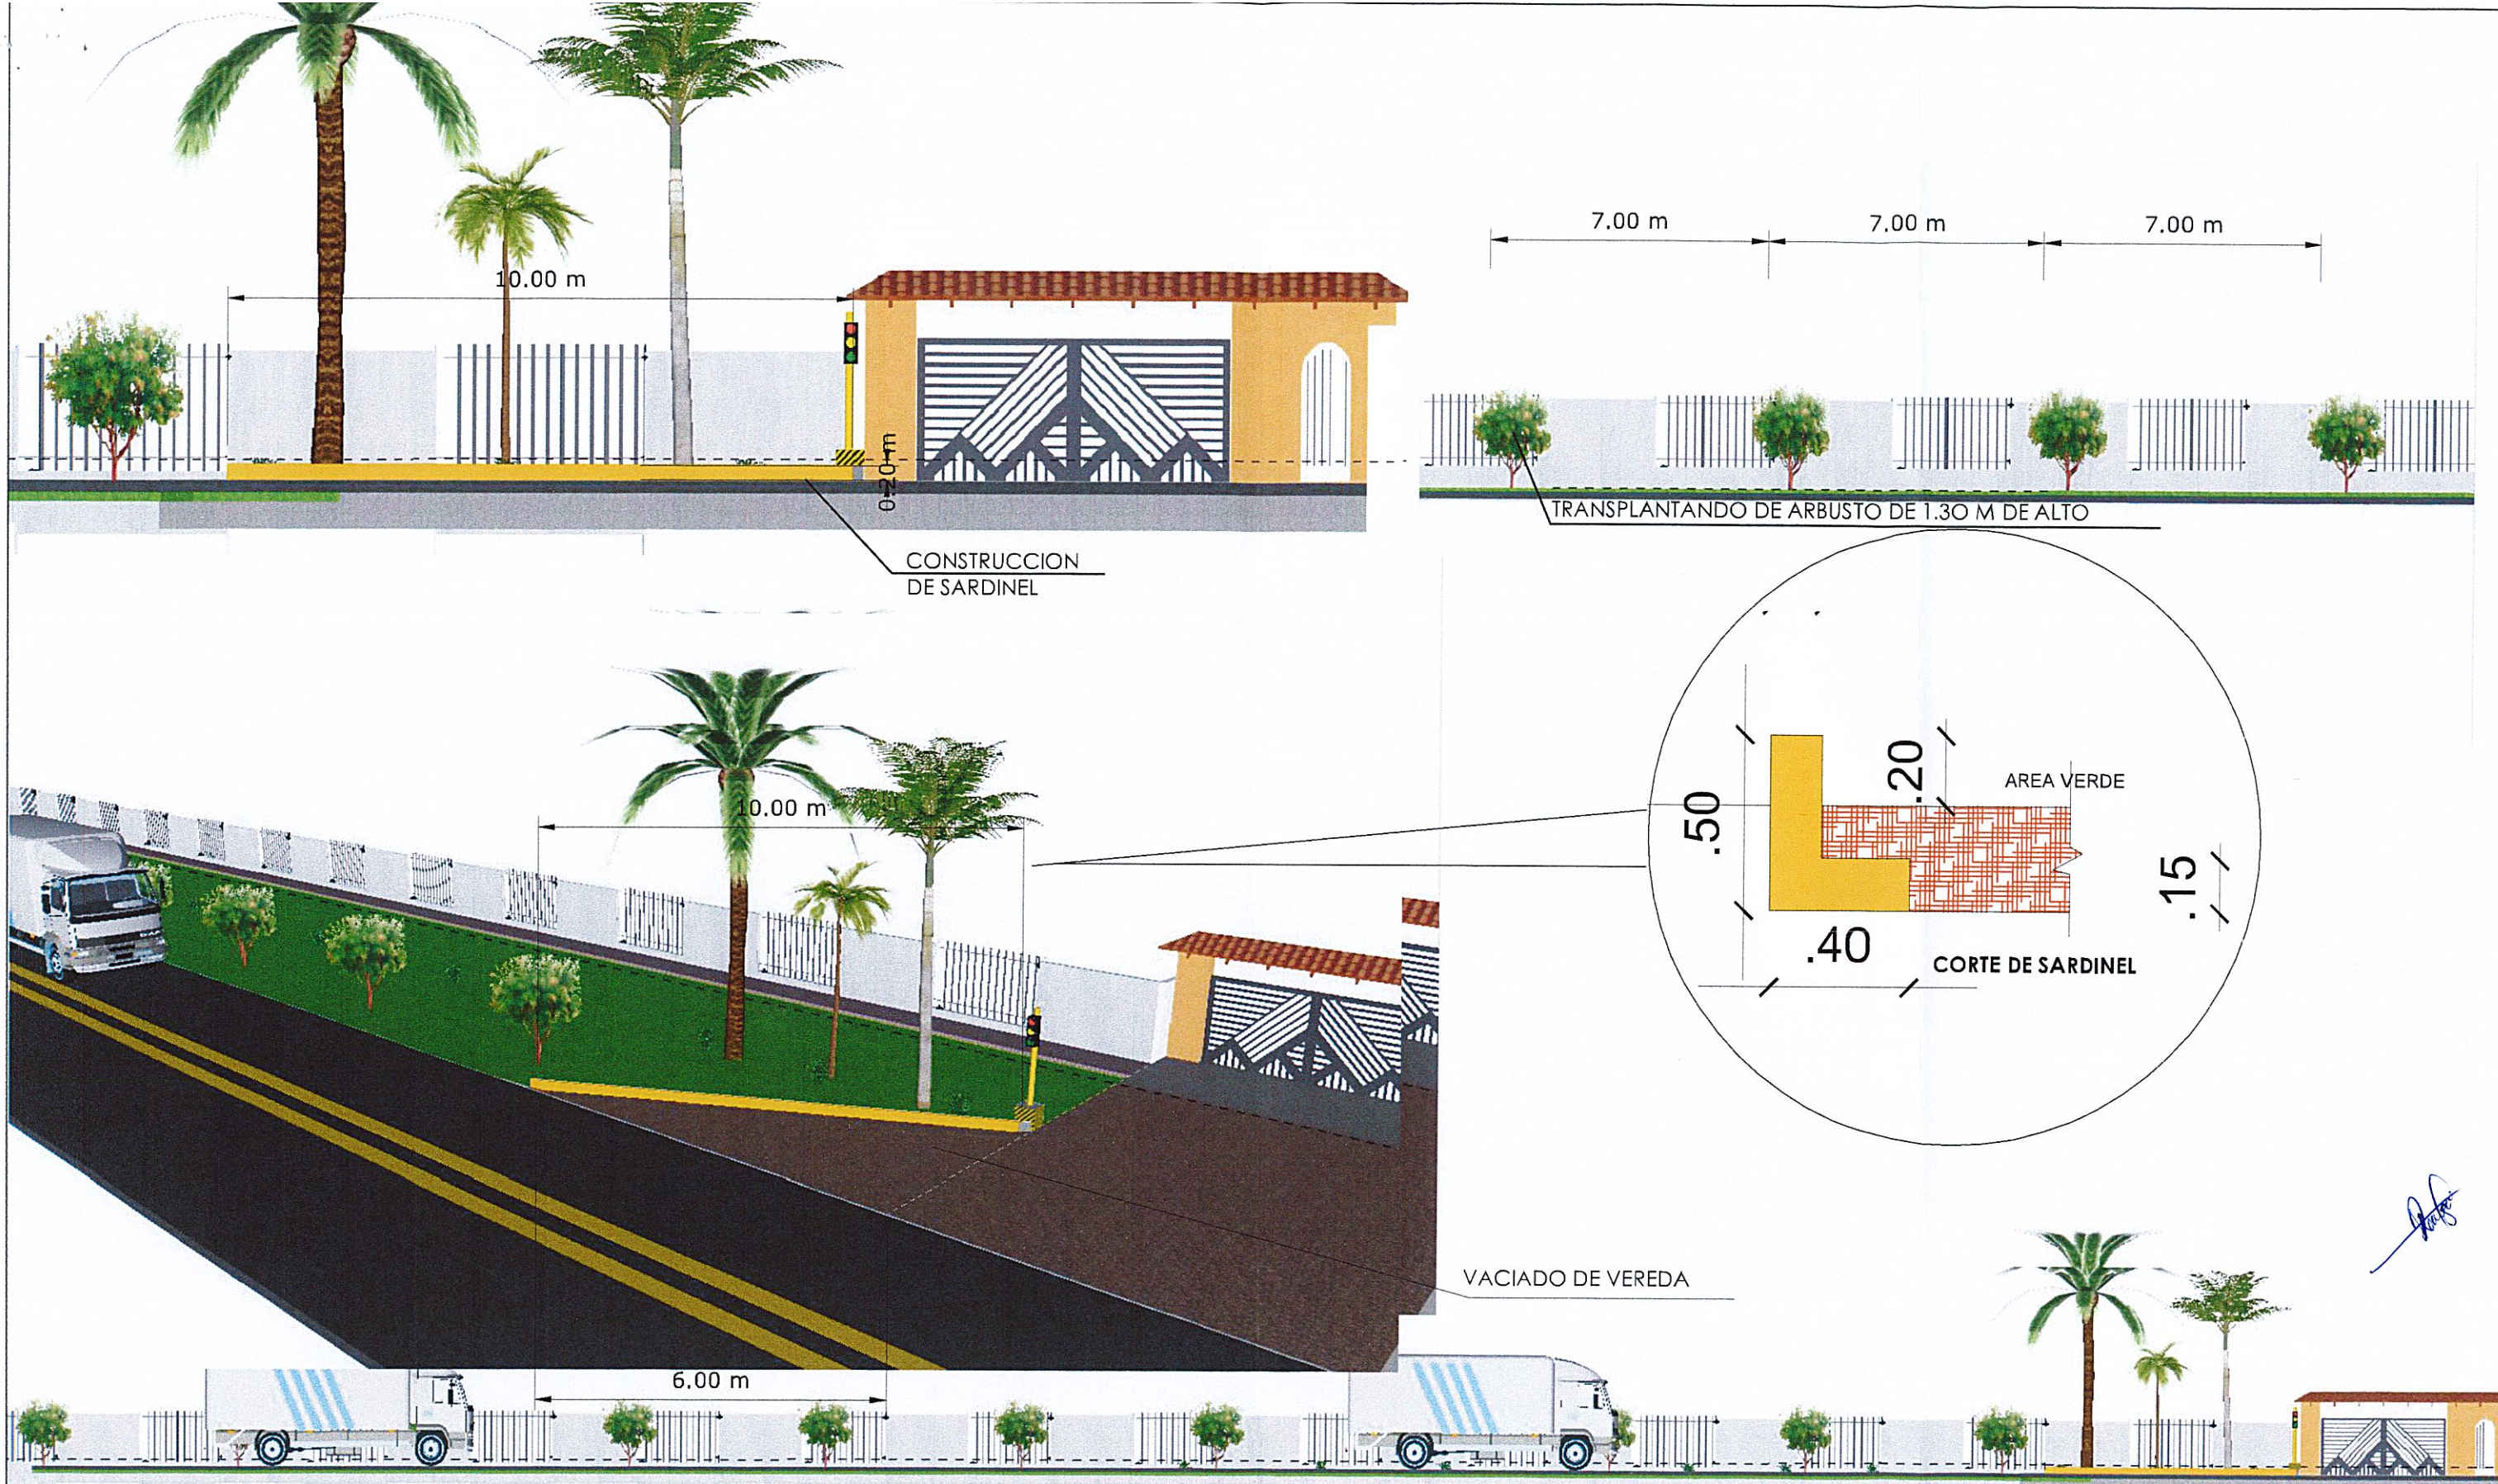

PLANO PUERTA 2 UNAS

PUERTA 2 DE LA UNAS , DONDE SE COLOCARA UN SARDINEL EN DIAGONAL , TAL COMO SE MUESTRA EN LAS ESPECIFICACIONES DEL SARDINEL , Y ARBUSTOS CADA 7M ENTRE ELLOS , Y 1.2 M DE LA PISTA PARA ADENTRO . LOS ARBUSTOS SERAN DE 1.30m DE ALTO , LOS CUALES SERAN TRANSPLANTADOS CON ESA MEDIDA

UNIVERSIDAD NACIONAL AGRARIA DE LA SELVA	
	Plan: SERVICIO A TODO COSTO PARA MEJORAMIENTO DE EXTERIORES DE LA UNAS Fecha: OCTUBRE 2024 Unidad Ejecutora: UNIDAD EJECUTORA DE INVERSIONES Estado: INDICADA Revisado/Aprobado:
PROPIETARIO: UNIVERSIDAD NACIONAL AGRARIA DE LA SELVA	RESPONSABLE: A-02 Ciudad: TINGO MARIA Distrito: RUPA RUPA Provincia: LEONCIO F. Región: HUANUCO