
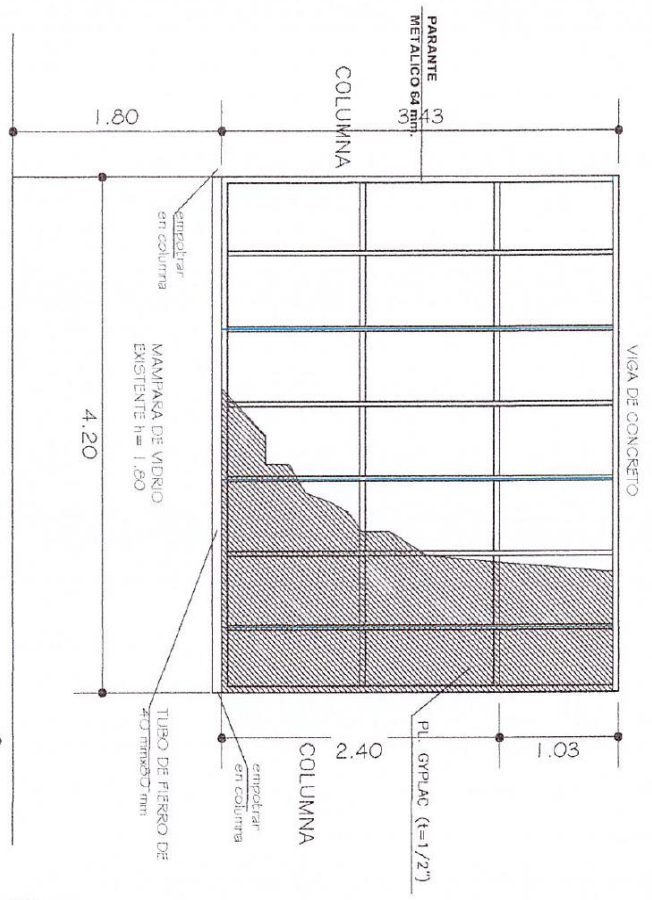



UNIVERSIDAD NACIONAL AGRARIA DE LA SELVA

<p>PROYECTO: DIVISION DE AMBIENTE DE LA OFICINA DE LA DIRECCION DE CALIDAD</p>		<p>PLANTA</p>		<p>LABOR: A-1</p>	
<p>OFICINA DE INGENIERIA DE INFRASTRUCTURA</p>	<p>REVISADO: INACIA</p>	<p>FECHA: MAYO - 2008</p>	<p>PROYECTADO: INGENIERO PEDRO TRUJILLO</p>	<p>ESCALA: 1:100</p>	<p>PROYECTADO: INGENIERO PEDRO TRUJILLO</p>







ELEVACION TRABAJERIA
ESCALA 1/50

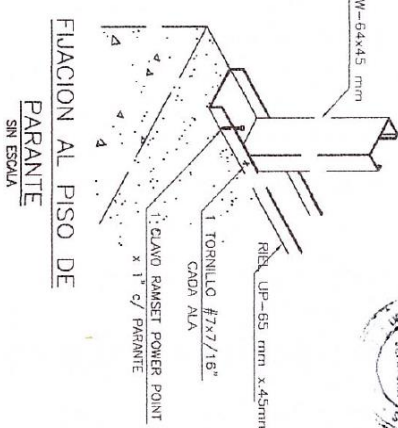


FLAJACION AL PISO DE PARANTE
SIN ESCALA

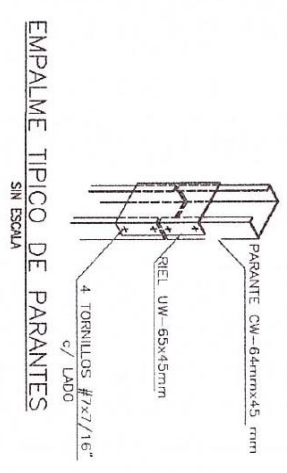

EMPALME TIPICO DE PARANTES
SIN ESCALA

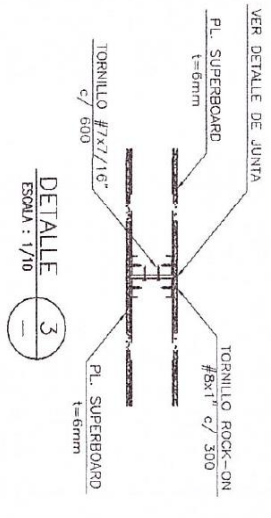

DETALLE 3
ESCALA : 1/10

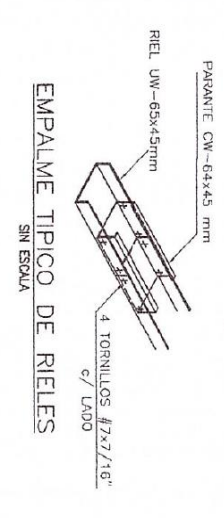

EMPALME TIPICO DE RIELES
SIN ESCALA

UNIVERSIDAD NACIONAL AGRARIA DE LA SELVA		INSTITUTO DE INVESTIGACIONES AMBIENTALES	
DIRECCION DE AMBIENTE DE LA OFICINA DE LA DIRECCION DE CALIDAD		TABQUERIA DRIVALL	
PROYECTO	FECHA	ELABORADO POR	REVISADO POR
D-1			