

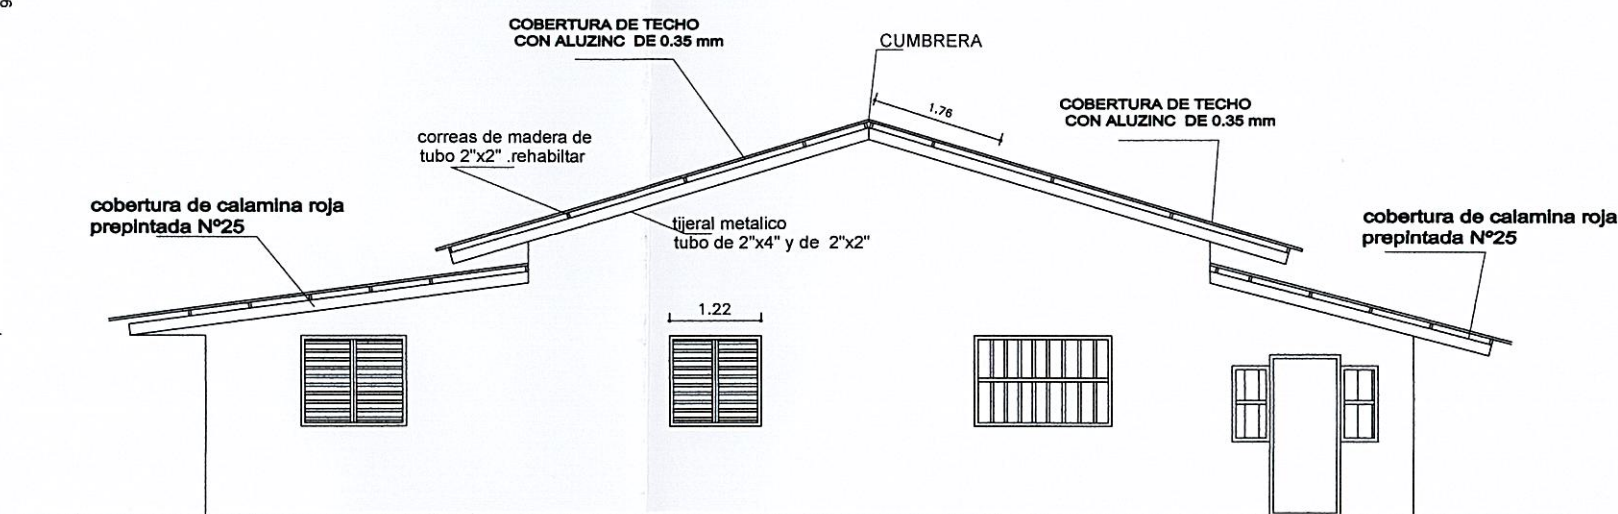


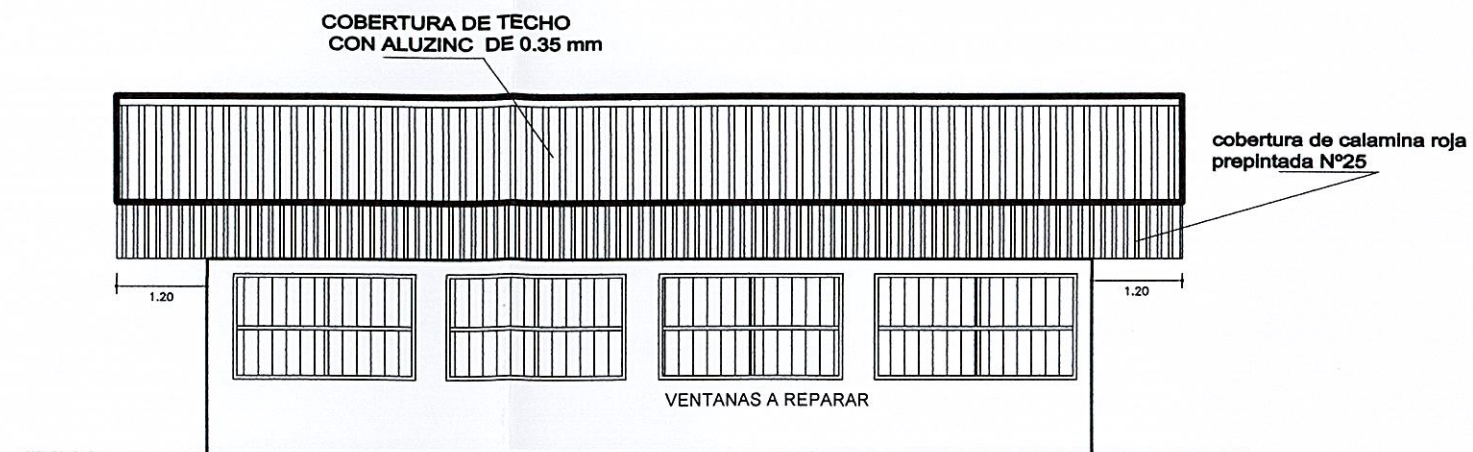

UNIVERSIDAD NACIONAL AGRARIA DE LA SELVA

PROYECTO : SERVICIO DE MEJORAMIENTO DEL TECHO DEL CENTRO DE EMPRENDIMIENTO -INCUBA-UNAS		LAMINA N° :
UBICACION : DISTRITO : RUPA RUPA PROVINCIA : LEONCIO PRADO DPTO. : HUANUCO		E-01
FECHA : ABRIL- 2024	ESCALA : 1/100	DIBUJO CAD : F.Y.A

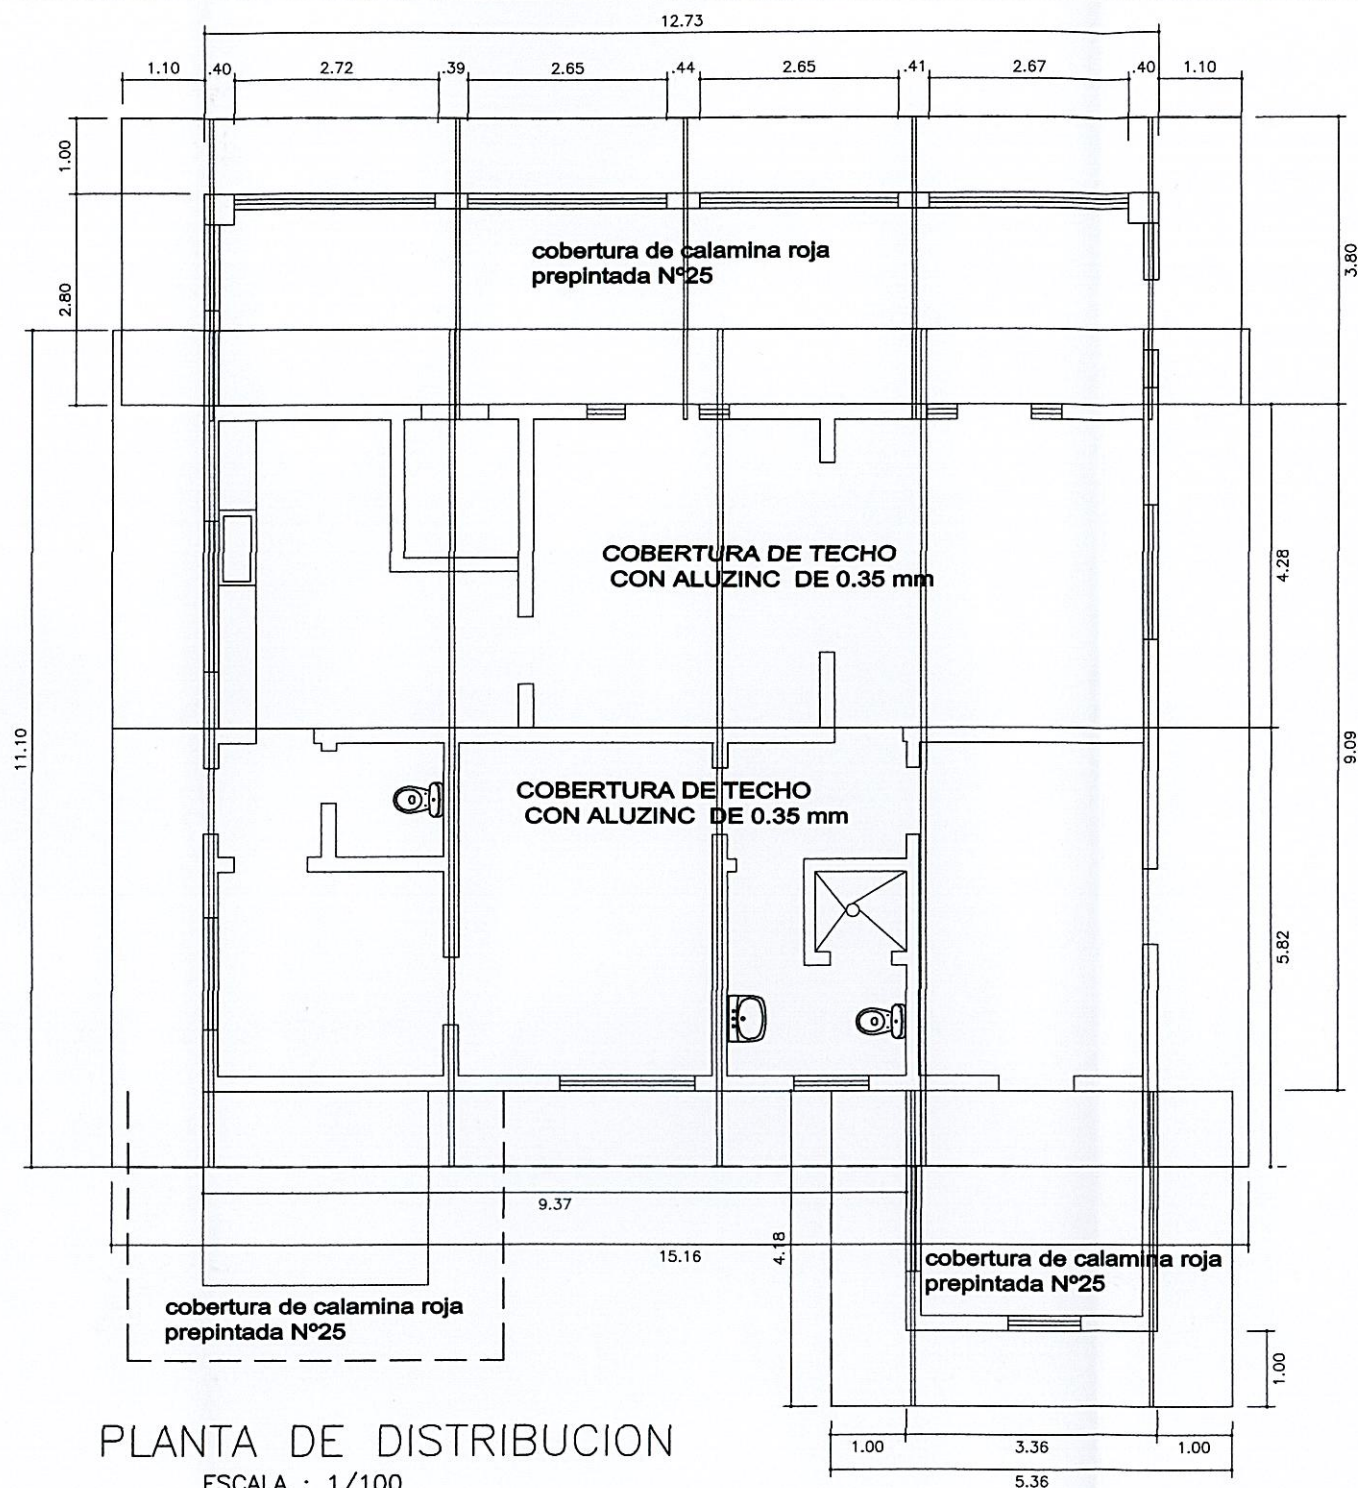