
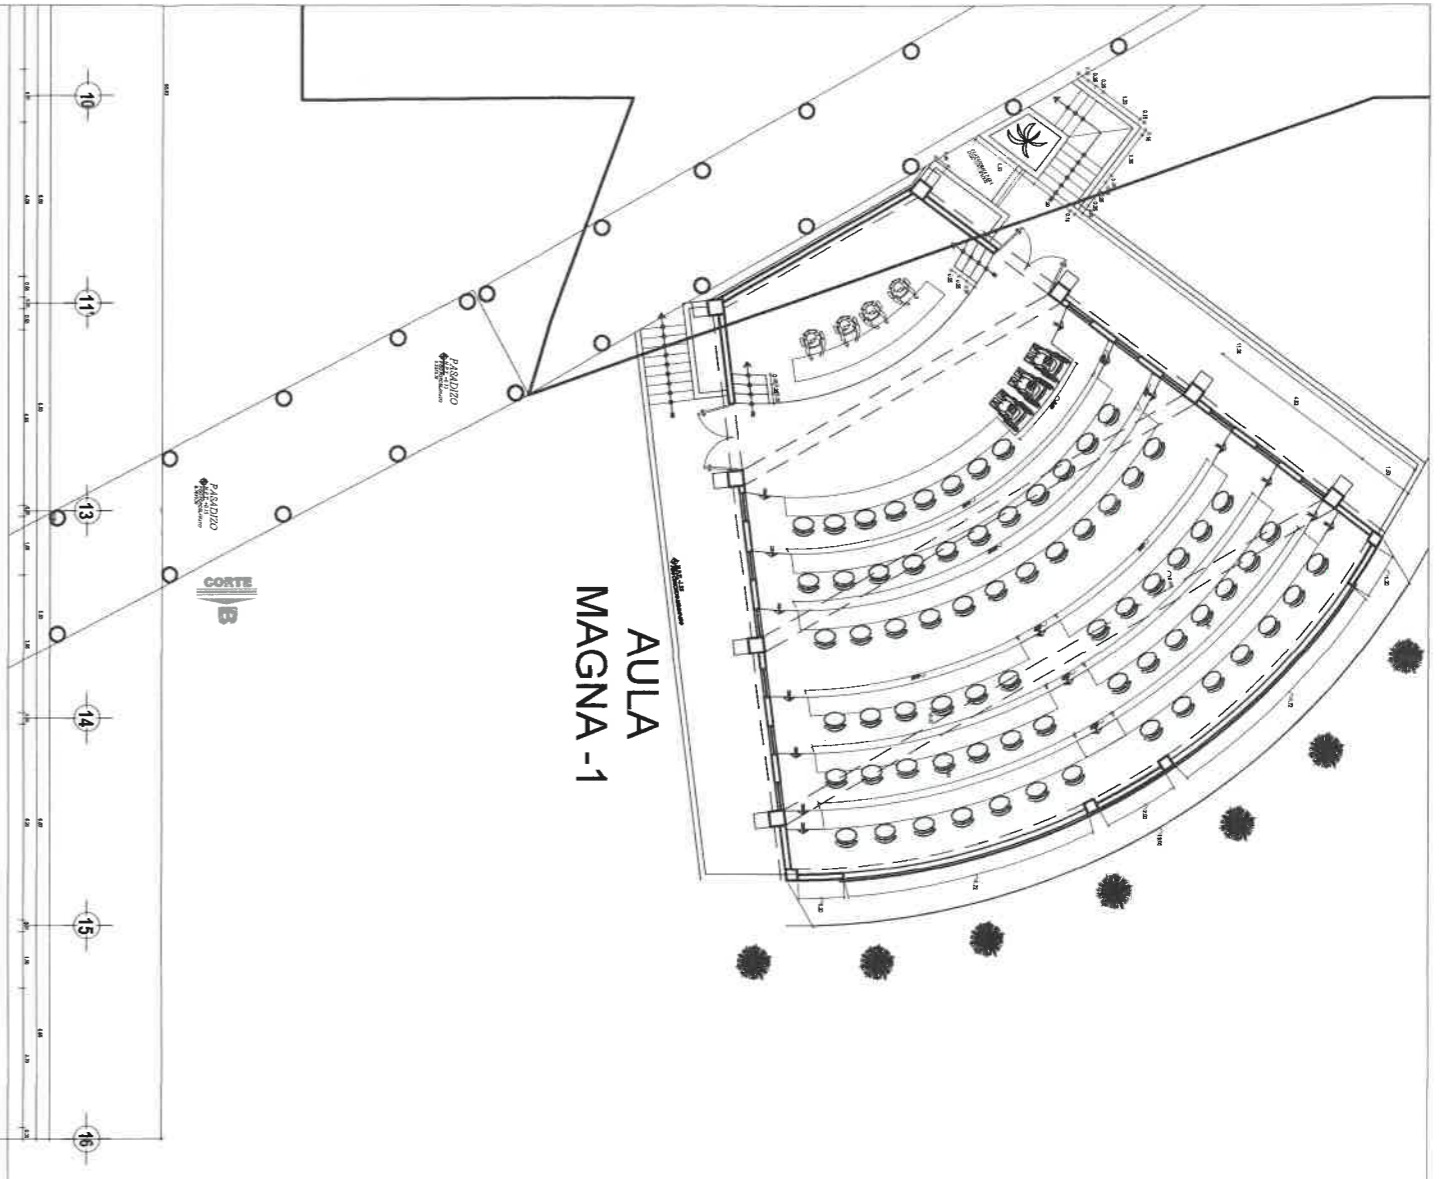
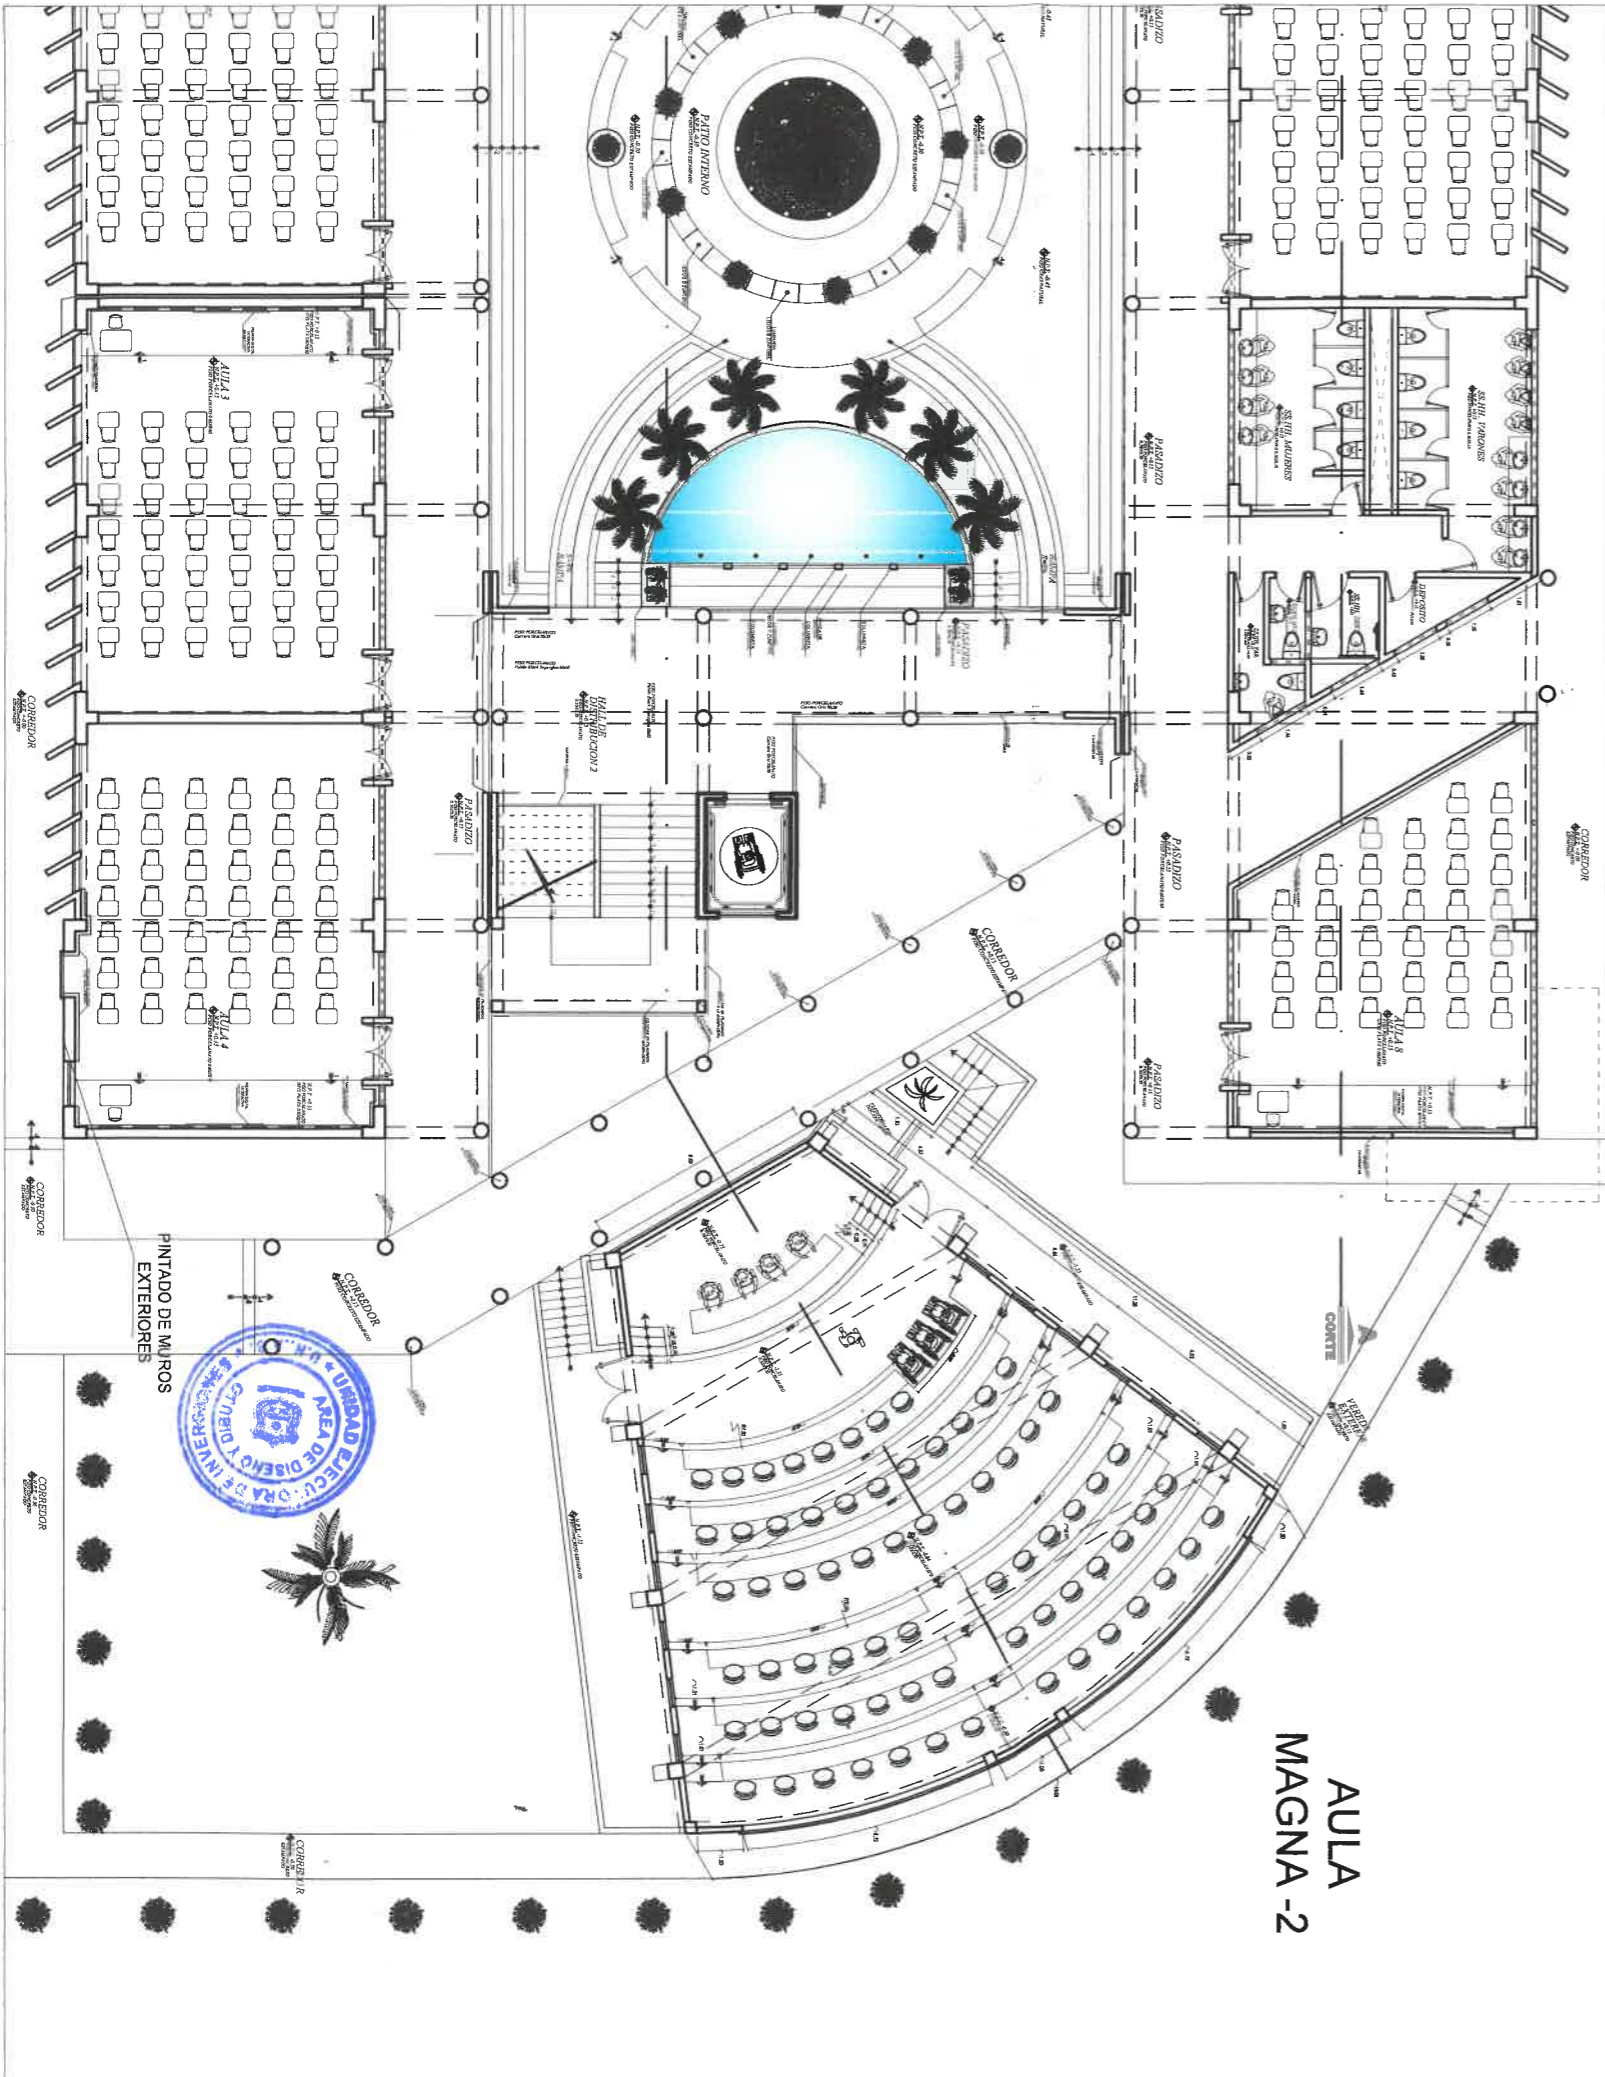



| | | | |
|---|-----------------------------------|---|----------------------------------|
|  UNIVERSIDAD NACIONAL AGRARIA DE LA SELVA | | PROYECTO "MANTENIMIENTO Y PINTADO GENERAL DE LAS 02 AULAS MAGNAS - DEL PABELLON DE AULAS - DE LA UNIVERSIDAD NACIONAL AGRARIA DE LA SELVA, DISTRITO DE RUPA-RUPA, PROVINCIA LEONCIO PRADO, DEPARTAMENTO HUANUCO | |
| DISTRITO Tingo Maria | PROVINCIA Leoncio Prado | DEPARTAMENTO Huancayo | ARQUITECTURA |
| PROYECTUAL RESPONSABLE Tingo Maria | PROYECTUAL INDICADA | TITULO PLANTA GENERAL AULAS MAGNAS - 1 Y 2 | FECHA SETIEMBRE - 2023 |
| | | INDICADA | LIBRO M-01 |

AULA MAGNA -1



AULA MAGNA -2



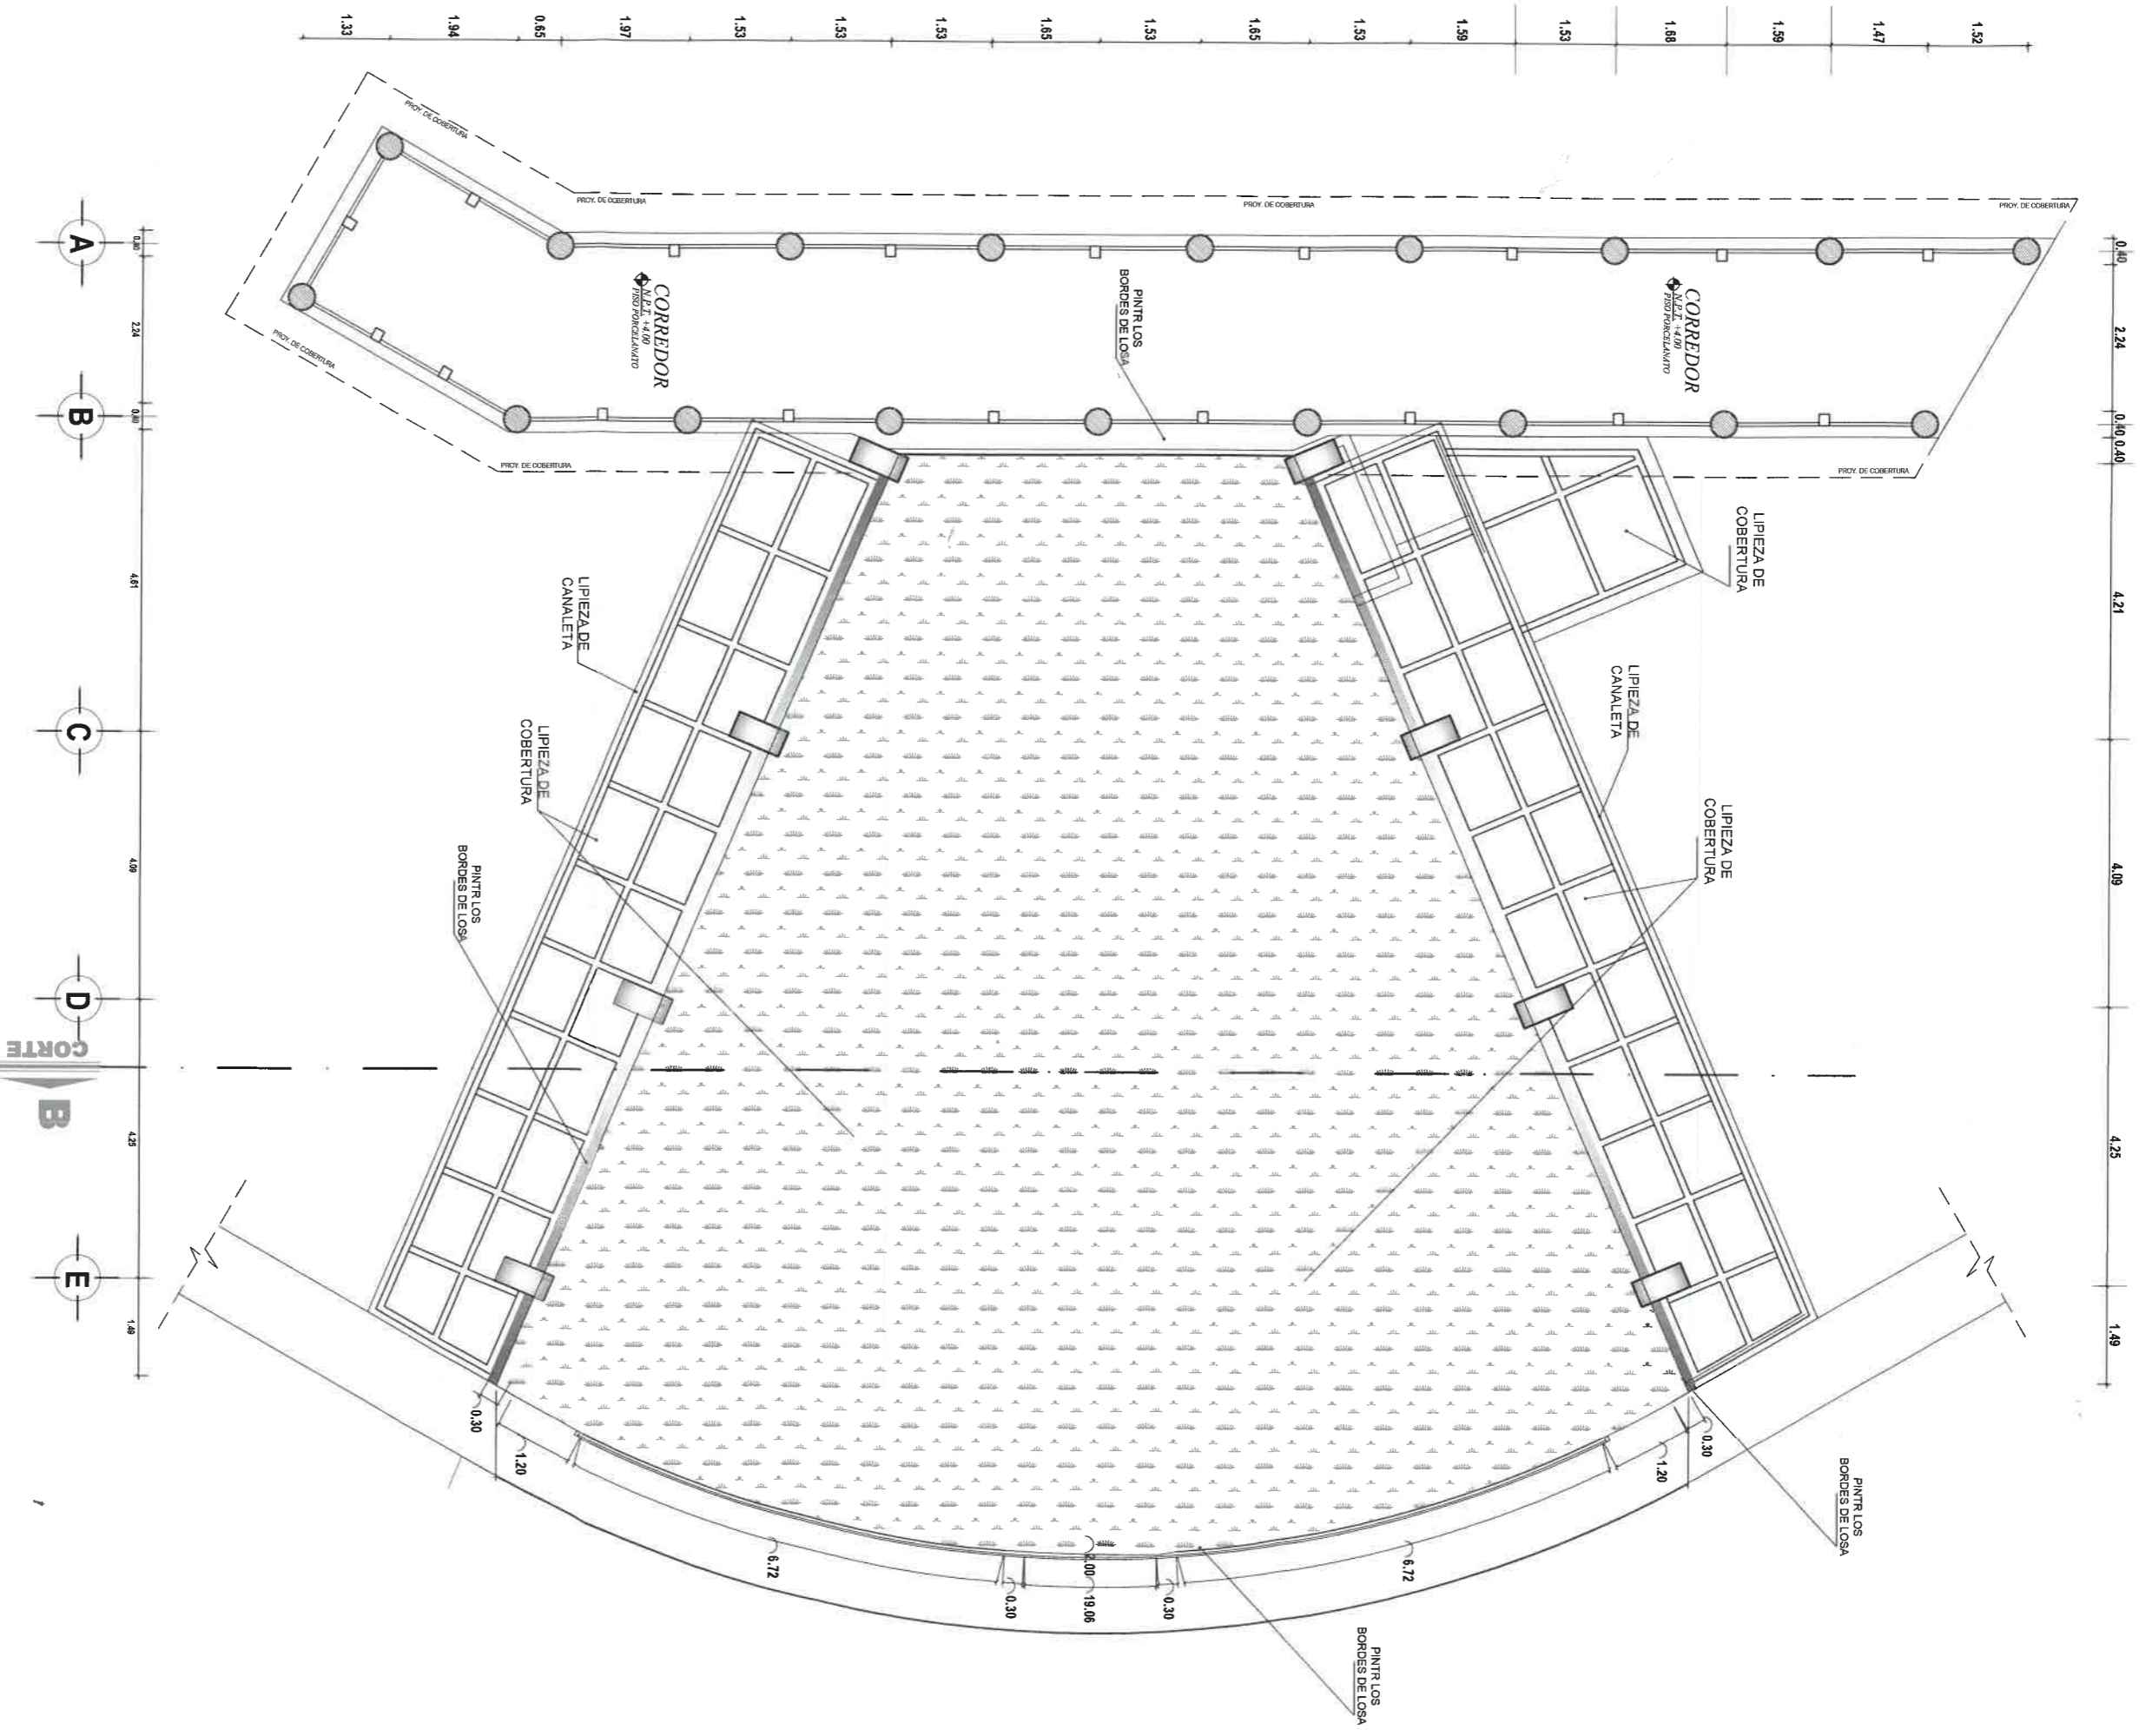

2DO NIVEL PUENTE Y PLANTA DE TECHO ANFITEATRO NIVEL TEATRIN

ESCALA: 1/50



| | | | |
|--|--------------------------------|---|-------------------------------|
| <p>UNIVERSIDAD NACIONAL AGRARIA DE LA SELVA</p> | | <p>PROYECTO: MANTENIMIENTO Y PINTADO GENERAL DE LAS 02 AULAS MAJONAS - DEL PABELLON DE LAS 02 AULAS MAJONAS - DE LA UNIVERSIDAD NACIONAL AGRARIA DE LA SELVA, DISTRITO DE SUPERADUJA, PUNTA LEONCIO PRADO, DEPARTAMENTO HUANUCO</p> | |
| <p>DISEÑO: Tringo Morillo</p> | <p>PROYECTO: Leoncio Prado</p> | <p>DEPARTAMENTO: HUANUCO</p> | <p>PROYECTO: ARQUITECTURA</p> |
| <p>PLANO: AULA - MAGNA - 1 Y 2</p> | | <p>FECHA: SETIEMBRE - 2023</p> | |
| <p>INDICADA</p> | | <p>LIBRO: M-01</p> | |