

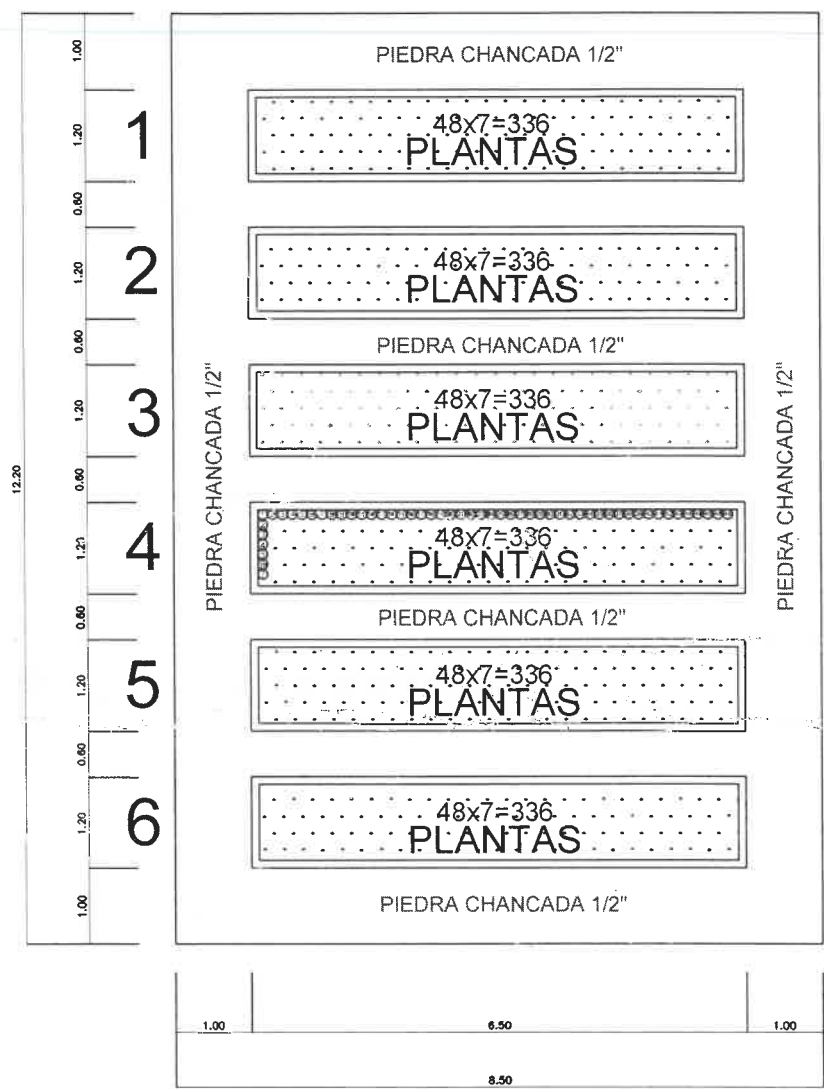


DISTRIBUCCION DE VIVERO
FORESTAL 12.20X8.50M
2,016.00 plantas

VISTA EN PERSPECTIVA DEL VIVERO

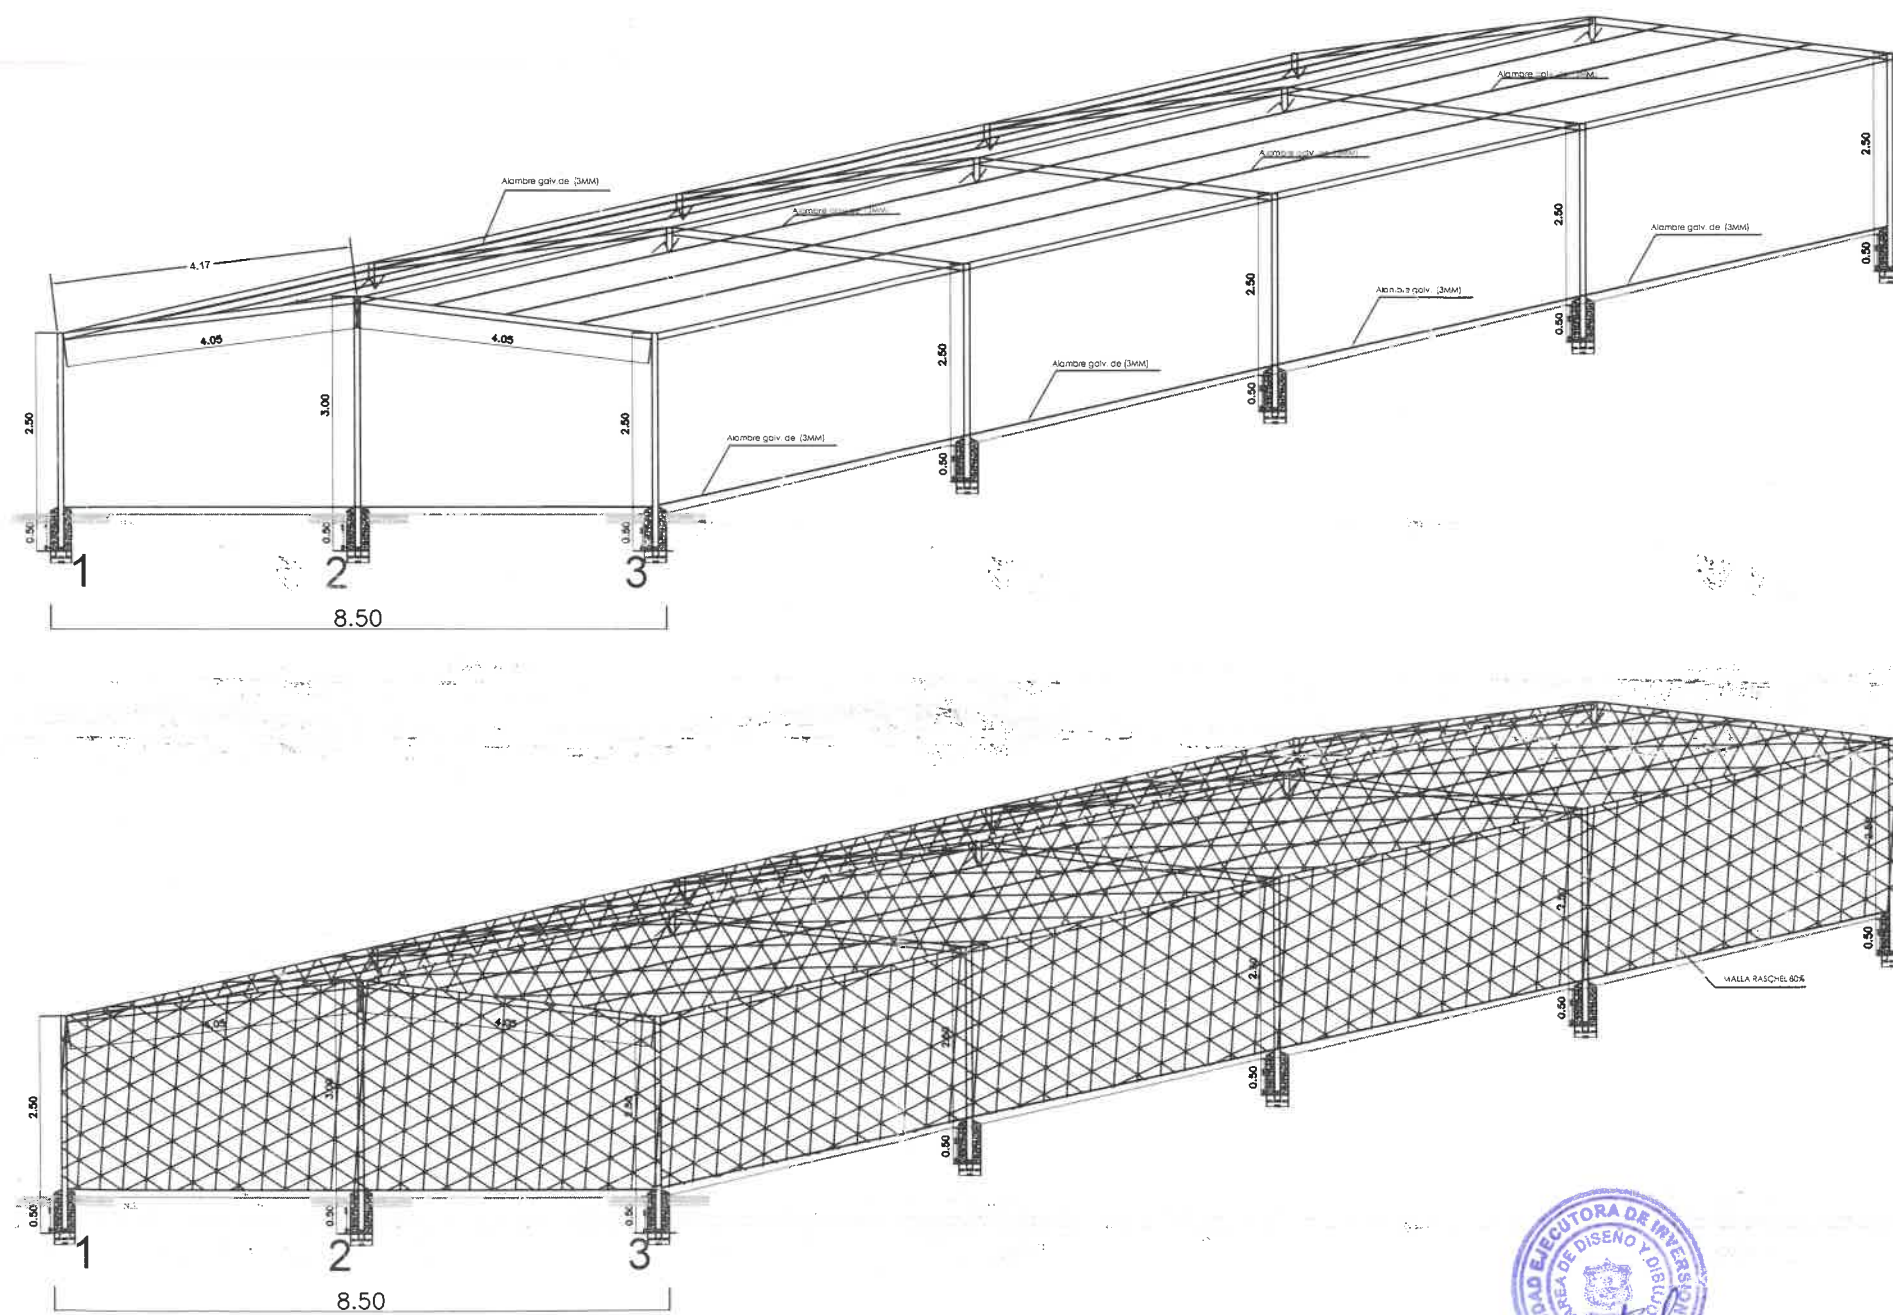

DETALLE DE DINTEL DE LAS CAMAS

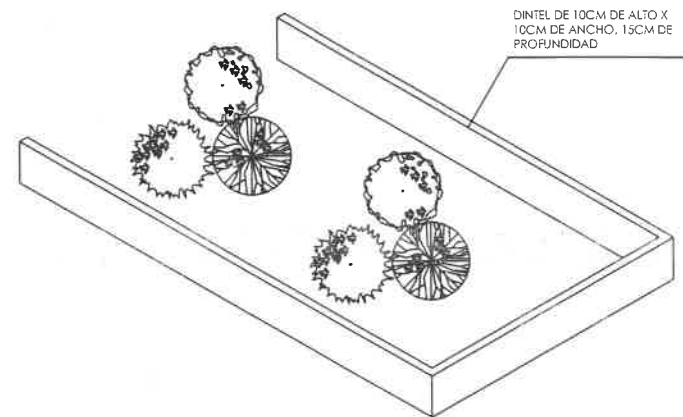

UNIVERSIDAD NACIONAL AGRARIA
DE LA SELVA

PROYECTO:
"SERVICIO A TODO COSTO PARA LA RECONSTRUCCION DE
VIVERO EN JARDIN BOTANICO DE LA UNIVERSIDAD NACIONAL
AGRARIA DE LA SELVA"

CONSULTOR:
UNIDAD EJECUTORA DE INVERSIONES

ARQUITECTURA - PLANTA,
CORTES Y ELEVACIONES

UBICACION:
DEPARTAMENTO Huánuco
PROVINCIA Leoncio Prado
DISTRITO Rupa Rupa
LUGAR Tingo María

FECHA:
JUNIO - 2025

ESCALA:
INDICADA

CAD:
C.F.E.

LAMINA:
A-01