

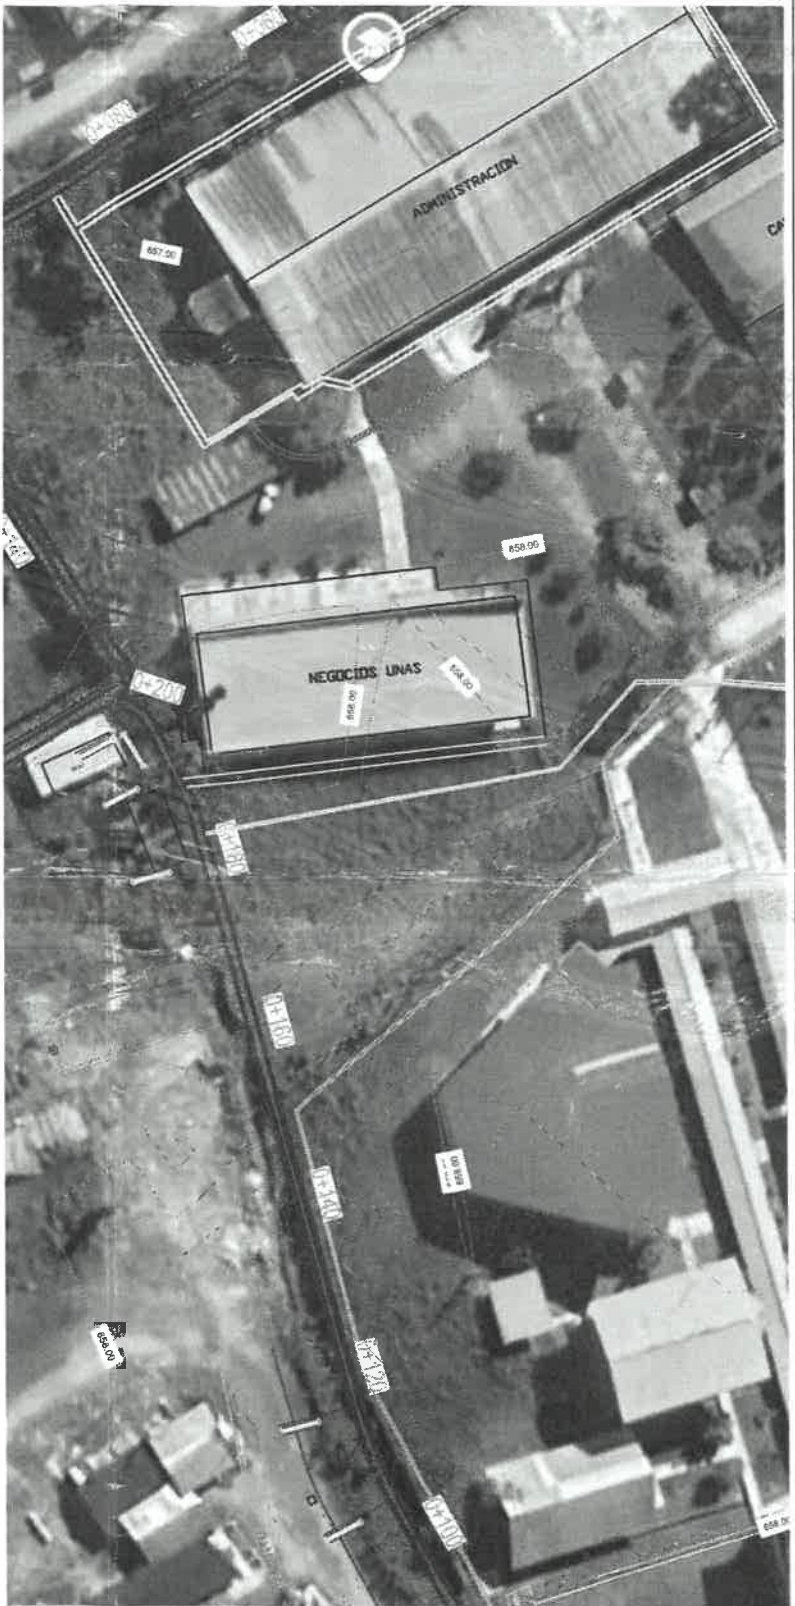
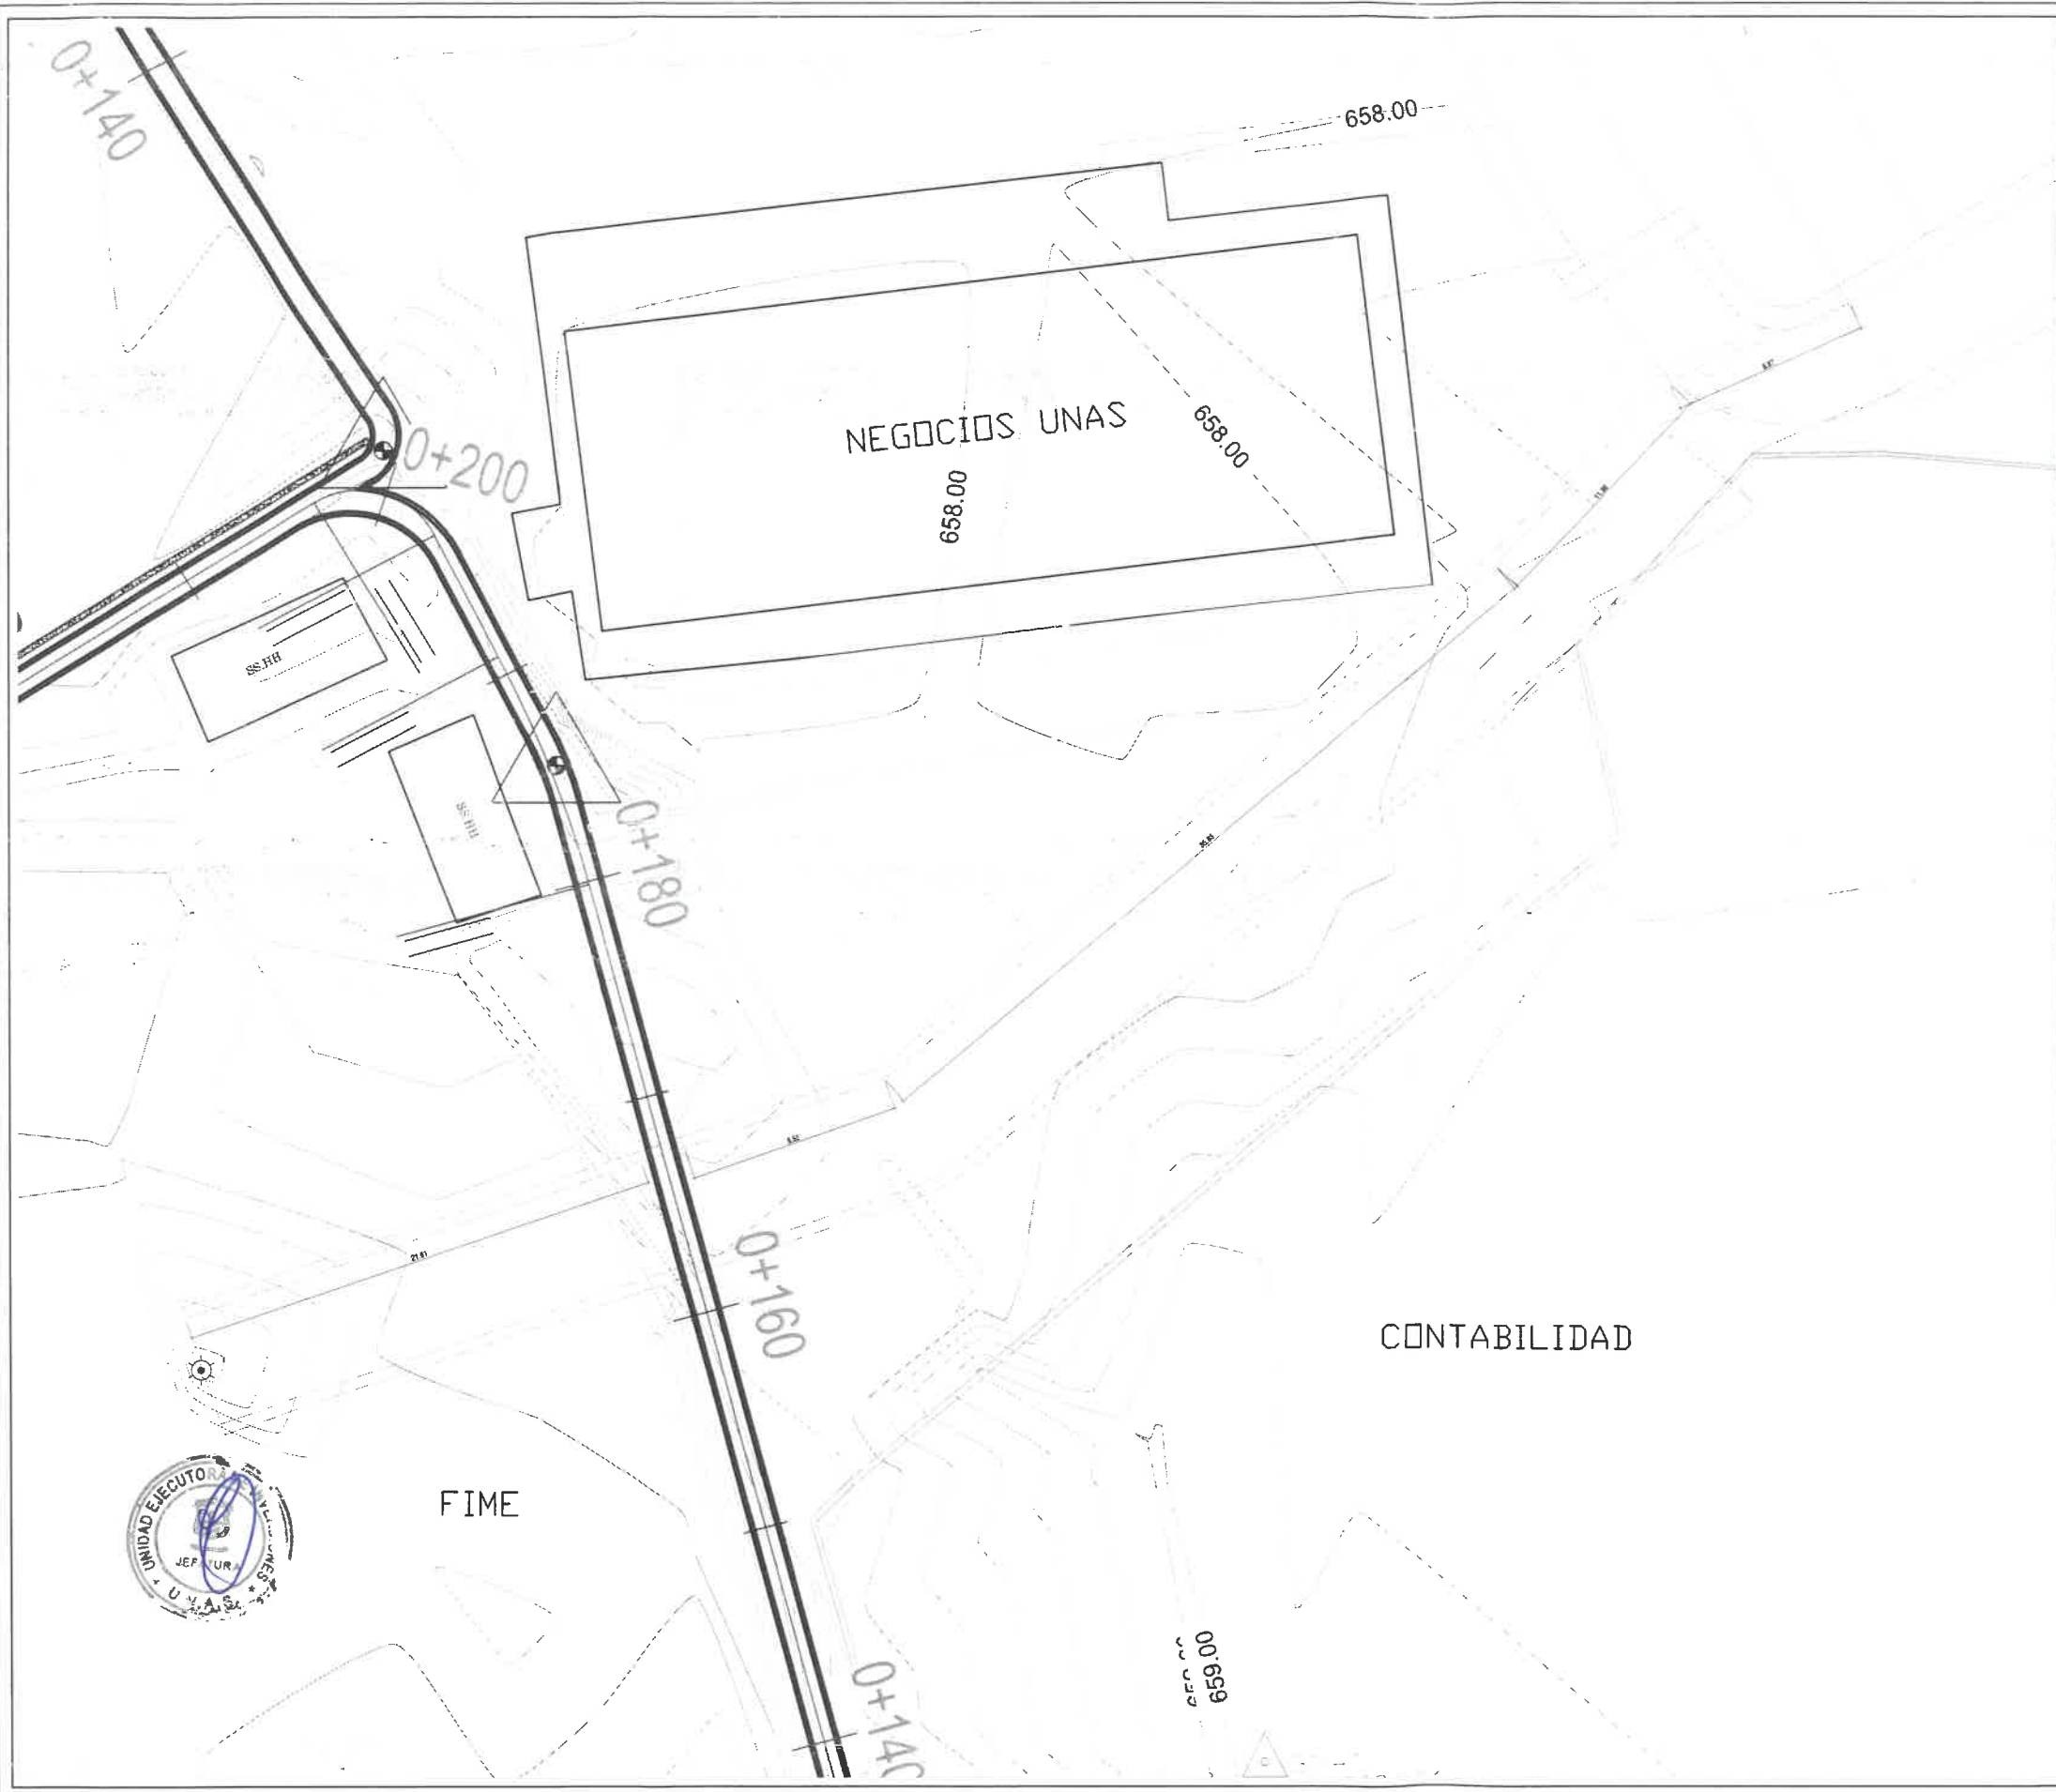
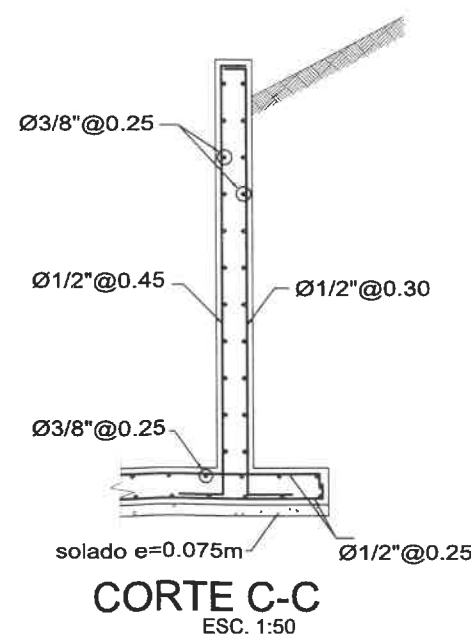
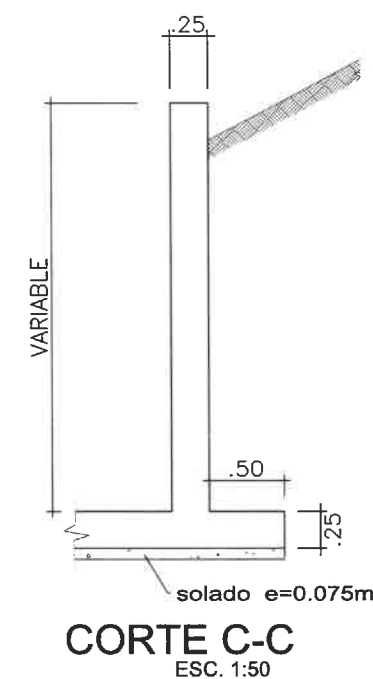
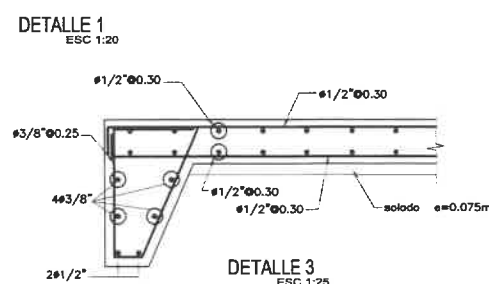
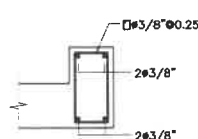
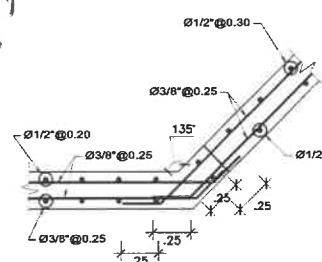
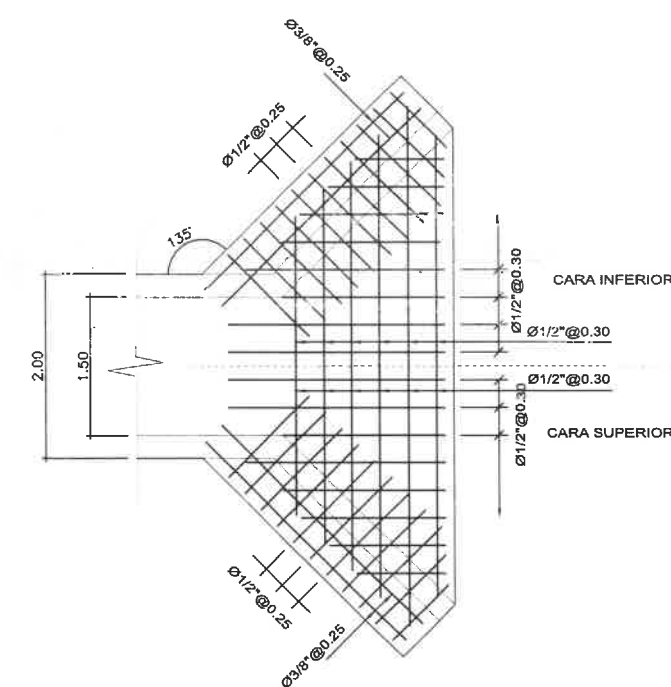
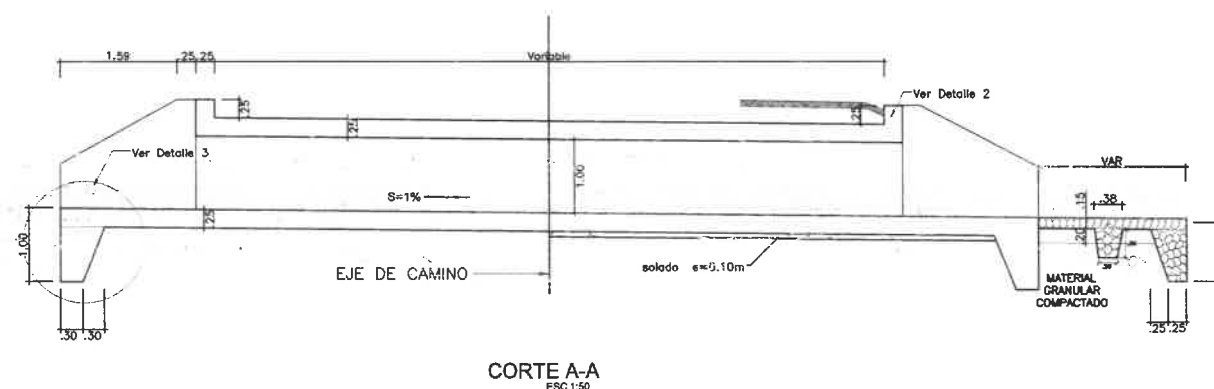
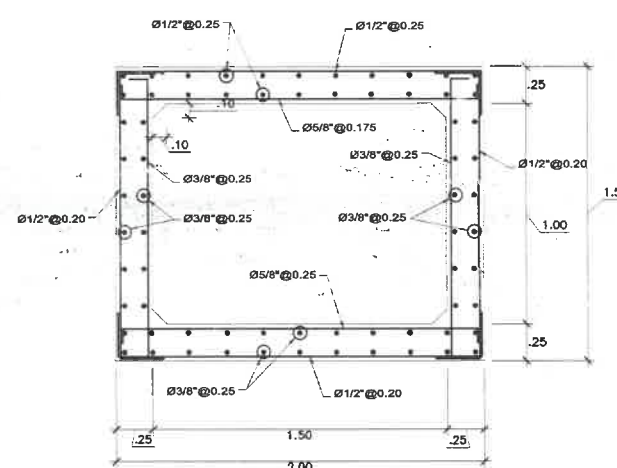


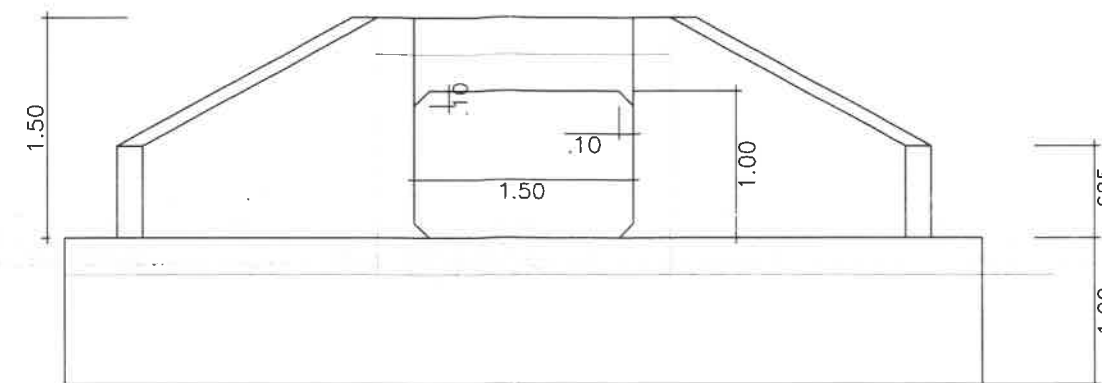

PROYECTO: SERVICIO A TODO COSTO PARA LA HABILITACION DE ACCESO HACIA EL MODULO DE LA FACULTAD DE INGENIERIA MECANICA ELECTRICA DE LA UNIVERSIDAD NACIONAL AGRARIA DE LA SELVA, EN LA LOCALIDAD DE TINGO MARIA, DISTRITO DE RUPA RUPA, PROVINCIA DE LEONCIO PRADO, DEPARTAMENTO DE HUÁNUCO

	Plano:	UBICACIÓN DE ACCESO		Fecha:	MAYO 2025
	Especialidad:	ARQUITECTURA		Urbano:	
	Estado:	INDICADA	Proyectada:		
	Revisado/Aprobado:				
UNIDAD EJECUTORA DE INVERSIONES				Ciudad:	Tingo María
PROPIETARIO: UNIVERSIDAD NACIONAL AGRARIA DE LA SELVA				DISTRITO:	Rupa Rupa
				PROVINCIA:	Leoncio Prado

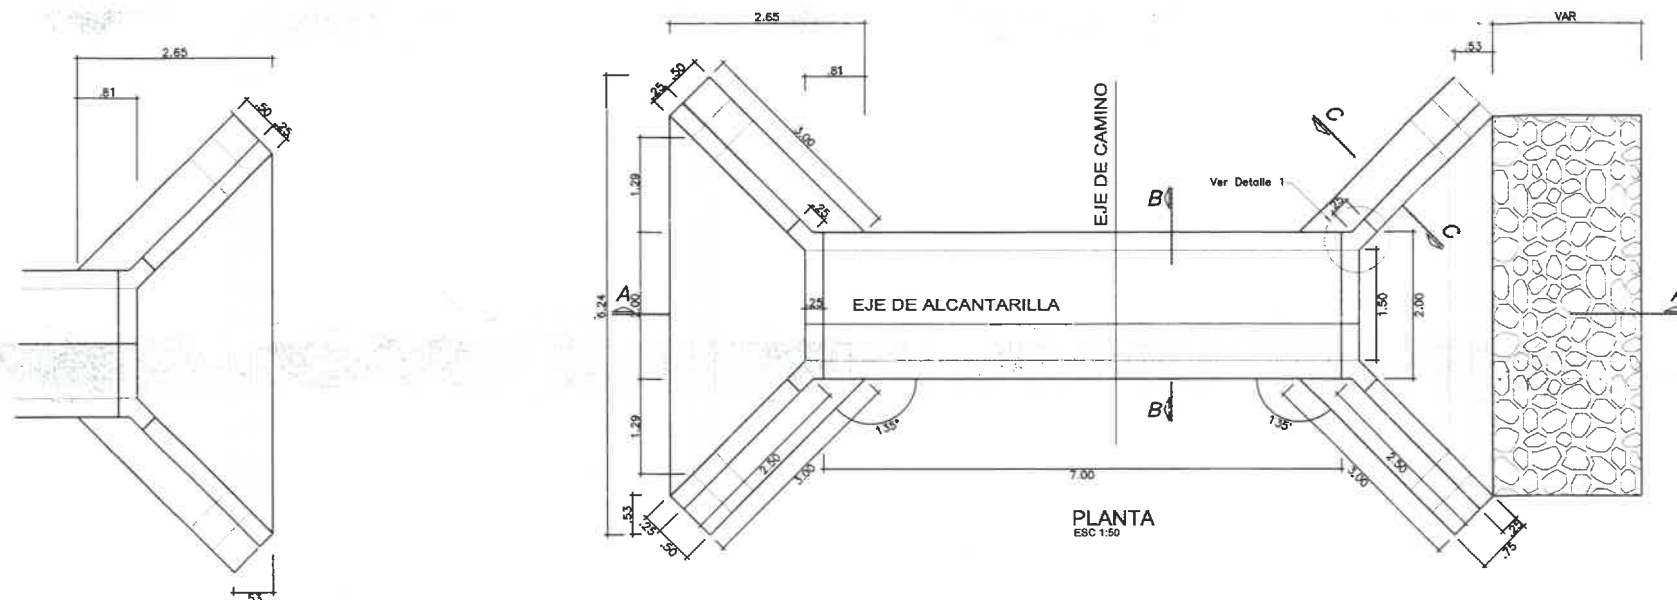

Longitud de Traslapes

Ø	longitud
3/8"	50cm
1/2"	55cm

ITEM	ALCANTARILLA	UBICACIÓN (Progresiva)	L (m)	H (m)	B (m)	OBSERVACIÓN
RUTA: CONTABILIDAD - FIME (KM. 00+000 - KM. 00+000)						
01	ANP - 01	0+160	7.00	1.00	1.50	Alcantarillas de C°A°
02	ANP - 02	0+170	7.00	1.00	1.50	Alcantarillas de C°A°

SERVICIO A TODO COSTO PARA LA HABILITACION DE ACCESO HACIA EL MODULO DE LA FACULTAD DE INGENIERIA MECANICA ELECTRICA DE LA UNIVERSIDAD NACIONAL AGRARIA DE LA SELVA, EN LA LOCALIDAD DE TINGO MARIA, DISTRITO DE RUPA RUPA, PROVINCIA DE LEONCIO PRADO, DEPARTAMENTO DE HUANUCO

PROYECTO: **DETALLE DE ALCANTARILLA DE CAJON**

FECHA: MAYO 2025

ESPECIALIDAD: **ESTRUCTURA**

UNIDAD EJECUTORA DE INVERSIONES

CIUDAD: Tingo Maria

DISTRITO: Rupa Rupa

PROVINCIA: Leoncio Prado

UNIVERSIDAD NACIONAL AGRARIA DE LA SELVA