



# AM-01 : ARMARIO DE MADERA

ESCALA 1/20

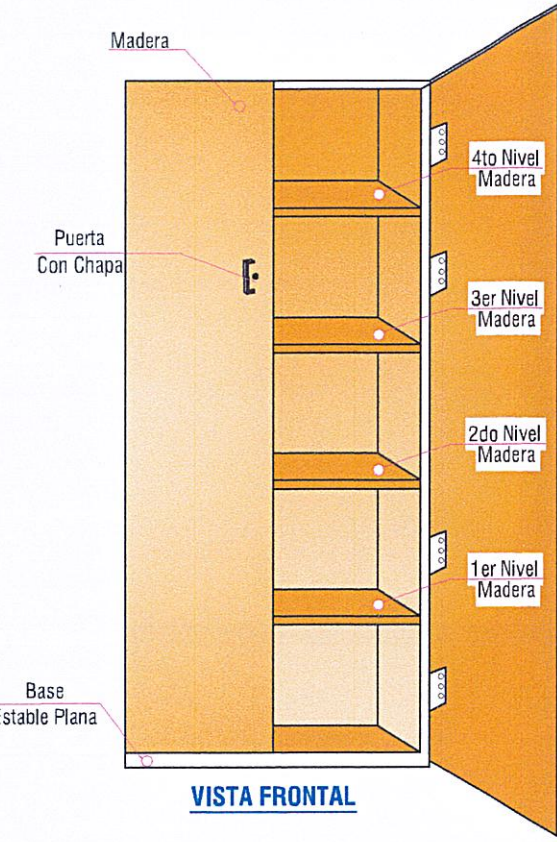


IMÁGEN REFERENCIAL-AM-01



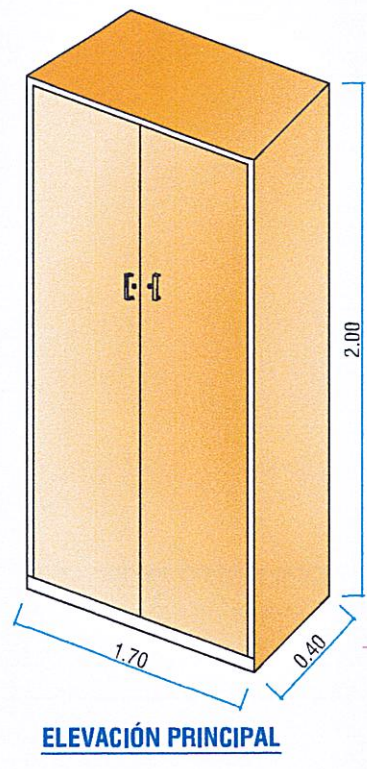


# LB-01 : LIBRERO (con puerta de vidrio corrediza)

ESCALA 1/50


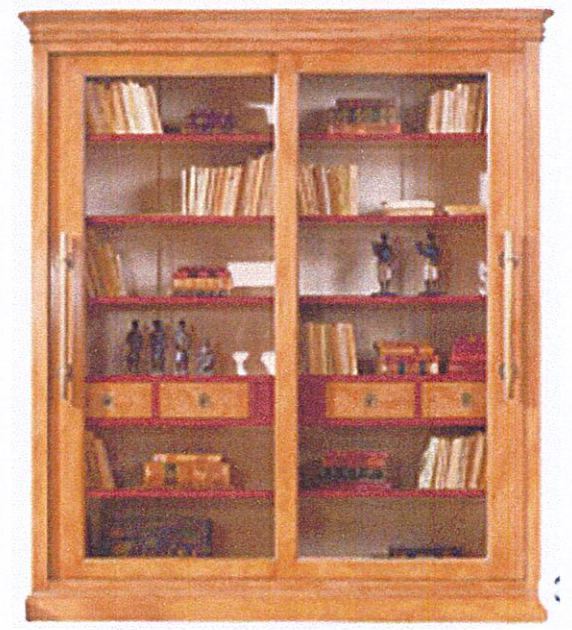


IMÁGEN REFERENCIAL-LB-01

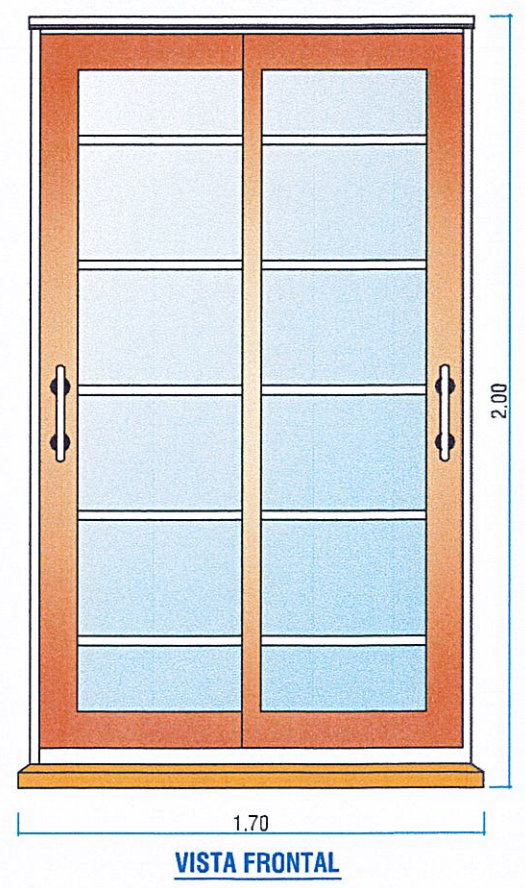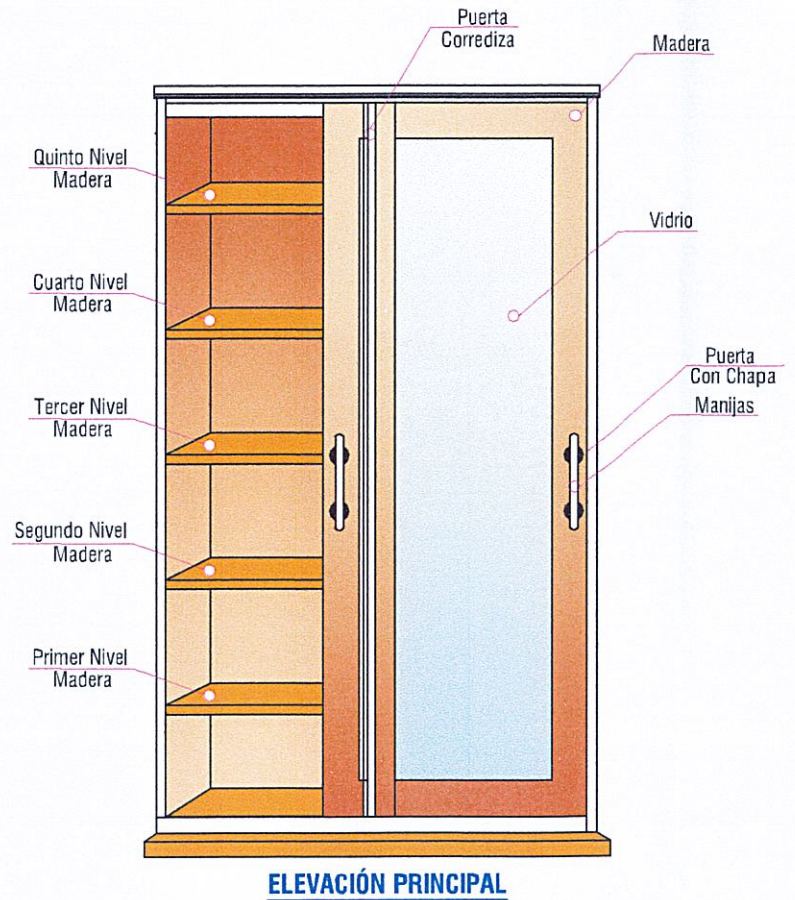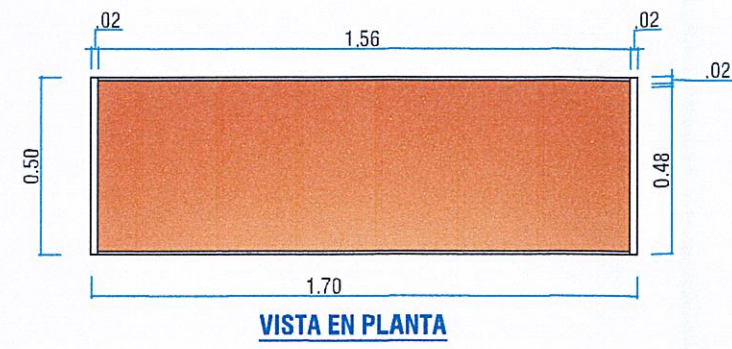

# BM-01 : BANCAS DE MADERA

ESCALA 1/20

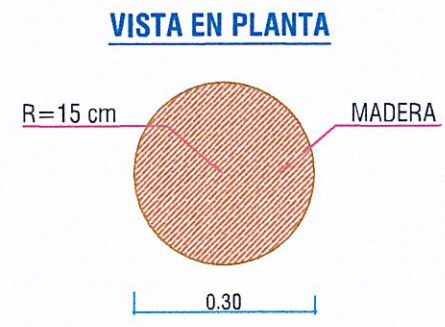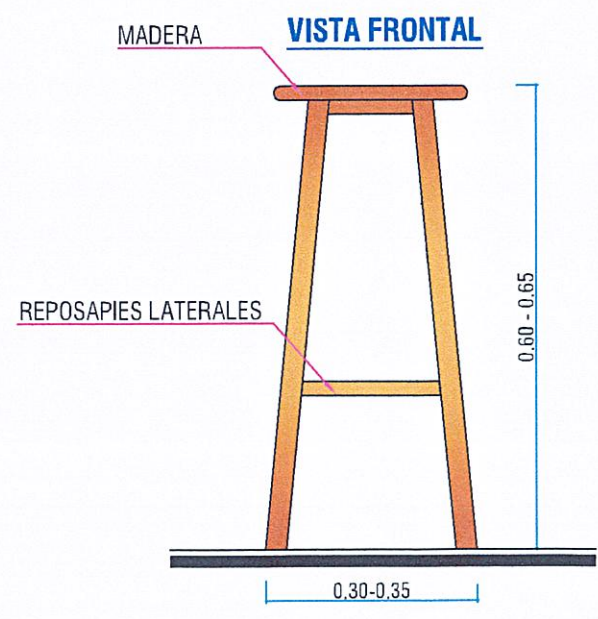

IMÁGEN REFERENCIAL-BM-01



<b>PROYECTO:</b> REMODELACION DE LABORATORIO ESPECIFICO Y/O ESPECIALIDAD, ADQUISICION DE EQUIPAMIENTO DE LABORATORIO Y MOBILIARIO DE LABORATORIO, EN EL(A) ESCUELA PROFESIONAL DE INGENIERIA AMBIENTAL DE LA UNIVERSIDAD NACIONAL AGRARIA DE LA SELVA EN LA LOCALIDAD TINGO MARIA, DISTRITO DE RUPA RUPA, PROVINCIA DE LEONCIO PRADO, DEPARTAMENTO DE HUANCAYO.			
<b>ESPECIALIDAD:</b> ARQUITECTURA	<b>PLANO:</b> DETALLE DE MOBILIARIOS - CARPINTERIA DE MADERA		
<b>UBICACION:</b> LUGAR: TINGO MARIA, DISTRITO: RUPA RUPA, PROVINCIA: LEONCIO PRADO, DEPARTAMENTO: HUANCAYO	<b>ELABORADO POR:</b> UNIDAD EJECUTORA DE INVERSIONES	<b>LANTINA:</b>	<b>PM - 03</b>
<b>DIBUJO:</b> Z.T.M	<b>ESCALA:</b> INDIICADA	<b>FECHA:</b> FEBRERO DEL 2024	

### ANL-01 : ANAQUEL DE LABORATORIO

ESCALA 1/20



IMÁGEN REFERENCIAL-AL-01


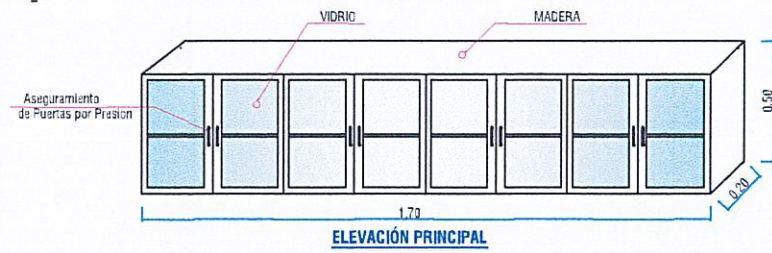
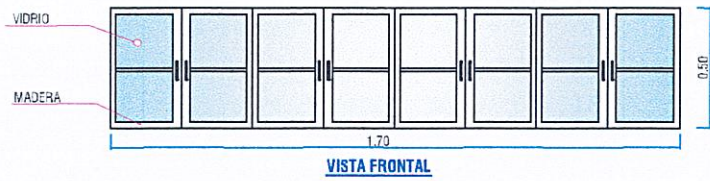


### ES-01 : ESTANTES SUSPENDIDOS

ESCALA 1/20




IMÁGEN REFERENCIAL-ES-01

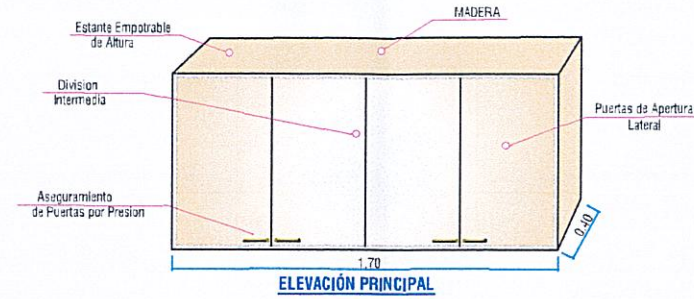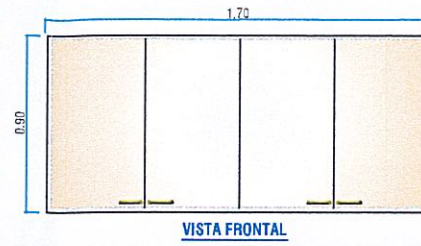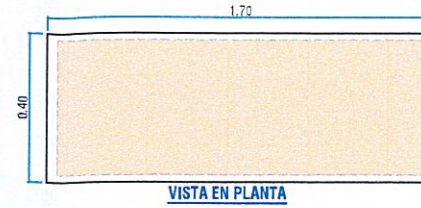


### EEMP-01 : ESTANTERIA EMPOTRABLE (En Mesa de Trabajo)

ESCALA 1/50

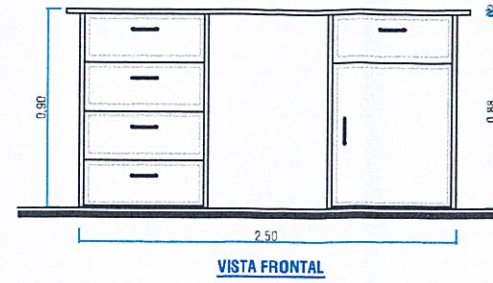

IMÁGEN REFERENCIAL-ES-01

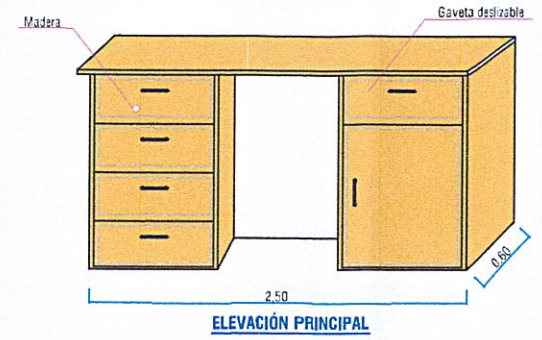


### EEMP-02 : ESTANTERIA EMPOTRABLE (En Mesa Laterales de Concreto)

ESCALA 1/20






IMÁGEN REFERENCIAL-EMG-01

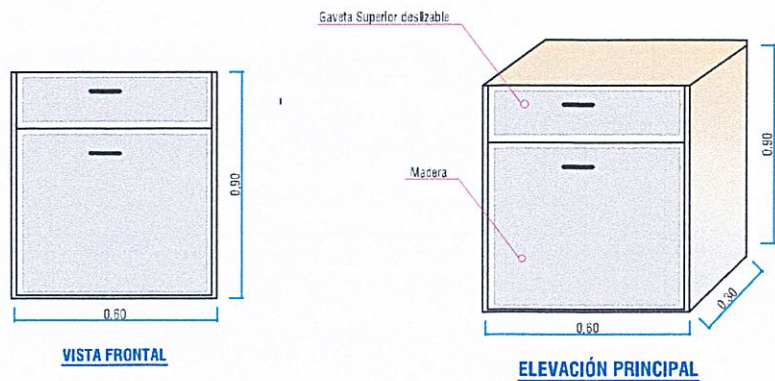

### EMG-01 : ESCRITORIO DE MADERA GERENCIAL



ESCALA 1/20

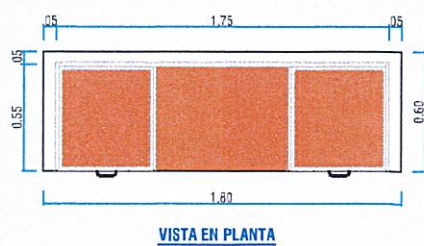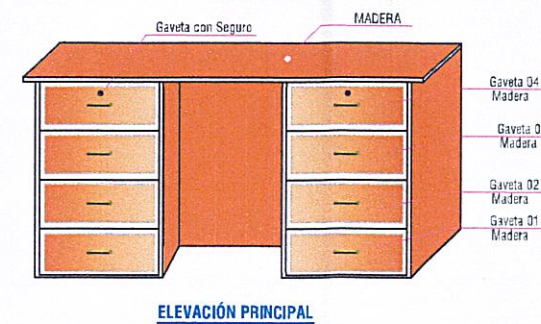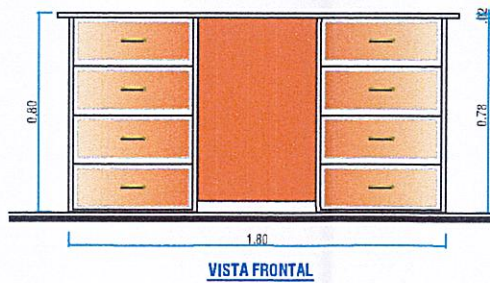


IMÁGEN REFERENCIAL-EMG-01

### EPC-01 : ESCRITORIO PARA PC

ESCALA 1/20

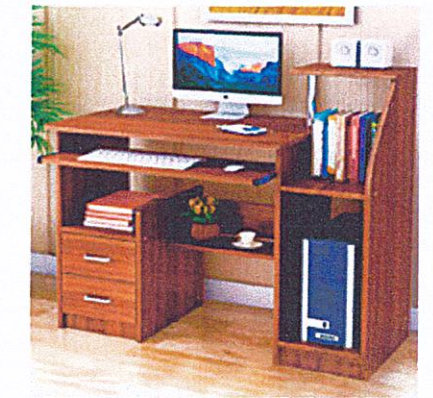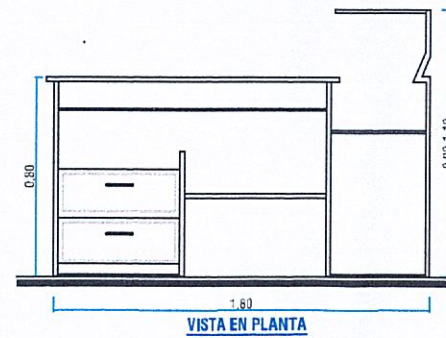

IMÁGEN REFERENCIAL-EPC-01

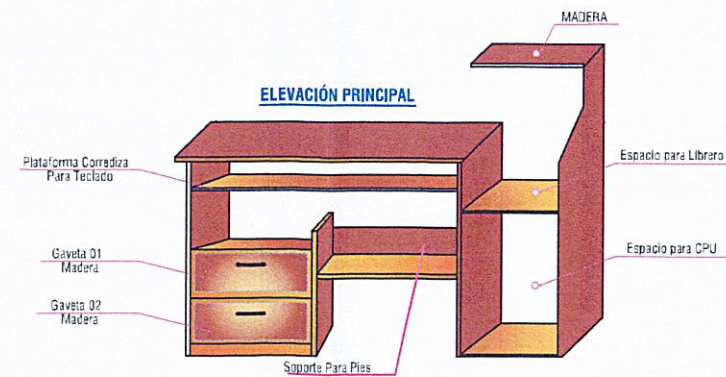

<b>PROYECTO:</b> REMODELACION DE LABORATORIO ESPECIFICO Y/O ESPECIALIDAD: ADQUISICION DE EQUIPAMIENTO DE LABORATORIO Y MOBILIARIO DE LABORATORIO, EN EL/LA ESCUELA PROFESIONAL DE INGENIERIA AMBIENTAL DE LA UNIVERSIDAD NACIONAL AGRARIA DE LA SELVA EN LA LOCALIDAD TINGO MARIA, DISTRITO DE RUPA RUPA, PROVINCIA DE LEONCIO PRADO, DEPARTAMENTO DE HUANCICO.				
<b>ESPECIALIDAD:</b> ARQUITECTURA	<b>PLANO:</b> DETALLE DE MOBILIARIOS - CARPINTERIA DE MADERA	<b>LABORADO POR:</b> UNIDAD EJECUTORA DE INVERSIONES		
<b>UBICACION:</b> TINGO MARIA, RUPA RUPA, LEONCIO PRADO, HUANCICO	<b>DIBUJO:</b> Z.T.M	<b>ESCALA:</b> INDICADA	<b>FECHA:</b> FEBRERO DEL 2024	<b>PM - 02</b>