


LEYENDA	
SIMBOLO	DESCRIPCION
	POSTE DE TUBO CIRCULAR A'G'- PROYECTADO
	LUMINARIA ALUMBRADO PÚBLICO SOLAR - PROYECTADO
	REFLECTOR DE 400W C/PANEL SOLAR

PLANTA UBICACIÓN DE ALUMBRADO EXTERIOR

ESC: 1/75

PROYECTO: "SERVICIO A TODO COSTO DE SUMINISTRO E INSTALACIÓN DE ARTEFACTO DE ILUMINACIÓN DE 400W CON PANEL SOLAR Y POSTE DE ALUMBRADO - PABELLON ADMINISTRATIVO DE LA UNIVERSIDAD NACIONAL AGRARIA DE LA SELVA EN LA LOCALIDAD TINGO MARIA, DISTRITO DE RUPA-RUPA, PROVINCIA LEONCIO PRADO, DEPARTAMENTO DE HUANUCO"		
PLANO: UBICACIÓN DE ALUMBRADO EXTERIOR		
UNIVERSIDAD NACIONAL AGRARIA DE LA SELVA		Datum: WGS 84 Sistema de Proyección Cartográfica: UTM Zona UTM: 18 S Cuadrícula: L
ESPECIALIDAD: INSTALACIONES ELECTRICAS		LAMINA: IE - 01
UBICACIÓN: LUGAR: RNR DISTRITO: RUPA RUPA PROVINCIA: LEONCIO PRADO DEPARTAMENTO: HUANUCO		
FECHA:		ESCALA: INDICADA CONSULTOR:
OCTUBRE - 2024		

5
4
3
2
1

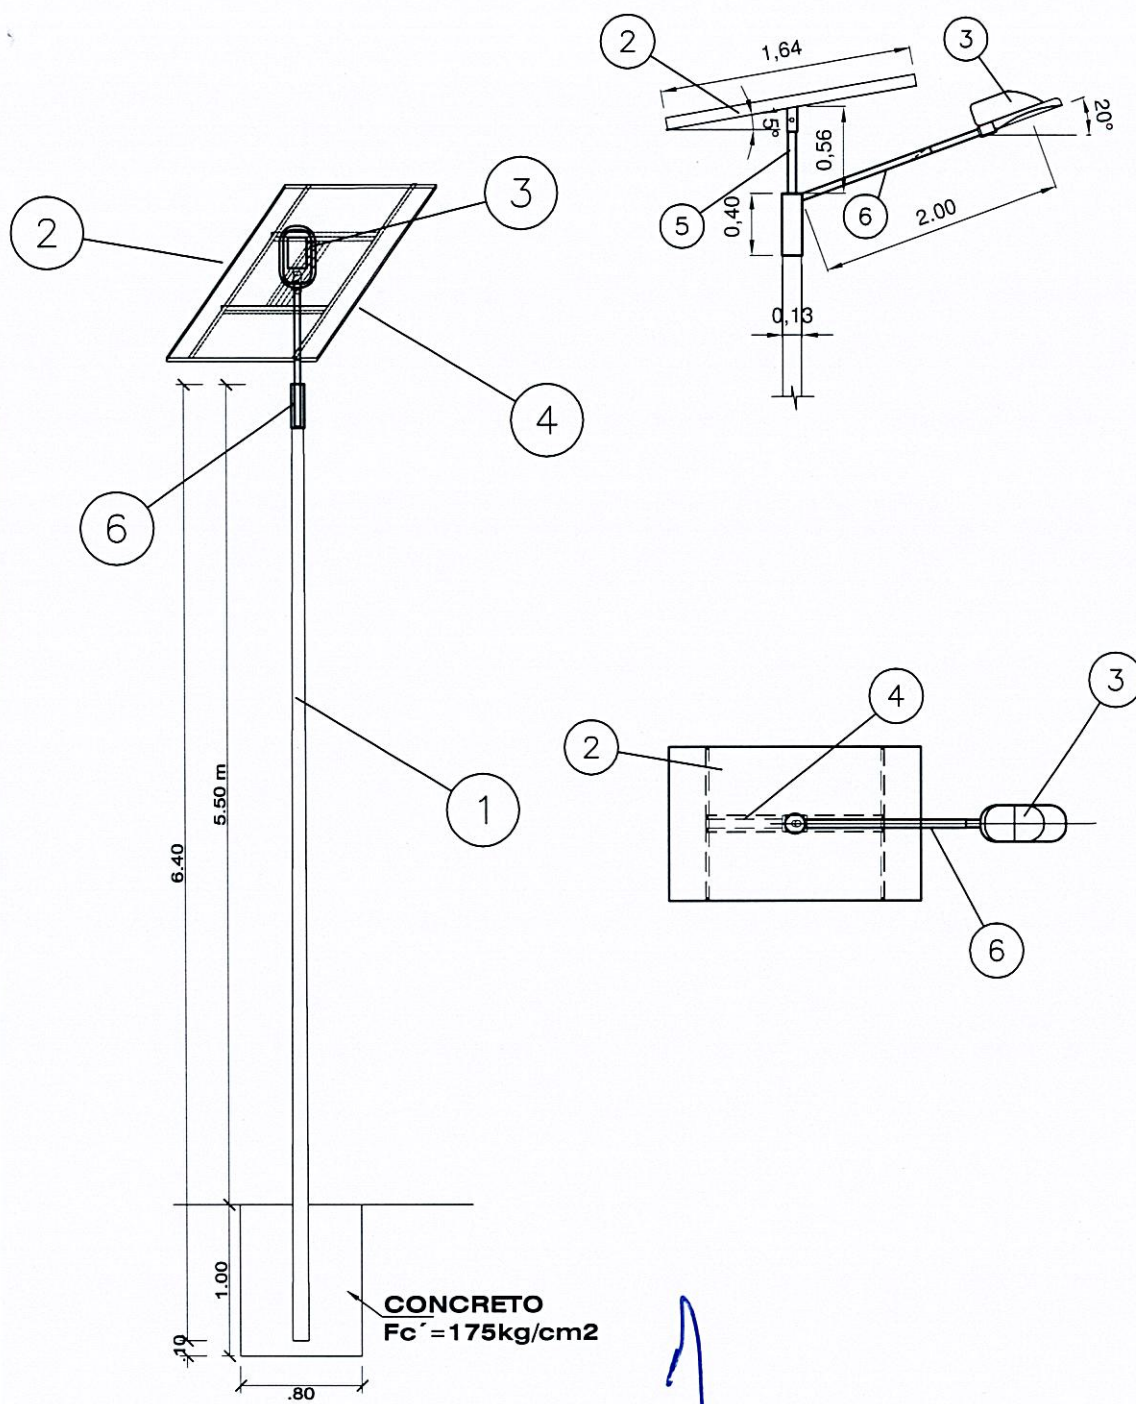

CONCRETO
 $F_c' = 175 \text{ kg/cm}^2$

NOTAS:

- * Unidades en milímetros
- * La orientación del Panel Solar deberá ser siempre con la inclinación hacia el norte
- * El soporte del panel solar incluye la base soporte del panel y el mastil

7			
6	SOPORTE DE Fc' PREFABRICADO P/LUMINARIA SEGUN MODELO DE 2.00 m DE AVANCE, 20° DE INCLINACION		1
5	MASTIL DE TUBO GALVANIZADO PARA PANEL SOLAR DE 50 mm DIAMETRO x 0.56 m LONGITUD CON 02 ABRAZADERAS		1
4	SOPORTE GALVANIZADO BASE PARA PANEL SOLAR DE 340 Wp, DIMENSIONES DE 1640 x 992 x 40 mm		1
3	LUMINARIA DE ALUMBRADO PUBLICO LED DE 400W, 2800 LUMENES, PANEL 6V/40W-50W		1
2	PANEL SOLAR		1
1	POSTE TUBO A'G' DE 6.40m, 300 kg ESFUERZO EN PUNTA		1
CODIGO	ITEM	DESCRIPCION	CANT.

PROYECTO:
 "SERVICIO A TODO COSTO DE SUMINISTRO E INSTALACIÓN DE ARTEFACTO DE ILUMINACIÓN DE 400W CON PANEL SOLAR Y POSTE DE ALUMBRADO - PABELLON ADMINISTRATIVO DE LA UNIVERSIDAD NACIONAL AGRARIA DE LA SELVA EN LA LOCALIDAD TINGO MARIA, DISTRITO DE RUPA-RUPA, PROVINCIA LEONCIO PRADO, DEPARTAMENTO DE HUANUCO"

DPTO.	HUANUCO
PROVINCIA	LEONCIO PRADO
DISTRITO	RUPA-RUPA
DIBUJO	

LAMINA:
 DP - 01

AREA:
 UNIDAD EJECUTORA DE INVERSIONES

ESPECIALIDAD:
 INSTALACIONES ELECTRICAS
 DESCRIPCION:
 DETALLE ALUMBRADO EXTERIOR
 UNIVERSIDAD NACIONAL AGRARIA DE LA SELVA

RESPONSABLE:
 ESCALA:
 INDICADA
 FECHA:
 OCTUBRE - 2024

