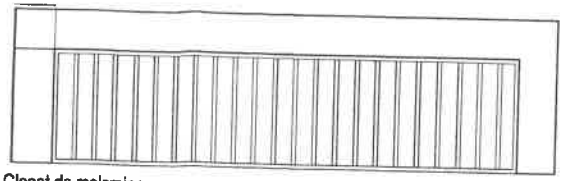


## UBICACION CLOSET

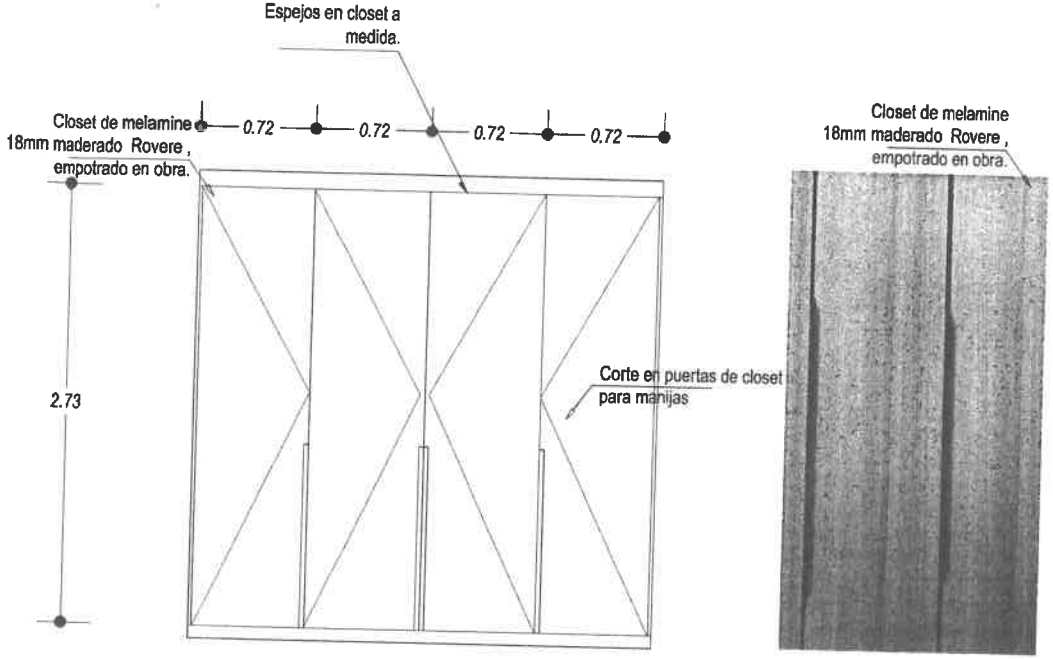


## PUERTAS DE CLOSET

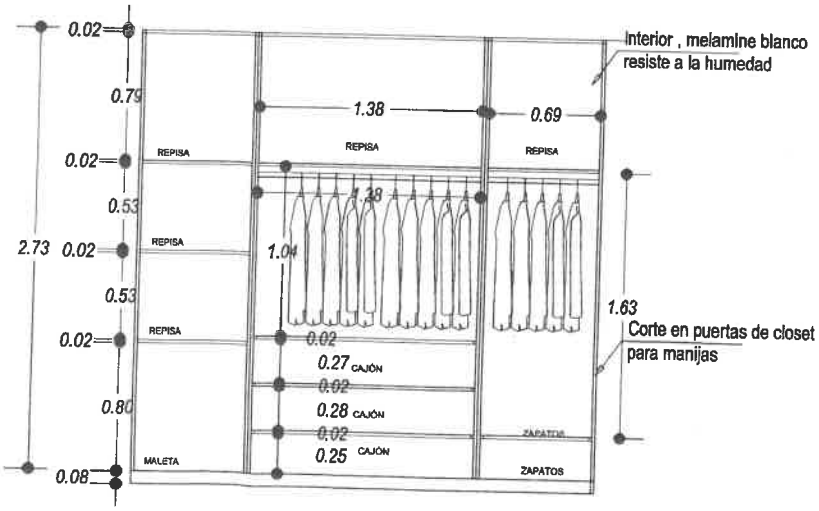


## INTERIOR CLOSET

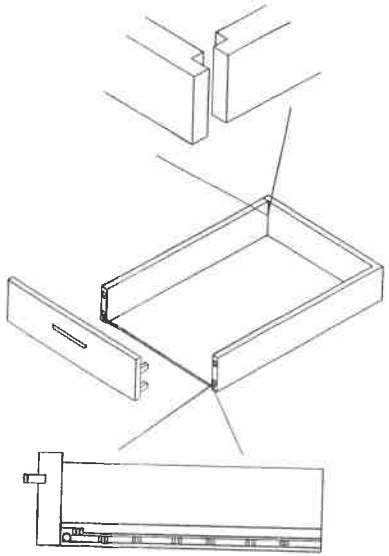

## DETALLE DE CAJON

| LEYENDA | |
|---|---|
| | |
| 1 | Melamine rovere rh e: 18 mm |
| 2 | Doble melamine |
| 3 | Nórdex e: 3mm |
| 4 | Tubo de acero inoxidable de 1" |
| 5 | Refuerzo de cajón con listón de melamine |
| 6 | Tubo de aluminio de 1 cm |
| 7 | OSB fenólico con recubrimiento |
| 8 | Puerta con sistema Push adosada o empotrada |

UNIVERSIDAD AGRARIA DE LA SELVA

PROYECTO:
"MEJORAMIENTO Y AMPLIACION DE LOS SERVICIOS DE LA RESIDENCIA ESTUDIANTIL MARIA ANGELA Y DAMAS DE LA UNIVERSIDAD NACIONAL AGRARIA DE LA SELVA EN LA LOCALIDAD DE TINGO MARIA DISTRITO DE RUPA RUPA- PROVINCIA DE LEONCIO PRADO - DEPARTAMENTO DE HUÁNUCO"

PLANO: EQUIPAMIENTO

LAMINA: DC-01

UBICACION
LOCALIDAD: TINGO MARIA
DISTRITO : RUPA RUPA
PROVINCIA : LEONCIO PRADO
REGION : HUANUCO

JEFE DE PROYECTO

CONSULTOR: CONSORCIO EDUCA

ESPECIALIDAD: ARQUITECTURA | DIBUJO: VGRL | ESCALA: INDICADA | FECHA: FEBRERO-2022

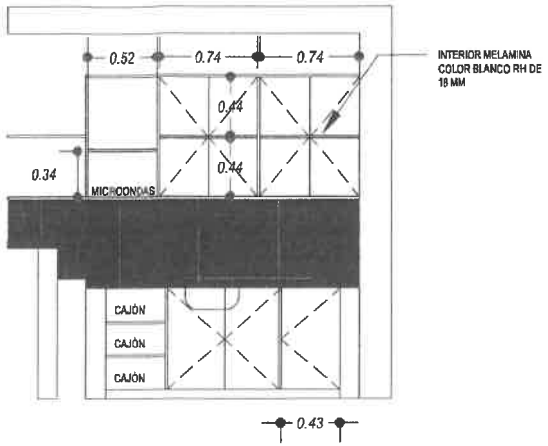


## ELEVACIÓN FRONTAL DE REPOSTEROS

ESCALA 1:20

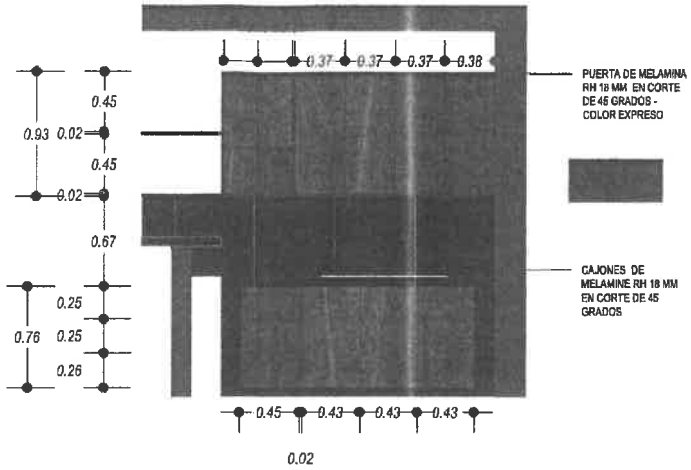


## ELEVACIÓN FRONTAL DE REPOSTEROS

ESCALA 1:20

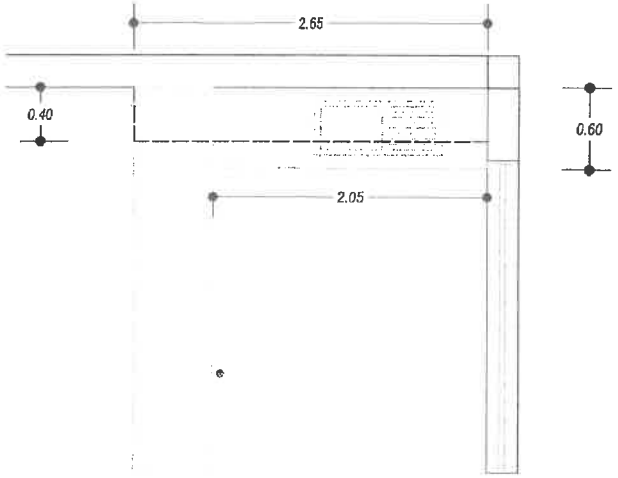


## UBICACION DE REPOSTEROS

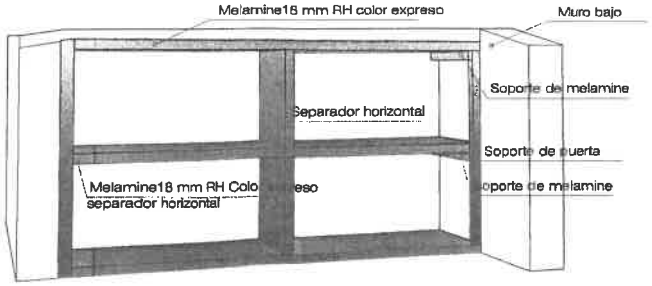


## DETALLE DE REPOSTERO ALTO

ESCALA 1:20

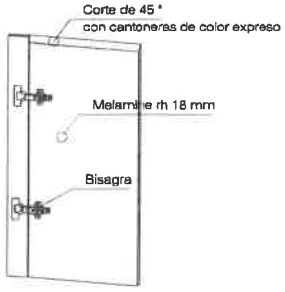

## DETALLE DE PUERTAS

ESCALA 1:20

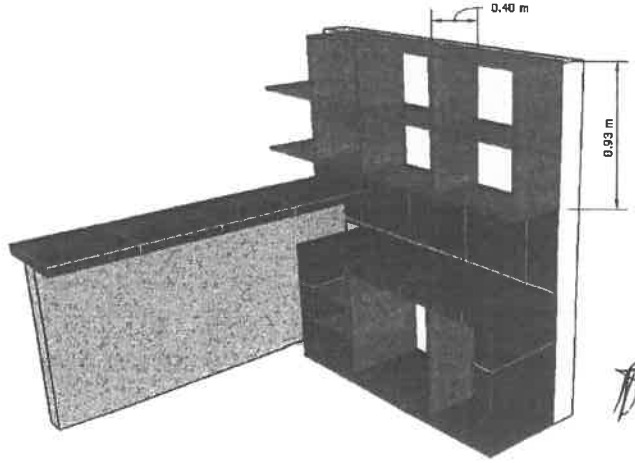


UNIVERSIDAD AGRARIA DE LA SELVA

PROYECTO:
"MEJORAMIENTO Y AMPLIACION DE LOS SERVICIOS DE GESTIÓN INSTITUCIONAL EN EDUCACIÓN SUPERIOR UNIVERSITARIA DE LOS SERVICIOS DE LA RESIDENCIA ESTUDIANTIL MARIA ANGOLA Y DAMAS DE LA UNIVERSIDAD NACIONAL AGRARIA DE LA SELVA EN LA LOCALIDAD DE TINGO MARIA DISTRITO DE RUPA RUPA- PROVINCIA DE LEONCIO PRADO - DEPARTAMENTO DE HUÁNUCO"

UNIVERSIDAD AGRARIA DE LA SELVA

PLANO: DETALLE DE REPOSTEROS -MODULO CONTINGENCIA

LAMINA: DR-01

UBICACION
LOCALIDAD: TINGO MARIA
DISTRITO : RUPA RUPA
PROVINCIA : LEONCIO PRADO
REGION : HUANUCO

ELABORADO POR :
UNIDAD EJECUTORA DE INVERSIONES

ESPECIALIDAD ARQUITECTURA | DIBUJO: VoRL | ESCALA: indicada | FECHA: FEBRERO-2024