
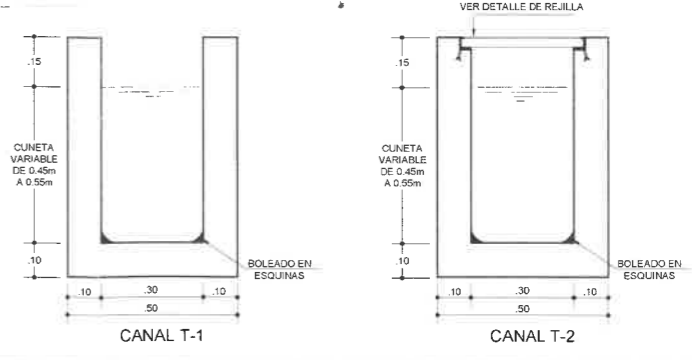


PRIMER NIVEL
ESCALA 1/250

CUADRO DE DRENAJES PLUVIALES		
TIPO	TRAMO	LONGITUD
DRENAJE PLUVIAL T-02	TRAMO N°01	12.00 m
DRENAJE PLUVIAL T-02	TRAMO N°02	2.00 m
DRENAJE PLUVIAL T-02	TRAMO N°03	5.00 m
DRENAJE PLUVIAL T-02	TRAMO N°04	2.00 m
DRENAJE PLUVIAL T-02	TRAMO N°05	4.40 m
DRENAJE PLUVIAL T-02	TRAMO N°06	41.50 m
DRENAJE PLUVIAL T-02	TRAMO N°07	15.80 m
DRENAJE PLUVIAL T-02	TRAMO N°08	7.60 m
DRENAJE PLUVIAL T-02	TRAMO N°09	2.90 m
DRENAJE PLUVIAL T-02	TRAMO N°10	7.80 m
DRENAJE PLUVIAL T-02	TRAMO N°11	1.20 m
DRENAJE PLUVIAL T-01	TRAMO N°12	27.20 m

CUADRO DE RESUMEN DE CANALES PLUVIALES	
DRENAJE PLUVIAL T-01:	27.20 ml
DRENAJE PLUVIAL T-02:	172.40 ml

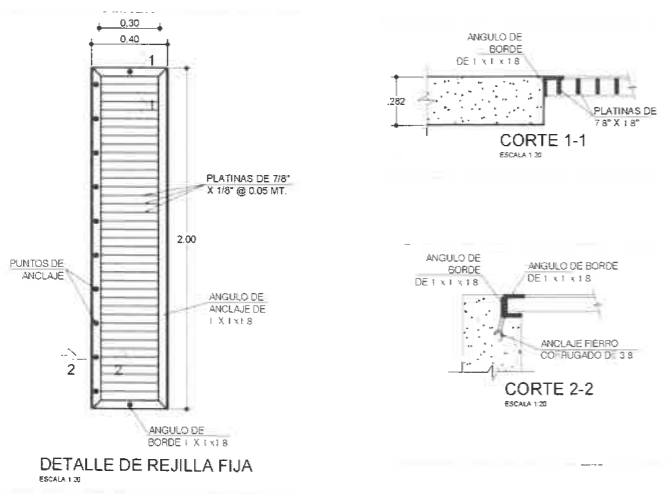

PROYECTO: SERVICIO A TODO COSTO PARA EL MANTENIMIENTO DE SIMULACION DE NEGOCIOS - FACULTAD DE CIENCIAS ECONOMICAS Y FINANCIERAS, EN LA UNIVERSIDAD NACIONAL AGRARIA DE LA SELVA, EN LA LOCALIDAD DE TINGO MARIA, DISTRITO DE RUPA RUPA, PROVINCIA DE LEONCIO PRADO, DEPARTAMENTO DE HUANUCO.

Plano: **DRENAJE PLUVIAL** Fecha: AGOSTO-2022

Especialidad: **INSTALACIONES SANITARIAS** Lema:

Escala: **INDICADA** Debujado: RESPONSABLE: **IS-01**

REVISADO / APROBADO: UNIDAD EJECUTORA DE INVERSIONES CIUDAD: Tingo Maria

PROPIETARIO: UNIVERSIDAD NACIONAL AGRARIA DE LA SELVA DISTRITO: Rupa Rupa

PROVINCIA: Leoncio Prado