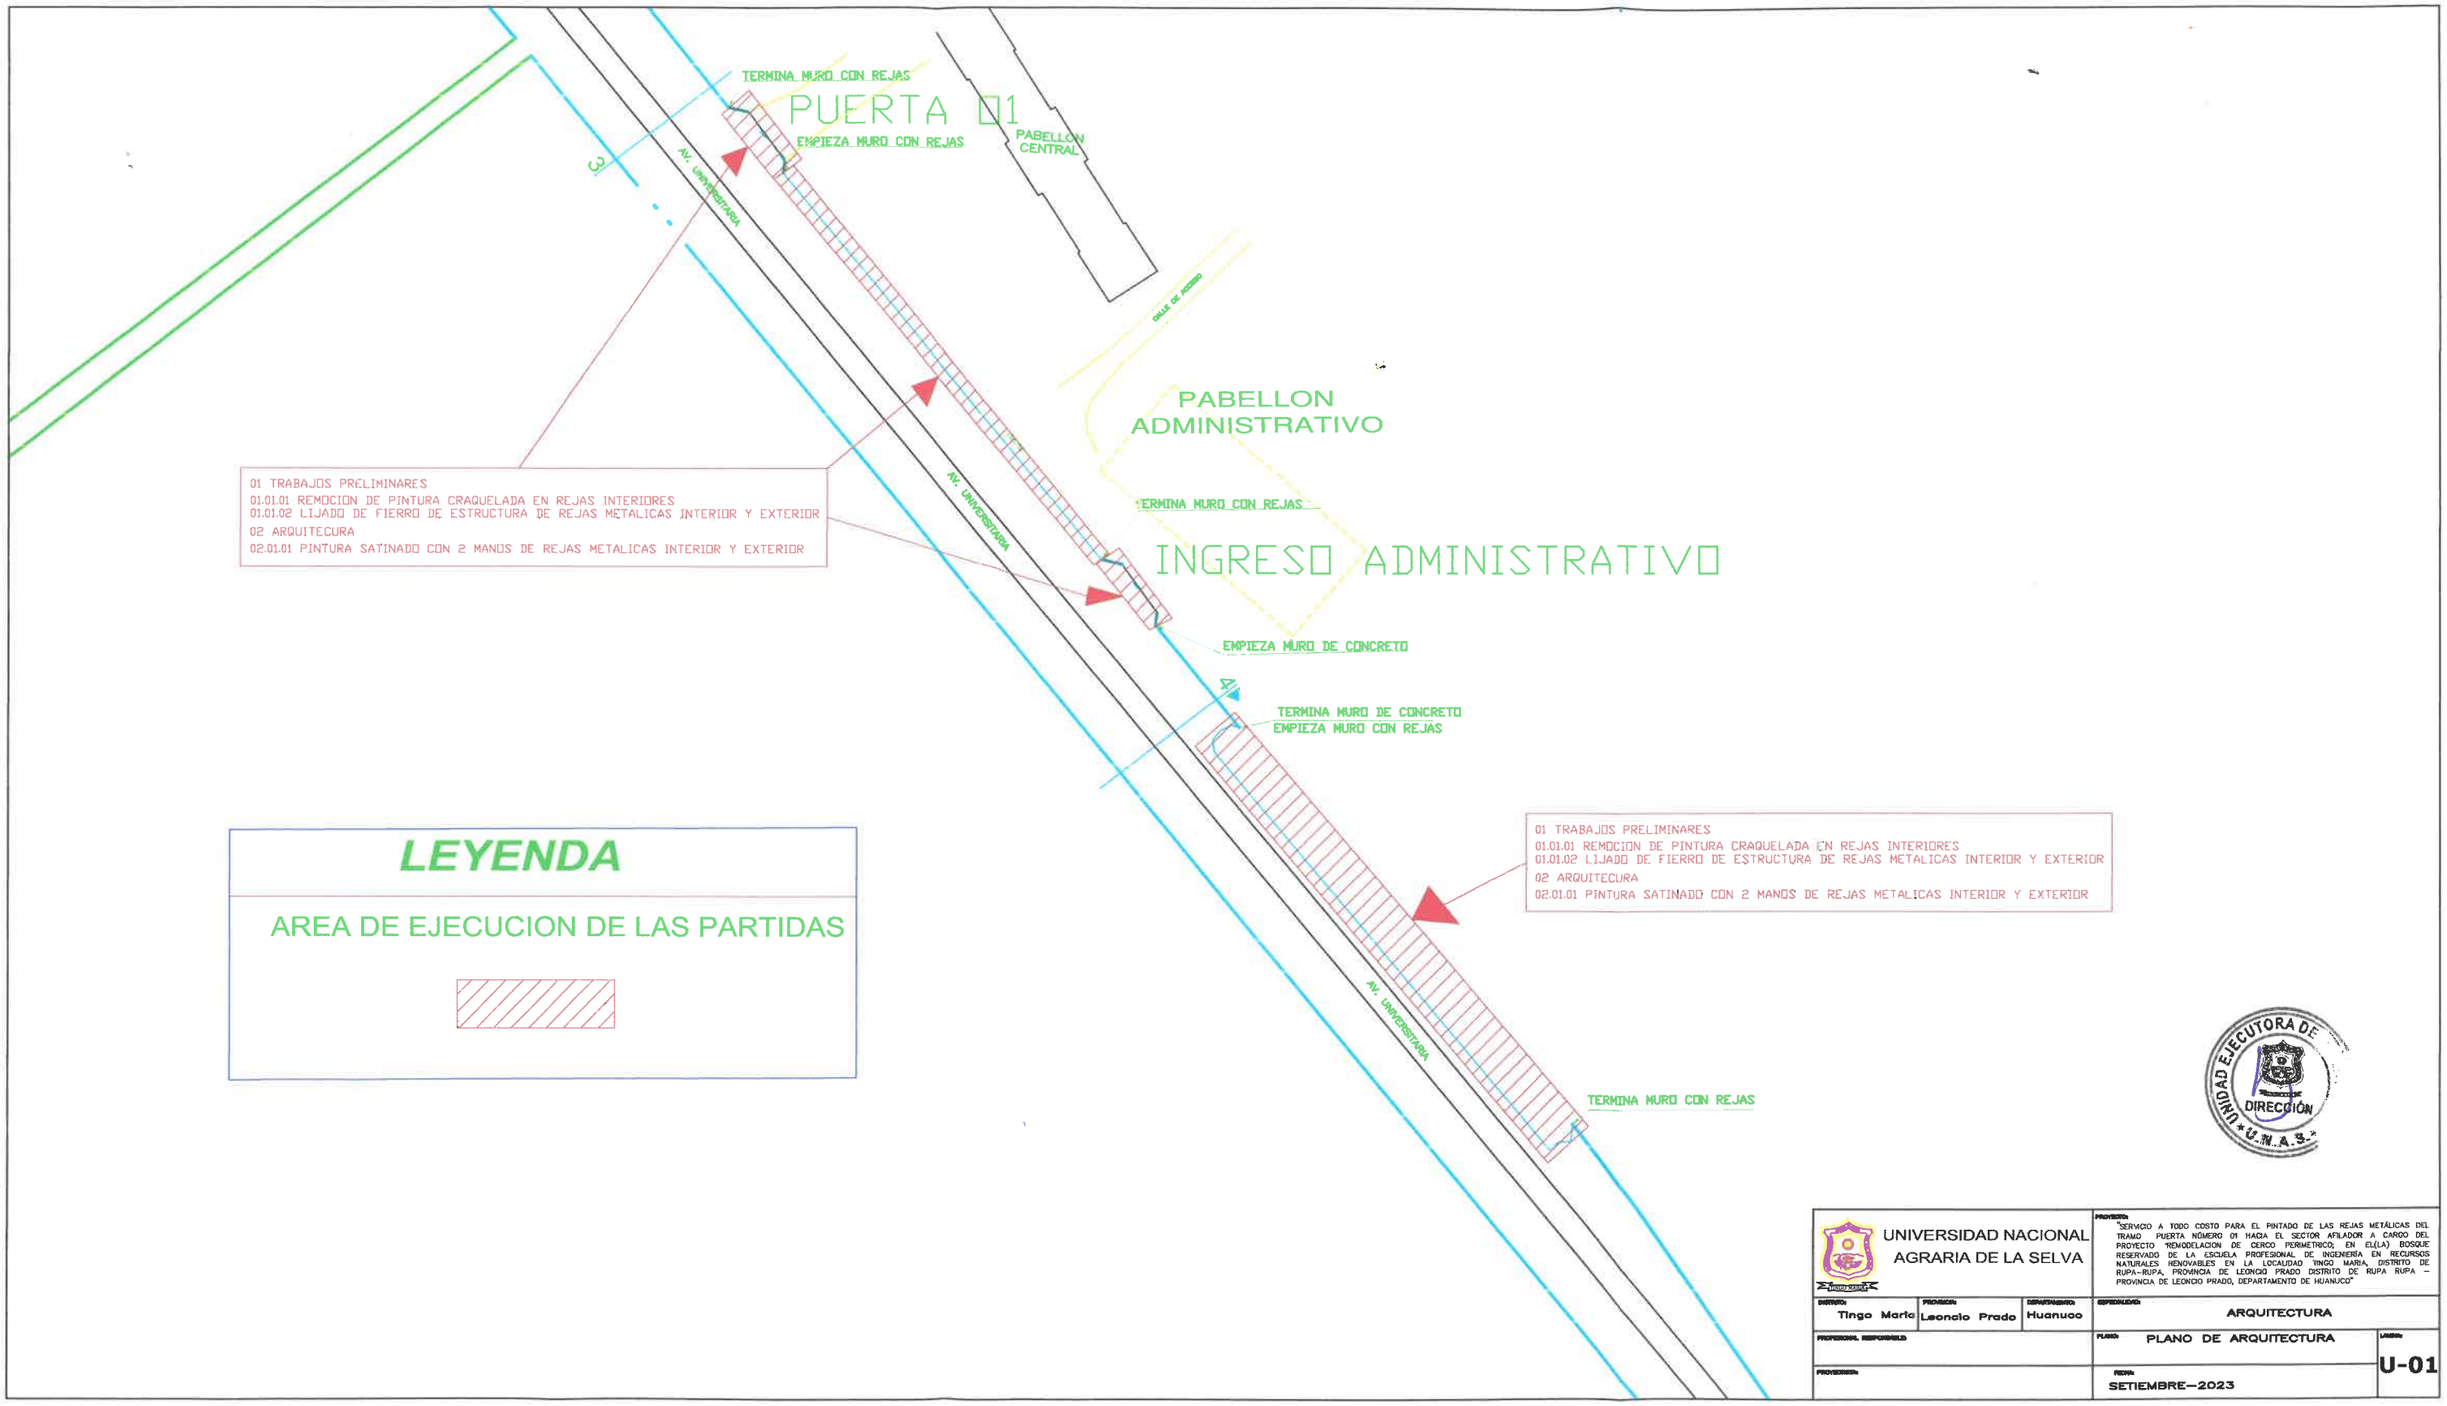

LEYENDA

AREA DE EJECUCION DE LAS PARTIDAS

UNIDAD EJECUTORA DE DIRECCIÓN U.N.A.S.

UNIVERSIDAD NACIONAL AGRARIA DE LA SELVA

PROYECTO: "SERVICIO A TODO COSTO PARA EL PINTADO DE LAS REJAS METÁLICAS DEL TRAMO PUERTA NÚMERO 01 HACIA EL SECTOR AFILADOR A CARGO DEL PROYECTO "REMODELACION DE CERCO PERIMETRICO, EN EL(LA) BOSQUE RESERVADO DE LA ESCUELA PROFESIONAL DE INGENIERÍA EN RECURSOS NATURALES RENOVABLES EN LA LOCALIDAD TINGO MARIA, DISTRITO DE RUPA-RUPA, PROVINCIA DE LEONCIO PRADO DISTRITO DE RUPA RUPA – PROVINCIA DE LEONCIO PRADO, DEPARTAMENTO DE HUANUCO"

DISTRITO	PROVINCIA	DEPARTAMENTO	ESPECIALIDAD
Tingo Maria	Leoncio Prado	Huanuco	ARQUITECTURA

PROFESIONAL RESPONSABLE	PLANO	LAMINA
	PLANO DE ARQUITECTURA	U-01
PROVEEDOR	FECHA	
	SETIEMBRE–2023	