

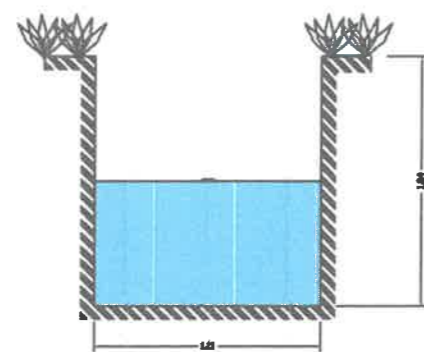
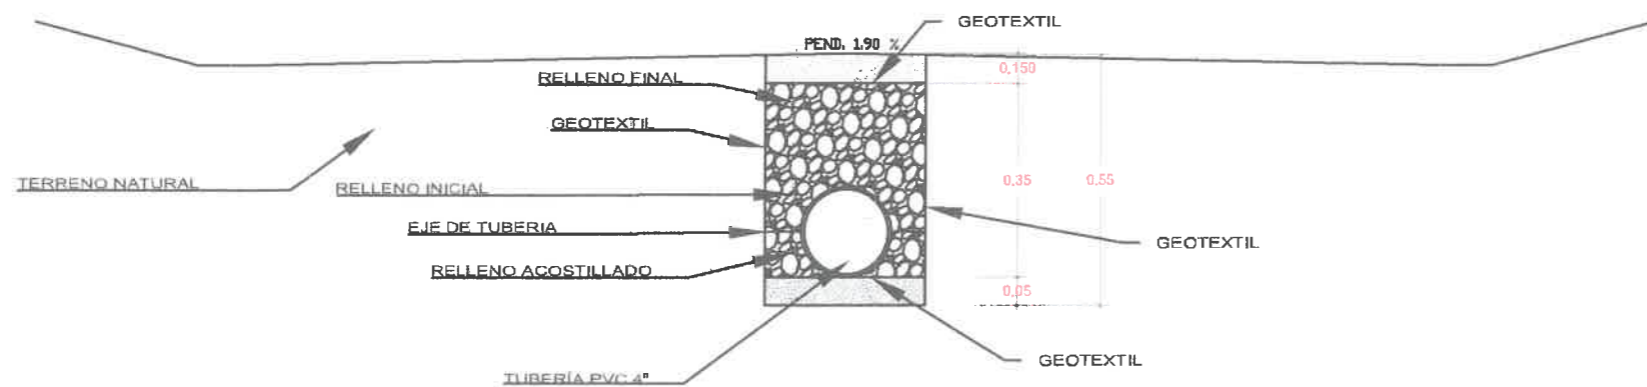


DRENAJE FRANCÉS PARCELARIO

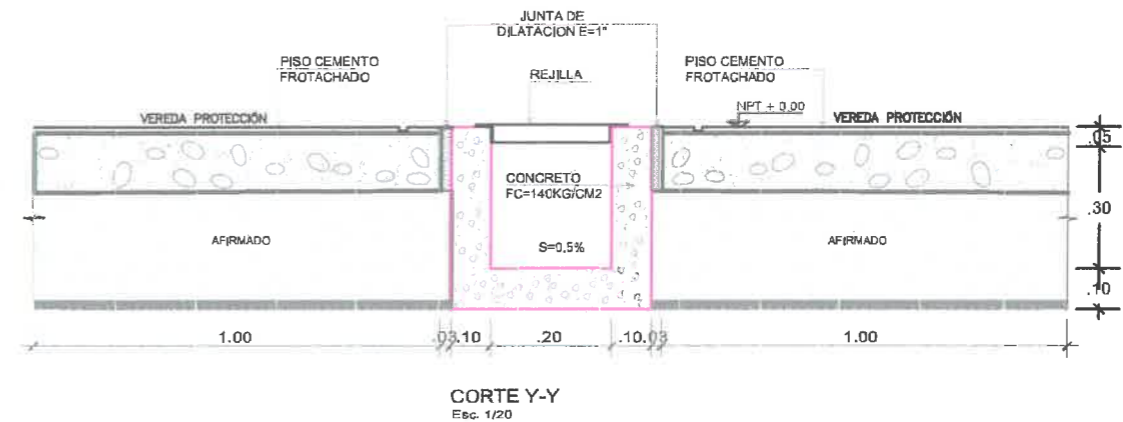


DRENAJE PRINCIPAL EN TIERRA NATURAL

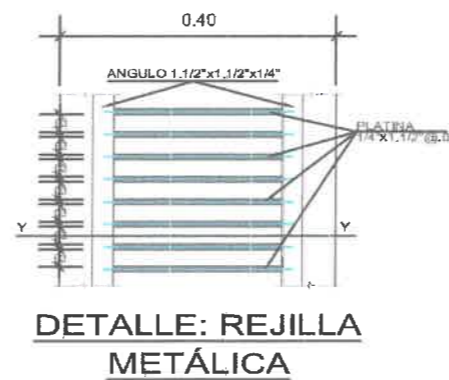

CORTE TRANSVERSAL

SERVICIO A TODO COSTO PARA EL MANTENIMIENTO DE DRENAJE, CANALIZACIÓN DE LA ESTACIÓN METEOROLÓGICA, ORNAMENTACIÓN Y AMBIENTACIÓN DE LA FACULTAD DE RECURSOS NATURALES RENOVABLES DE LA UNIVERSIDAD NACIONAL AGRARIA DE LA SELVA, EN LA LOCALIDAD DE TINGO MARÍA, DISTRITO DE RUPA RUPA, PROVINCIA DE LEONCIO PRADO, DEPARTAMENTO DE HUÁNUCO*

	Fecha: ABRIL 2024
	Lema: A-01
TÍTULO: PLANO DE DETALLES	RESPONSABLE:
DEPARTAMENTO: ARQUITECTURA	RESPONSABLE:
CUBICACIÓN: TINGO MARÍA	DISTRITO: RUPA-RUPA
PROVINCIA: LEONCIO PRADO	UNIVERSIDAD NACIONAL AGRARIA DE LA SELVA

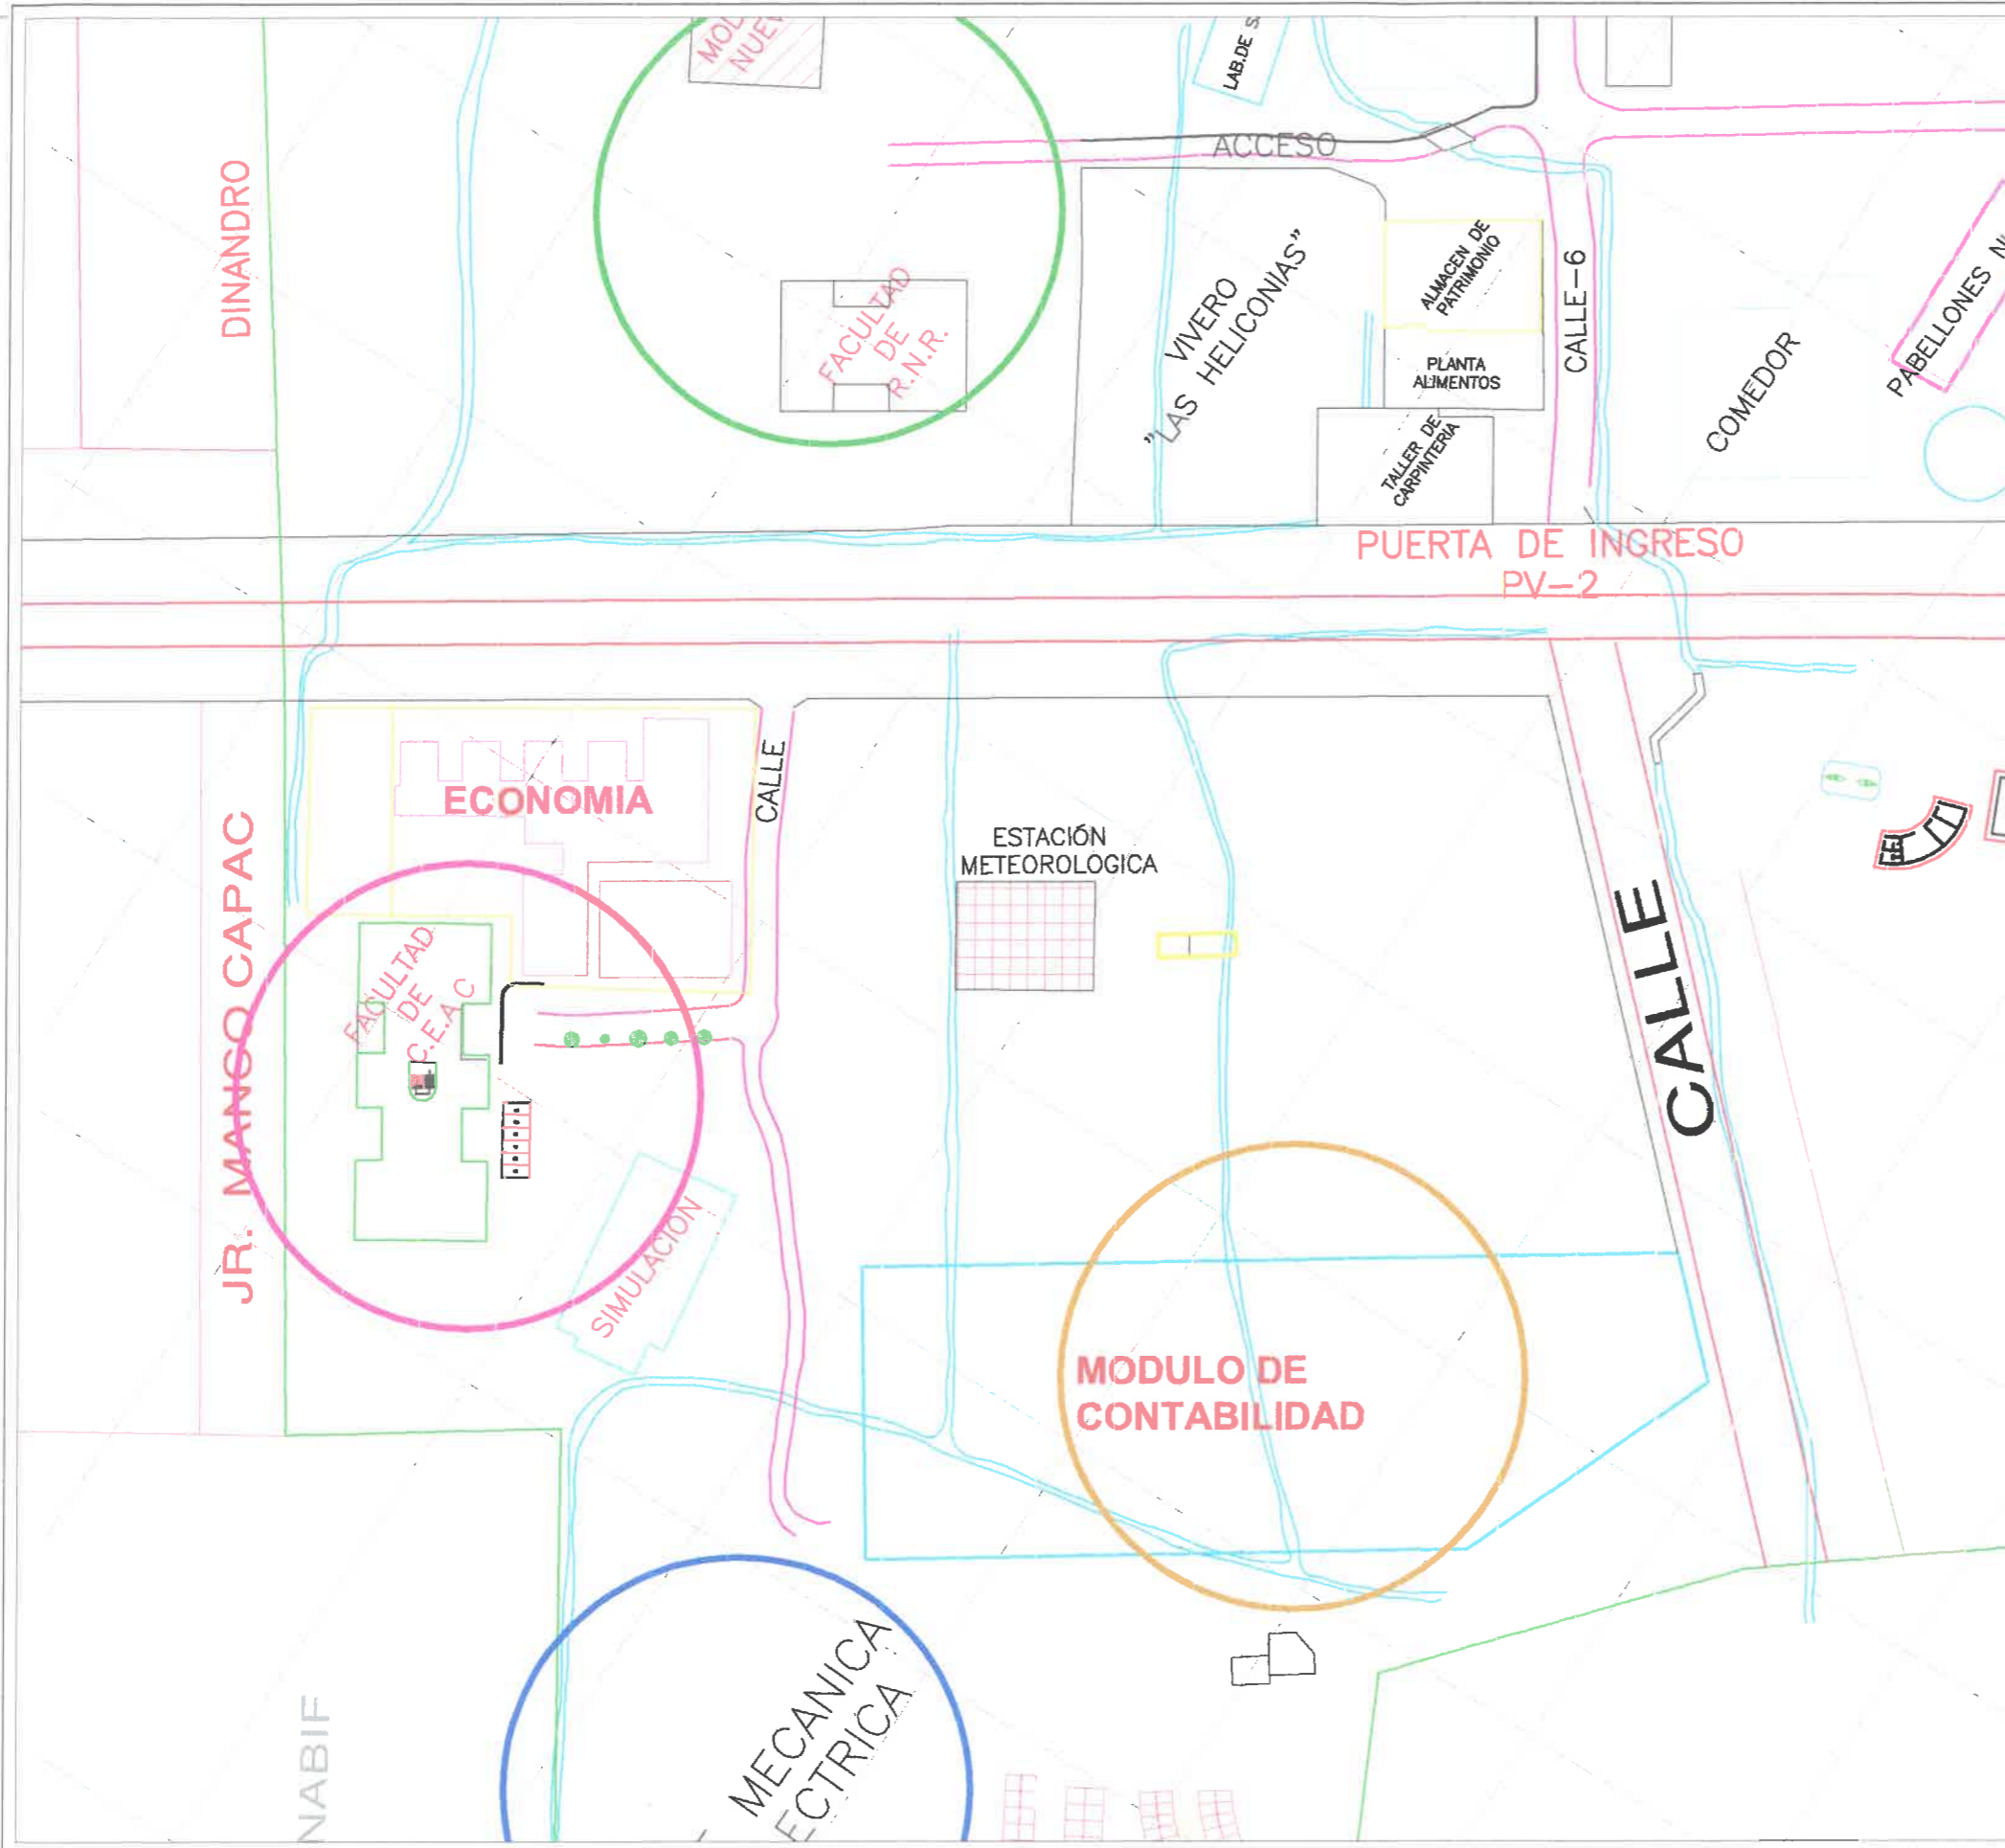

HUÁNUCO

UBICACIÓN

LOCALIZACIÓN

ESCALA: 1:2500

UBICACION:

Departamento : HUÁNUCO
 Provincia : LEONCIO PRADO
 Distrito : RUPA-RUPA
 LUGAR : UNAS - TINGO MARIA

DATUM WGS-84

COORDENADAS UTM DE LOS VERTICES DEL PREDIO

VERTICE	Este (m)	Norte (m)	Lado	DISTANCIA (m.l.)
1	390084.0365	8970755.9561	1 - 2	68.99
2	390142.9683	8970647.0944	2 - 3	130.99
3	390215.8218	8970600.1373	3 - 4	69.17
4	390165.0303	8970720.0952	4 - 1	144.74
AREA		9,462.05 m ²		
PERIMETRO		413.89 M.		



SERVICIO A TODO COSTO PARA EL MANTENIMIENTO DE DRENAJE, CANALIZACIÓN DE LA ESTACIÓN METEOROLÓGICA, ORNAMENTACIÓN Y AMBIENTACIÓN DE LA FACULTAD DE RECURSOS NATURALES RENOVABLES DE LA UNIVERSIDAD NACIONAL AGRARIA DE LA SELVA, EN LA LOCALIDAD DE TINGO MARIA, DISTRITO DE RUPA RUPA, PROVINCIA DE LEONCIO PRADO, DEPARTAMENTO DE HUÁNUCO

Plan: PLANO DE UBICACIÓN Y LOCALIZACIÓN
 Fecha: ABRIL 2014


Especialidad: ARQUITECTURA
 Libro: UL-01

Resab: _____ RESPONSABLE: _____
 TINGO MARIA

PROPIETARIO: UNIVERSIDAD NACIONAL AGRARIA DE LA SELVA
 CIUDAD: TINGO MARIA
 DISTRITO: RUPA-RUPA
 PROVINCIA: LEONCIO PRADO

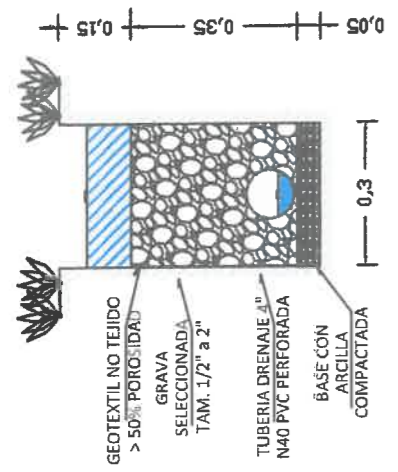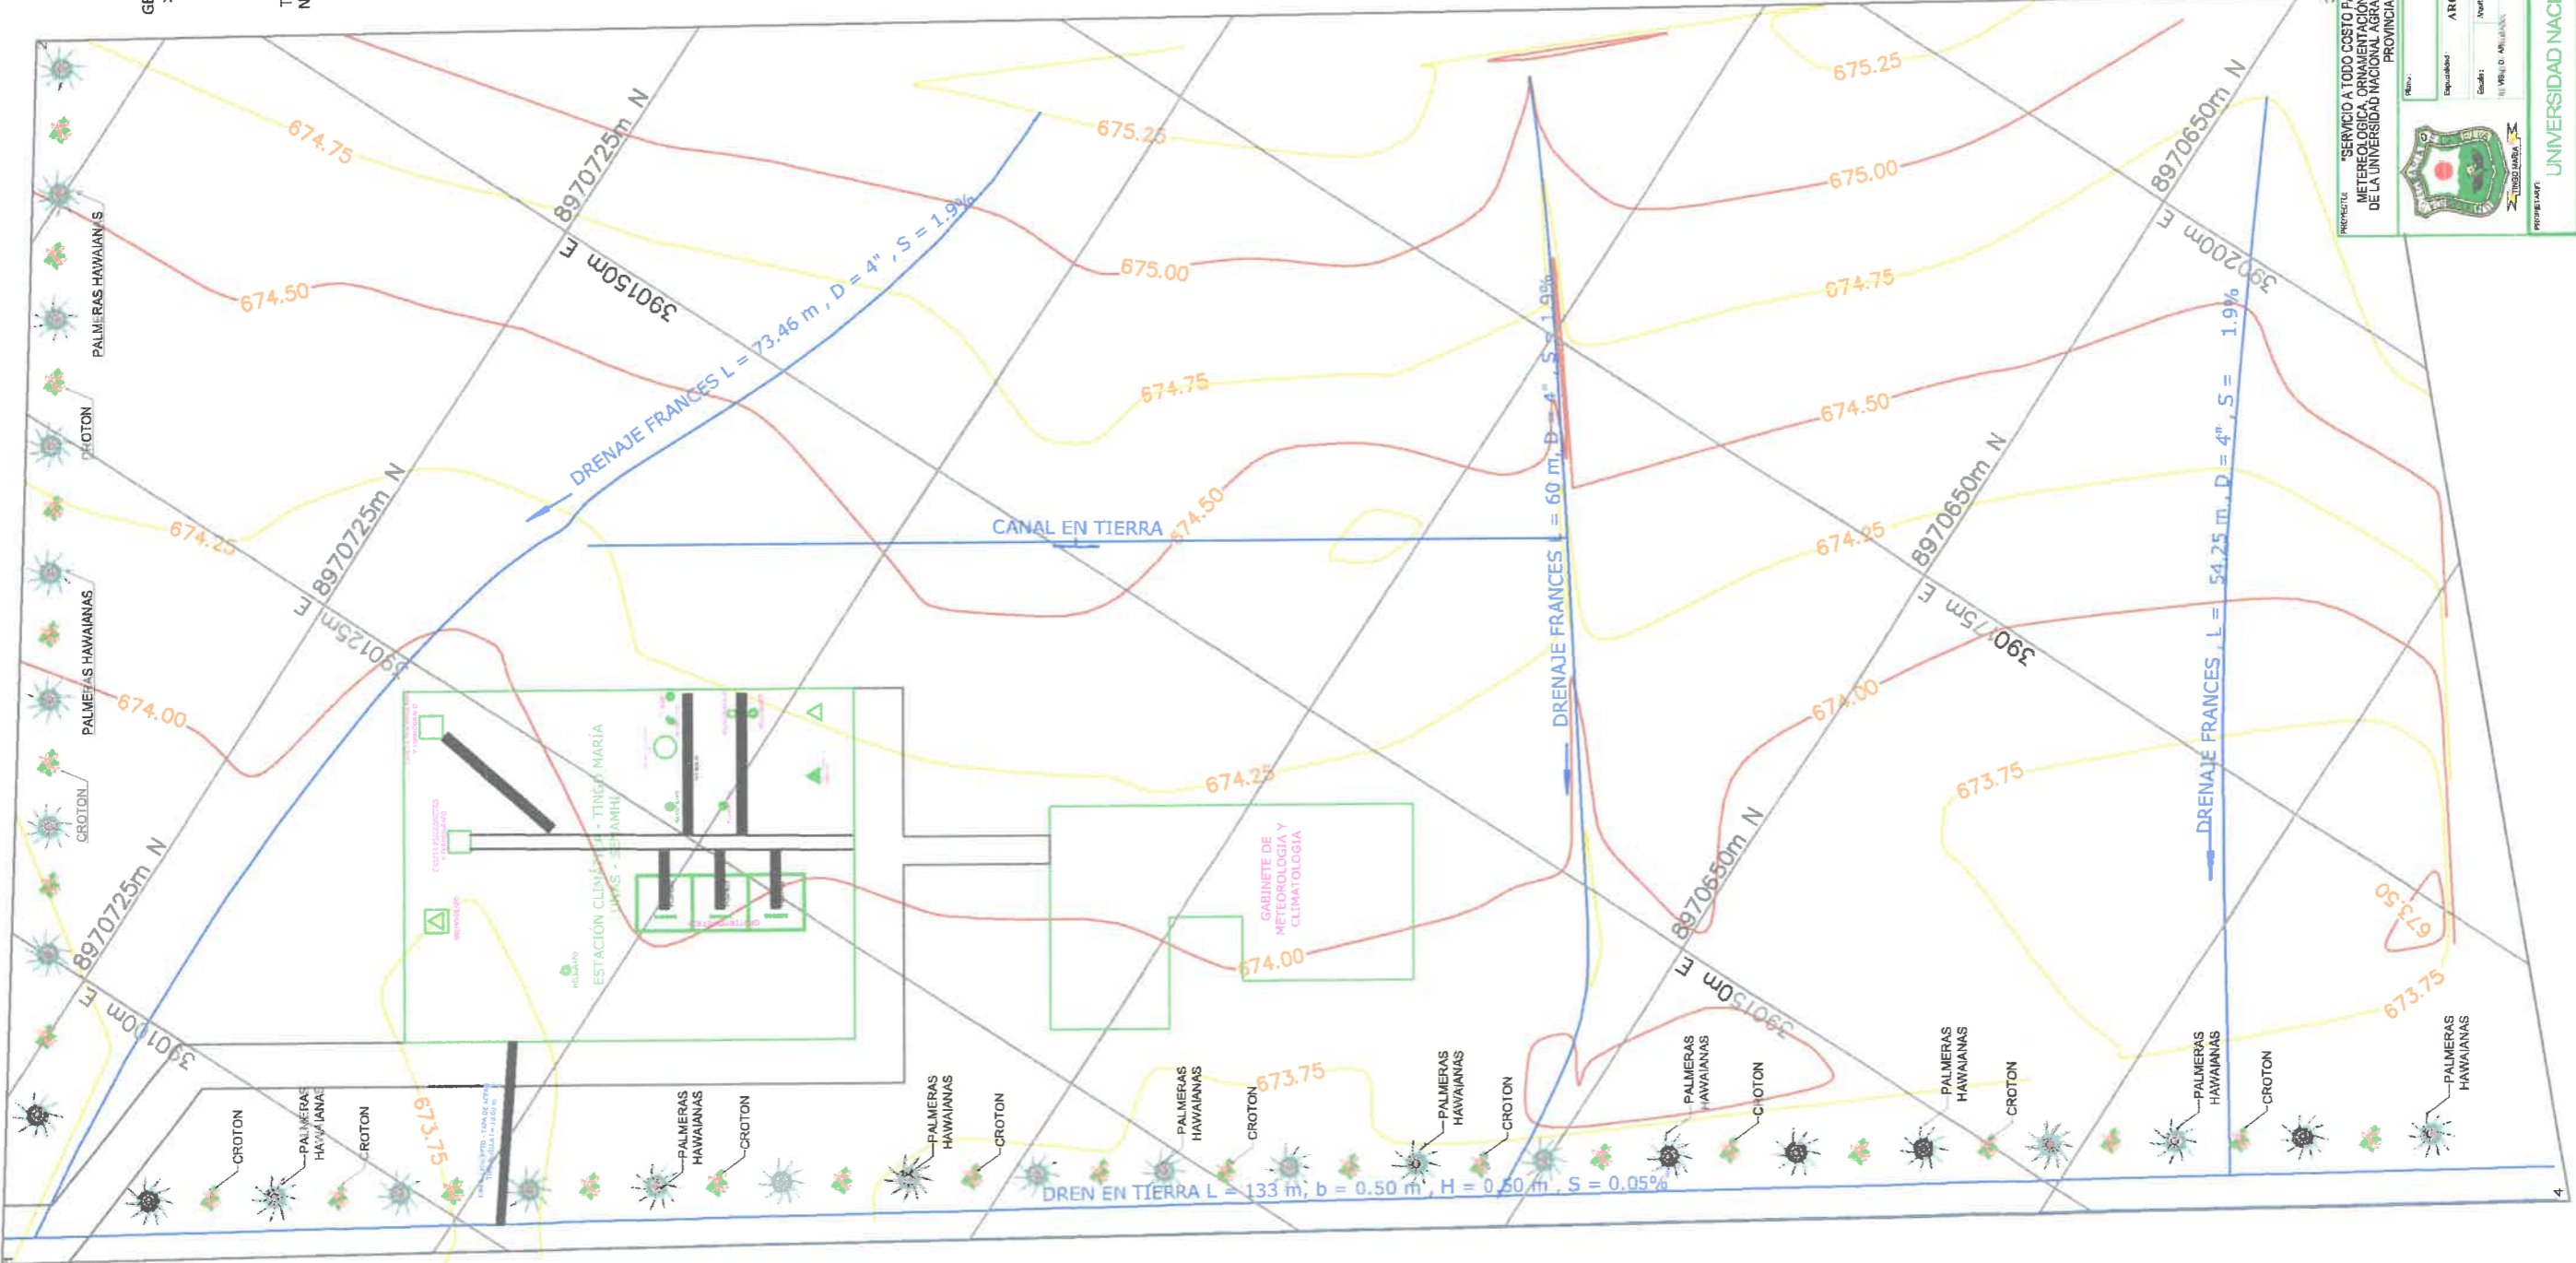

DRENAJE FRANCÉS PARCELARIO

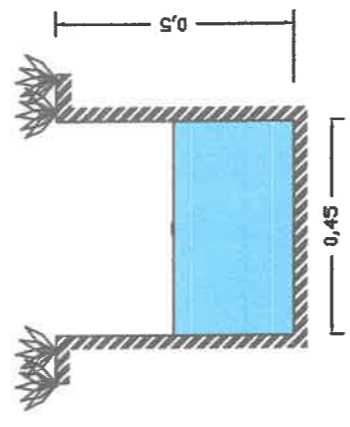

DRENAJE PRINCIPAL EN TIERRA NATURAL



PALMERA HAWAIANA



CROTON

PROYECTO: "SERVICIO A TODO COSTO PARA EL MANTENIMIENTO DE DRENAJE, CANALIZACION DE LA ESTACION METEOROLOGICA, ORNAMENTACION Y AMBIENTACION DE LA FACULTAD DE RECURSOS NATURALES RENOVABLES DE LA UNIVERSIDAD NACIONAL AGRARIA DE LA SELVA, DISTRITO DE RUPA RUPA, PROVINCIA DE LEONCIO PRADO, DEPARTAMENTO DE IMAUNICO"

PLAN GENERAL

ARQUITECTURA

PG-01

UNIVERSIDAD NACIONAL AGRARIA DE LA SELVA