


LEYENDA

CAMARAS	
MONITOR	
CANTIDAD POR PISO	2

Handwritten signature

PLANO TERCER PISO DE RESIDENCIA MARIA ANGOLA

 UNIVERSIDAD AGRARIA DE LA SELVA	UNIVERSIDAD AGRARIA DE LA SELVA	
	<small>PROYECTO: MEJORAMIENTO Y AMPLIACION DE LOS SERVICIOS DE GESTION INSTITUCIONAL EN EDUCACION SUPERIOR UNIVERSITARIA DE LOS SERVICIOS DE LA RESIDENCIA ESTUDIANTIL MARIA ANGOLA Y DAMAS DE LA UNIVERSIDAD NACIONAL AGRARIA DE LA SELVA EN LA LOCALIDAD DE TINCO MARIA DISTRITO DE RUPA RUPA - PROVINCIA DE LEONCIO PRADO - DEPARTAMENTO DE HUANUCO</small>	
<small>UBICACION: TINCO MARIA DISTRITO: RUPA RUPA PROVINCIA: LEONCIO PRADO REGION: HUANUCO</small>	<small>PLANO: PLANO UBICACION CAMARAS</small>	<small>LAMINA: CS-05</small>
<small>SERVICIO A TODOS COSTO PARA COLOCACION DE CAMARAS DE SEGURIDAD EN LA RESIDENCIA ESTUDIANTIL MARIA ANGOLA Y DAMAS DE LA UNAS</small>	<small>PLANO TERCER NIVEL - MARIA ANGOLA</small>	<small>ESPECIALIDAD: ARQUITECTURA</small>
<small>ESPECIALIDAD: ARQUITECTURA</small>	<small>DIBUJO: S/E</small>	<small>FECHA: NOVIEMBRE -202</small>

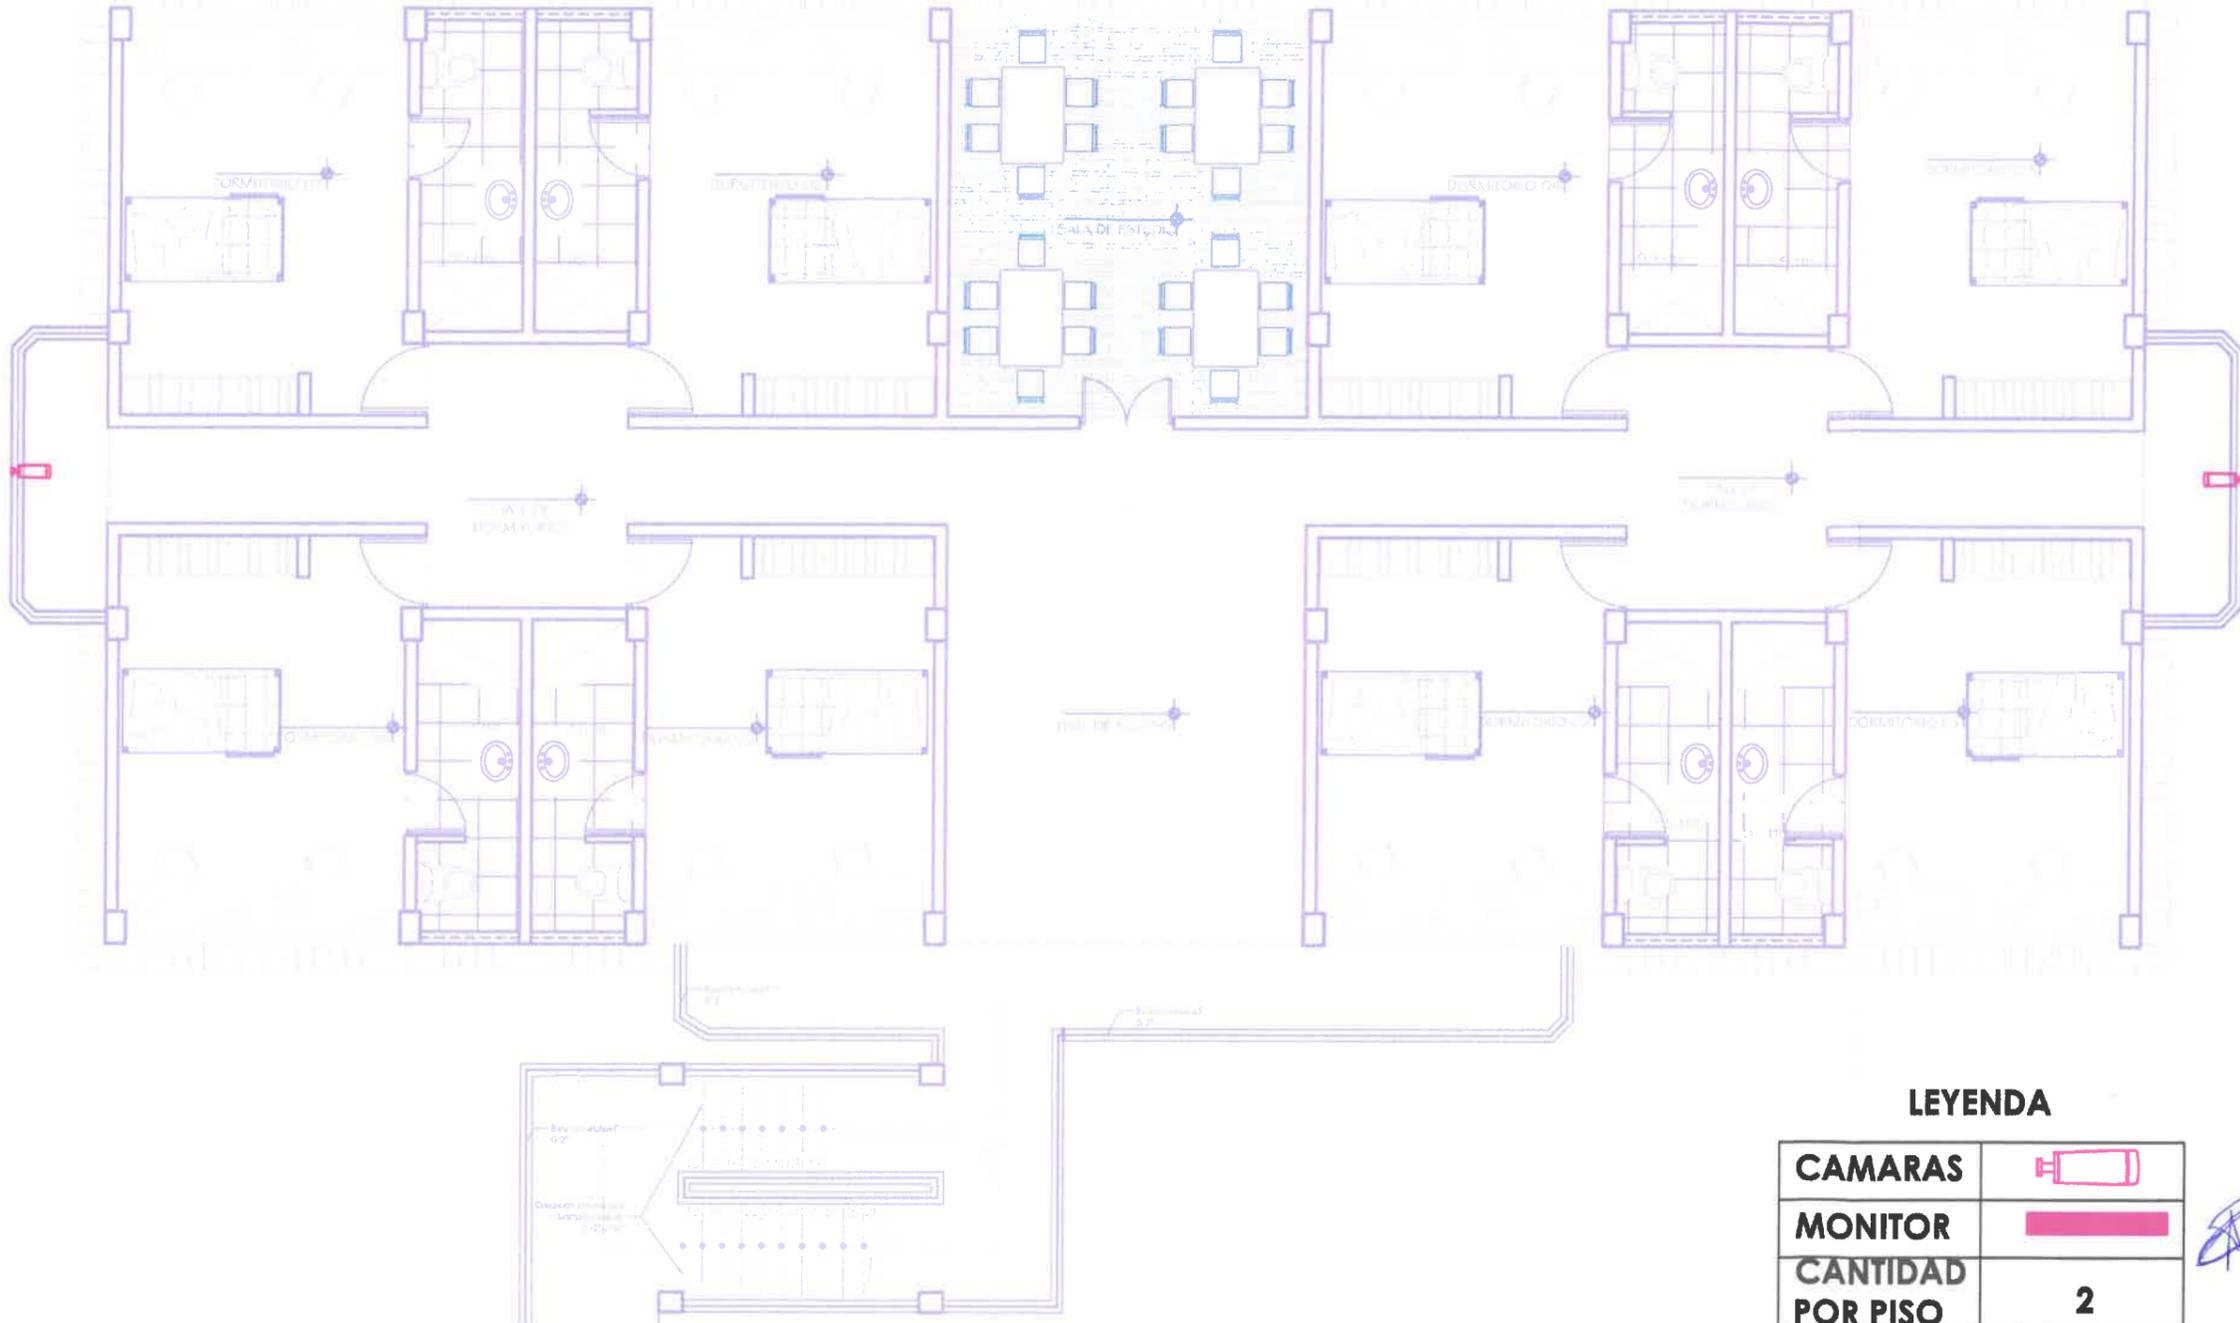


LEYENDA

CAMARAS	
MONITOR	
CANTIDAD POR PISO	2

[Handwritten signature]

PLANO SEGUNDO PISO RESIDENCIA MARIA ANGOLA

	UNIVERSIDAD AGRARIA DE LA SELVA		LAMINA: CS-04
	PROYECTO: "MEJORAMIENTO Y AMPLIACION DE LOS SERVICIOS DE GESTION INSTITUCIONAL EN EDUCACION SUPERIOR UNIVERSITARIA DE LOS SERVICIOS DE LA RESIDENCIA ESTUDIANTIL MARIA ANGOLA Y CAMARAS DE LA UNIVERSIDAD NACIONAL AGRARIA DE LA SELVA EN LA LOCALIDAD DE TINCO MARIA DISTRITO DE RUPA RUPA - PROVINCIA DE LEONCIO PRADO - DEPARTAMENTO DE HUANUCO"		
UBICACION: LOCALIDAD: TINCO MARIA DISTRITO: RUPA RUPA PROVINCIA: LEONCIO PRADO REGION: HUANUCO	PLANO: PLANO UBICACION CAMARAS	SERVICIO A TODOS COSTOS PARA COLOCACION DE CAMARAS DE SEGURIDAD EN LA RESIDENCIA ESTUDIANTIL MARIA ANGOLA Y DAMAS DE LA UNAS	PLANO SEGUNDO NIVEL -MARIA ANGOLA
	ESPECIALIDAD: ARQUITECTURA	DISEÑO: B/E	FECHA: NOVIEMBRE 2024

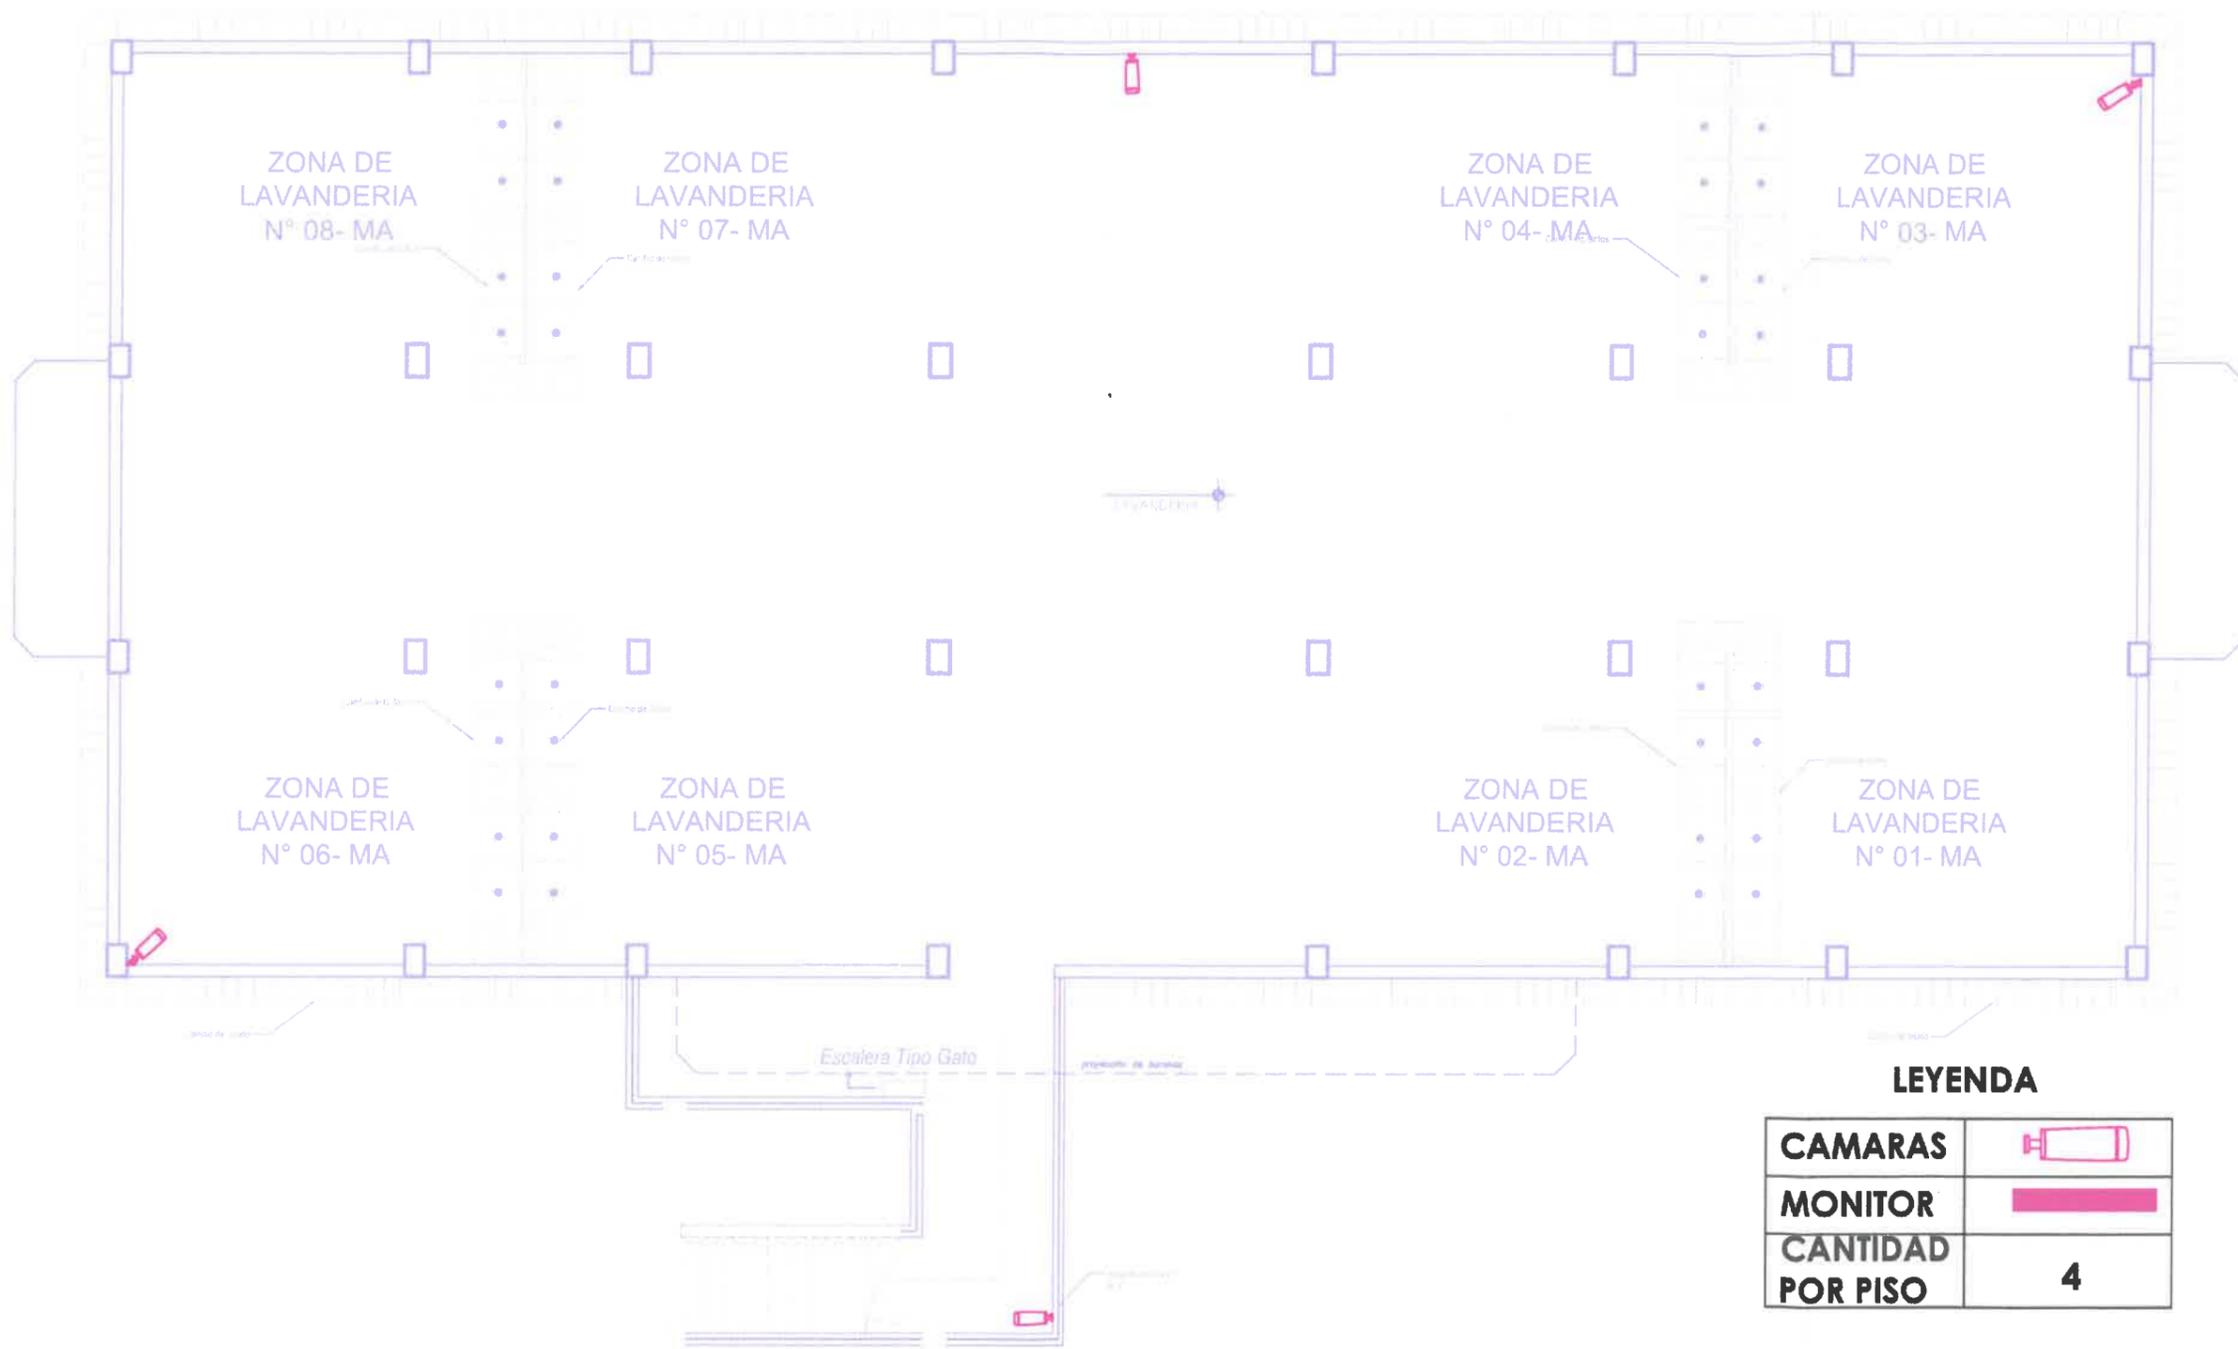


LEYENDA

CAMARAS	
MONITOR	
CANTIDAD POR PISO	4

PLANO AZOTE RESIDENCIA MARIA ANGOLA

	UNIVERSIDAD AGRARIA DE LA SELVA	
	<small>PROYECTO: MEJORAMIENTO Y AMPLIACION DE LOS SERVICIOS DE GESTION INSTITUCIONAL EN EDUCACION SUPERIOR UNIVERSITARIA DE LOS SERVICIOS DE LA RESIDENCIA ESTUDIANTIL MARIA ANGOLA Y DAMAS DE LA UNIVERSIDAD NACIONAL AGRARIA DE LA SELVA EN LA LOCALIDAD DE TINGO MARIA DISTRITO DE RUPA RUPA - PROVINCIA DE LEONCIO PRADO - DEPARTAMENTO DE HUANUCO</small>	
<small>UNIVERSIDAD AGRARIA DE LA SELVA</small>	<small>PLANO: PLANO UBICACION CAMARAS</small>	<small>LAMINA:</small>
<small>UBICACION LOCALIDAD: TINGO MARIA DISTRITO : RUPA RUPA PROVINCIA : LEONCIO PRADO REGION : HUANUCO</small>	<small>SERVICIO A TODOS COSTO PARA COLOCACION DE CAMARAS DE SEGURIDAD EN LA RESIDENCIA ESTUDIANTIL MARIA ANGOLA Y DAMAS DE LA UNAS</small>	<small>CS-05</small>
<small>ESPECIALIDAD: ARQUITECTURA</small>	<small>DIBUJO: S/E</small>	<small>FECHA: NOVIEMBRE 2024</small>

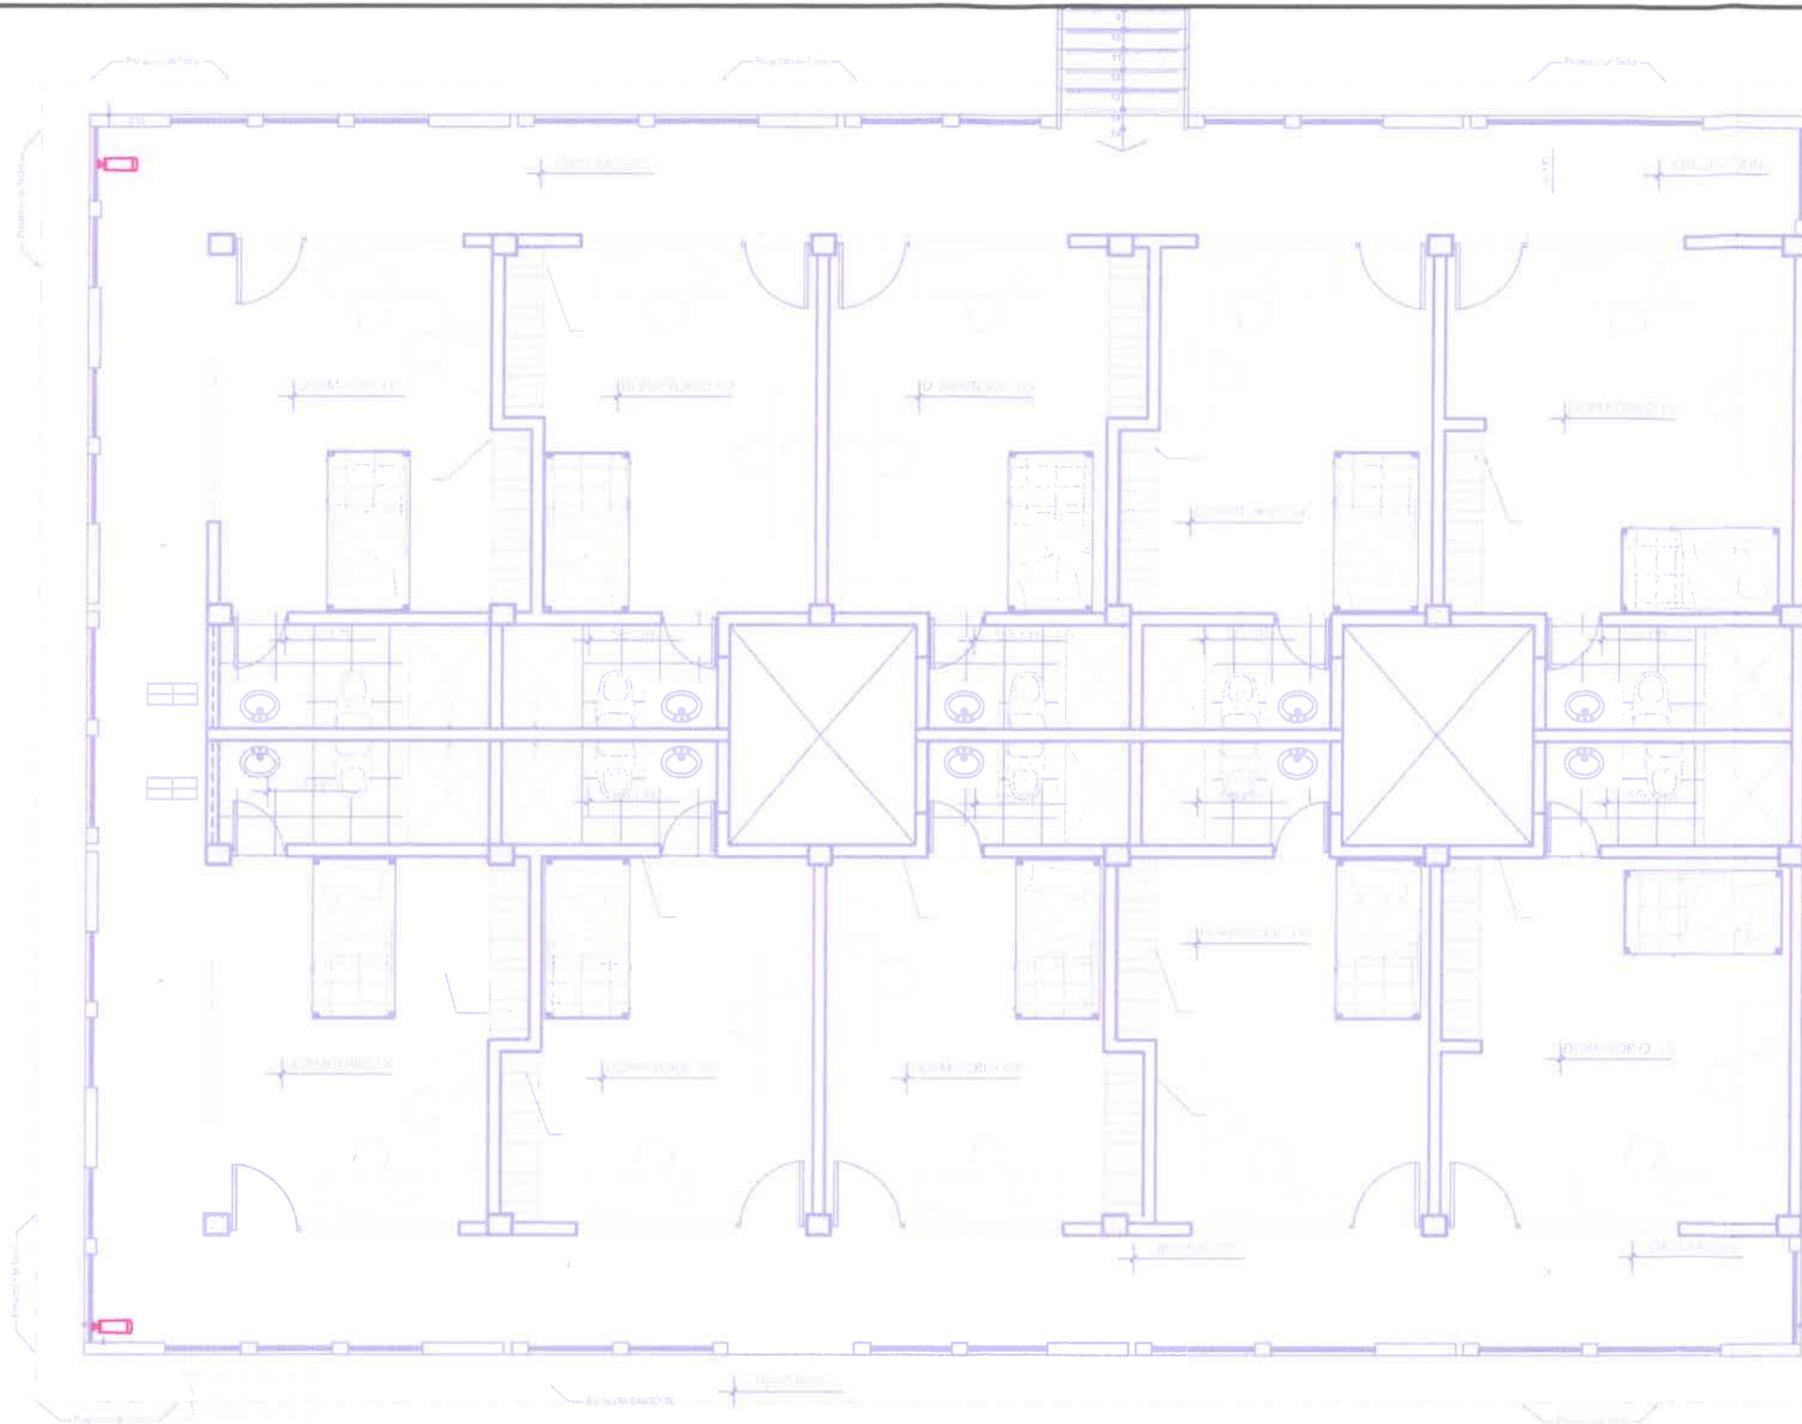


LEYENDA

CAMARAS	
MONITOR	
CANTIDAD POR PISO	2

PLANO SEGUNDO PISO RESIDENCIA DAMAS

	UNIVERSIDAD AGRARIA DE LA SELVA	
	<small>PROYECTO: MEJORAMIENTO Y AMPLIACION DE LOS SERVICIOS DE GESTION INSTITUCIONAL EN EDUCACION SUPERIOR UNIVERSITARIA DE LOS SERVICIOS DE LA RESIDENCIA ESTUDIANTE MARIA ANGIOLA Y DAMAS DE LA UNIVERSIDAD NACIONAL AGRARIA DE LA SELVA EN LA LOCALIDAD DE TINGO MARIA DISTRITO DE RUPA RUPA. PROVINCIA DE LEONCIO PRADO - DEPARTAMENTO DE HUANUCO</small>	
<small>UBICACION: LOCALIDAD: TINGO MARIA DISTRITO: RUPA RUPA PROVINCIA: LEONCIO PRADO REGION: HUANUCO</small>	<small>PLANO: PLANO UBICACION CAMARAS</small>	<small>LAMINA: CS-02</small>
<small>SERVICIO A TODOS COSTOS PARA COLOCACION DE CAMARAS DE SEGURIDAD EN LA RESIDENCIA ESTUDIANTE MARIA ANGIOLA Y DAMAS DE LA UNAS</small>		
<small>PLANO SEGUNDO NIVEL -DAMAS</small>		
<small>ESPECIALIDAD: ARQUITECTURA</small>	<small>DIBUJO: ESCALA: S/E</small>	<small>FECHA: NOVIEMBRE -2022</small>

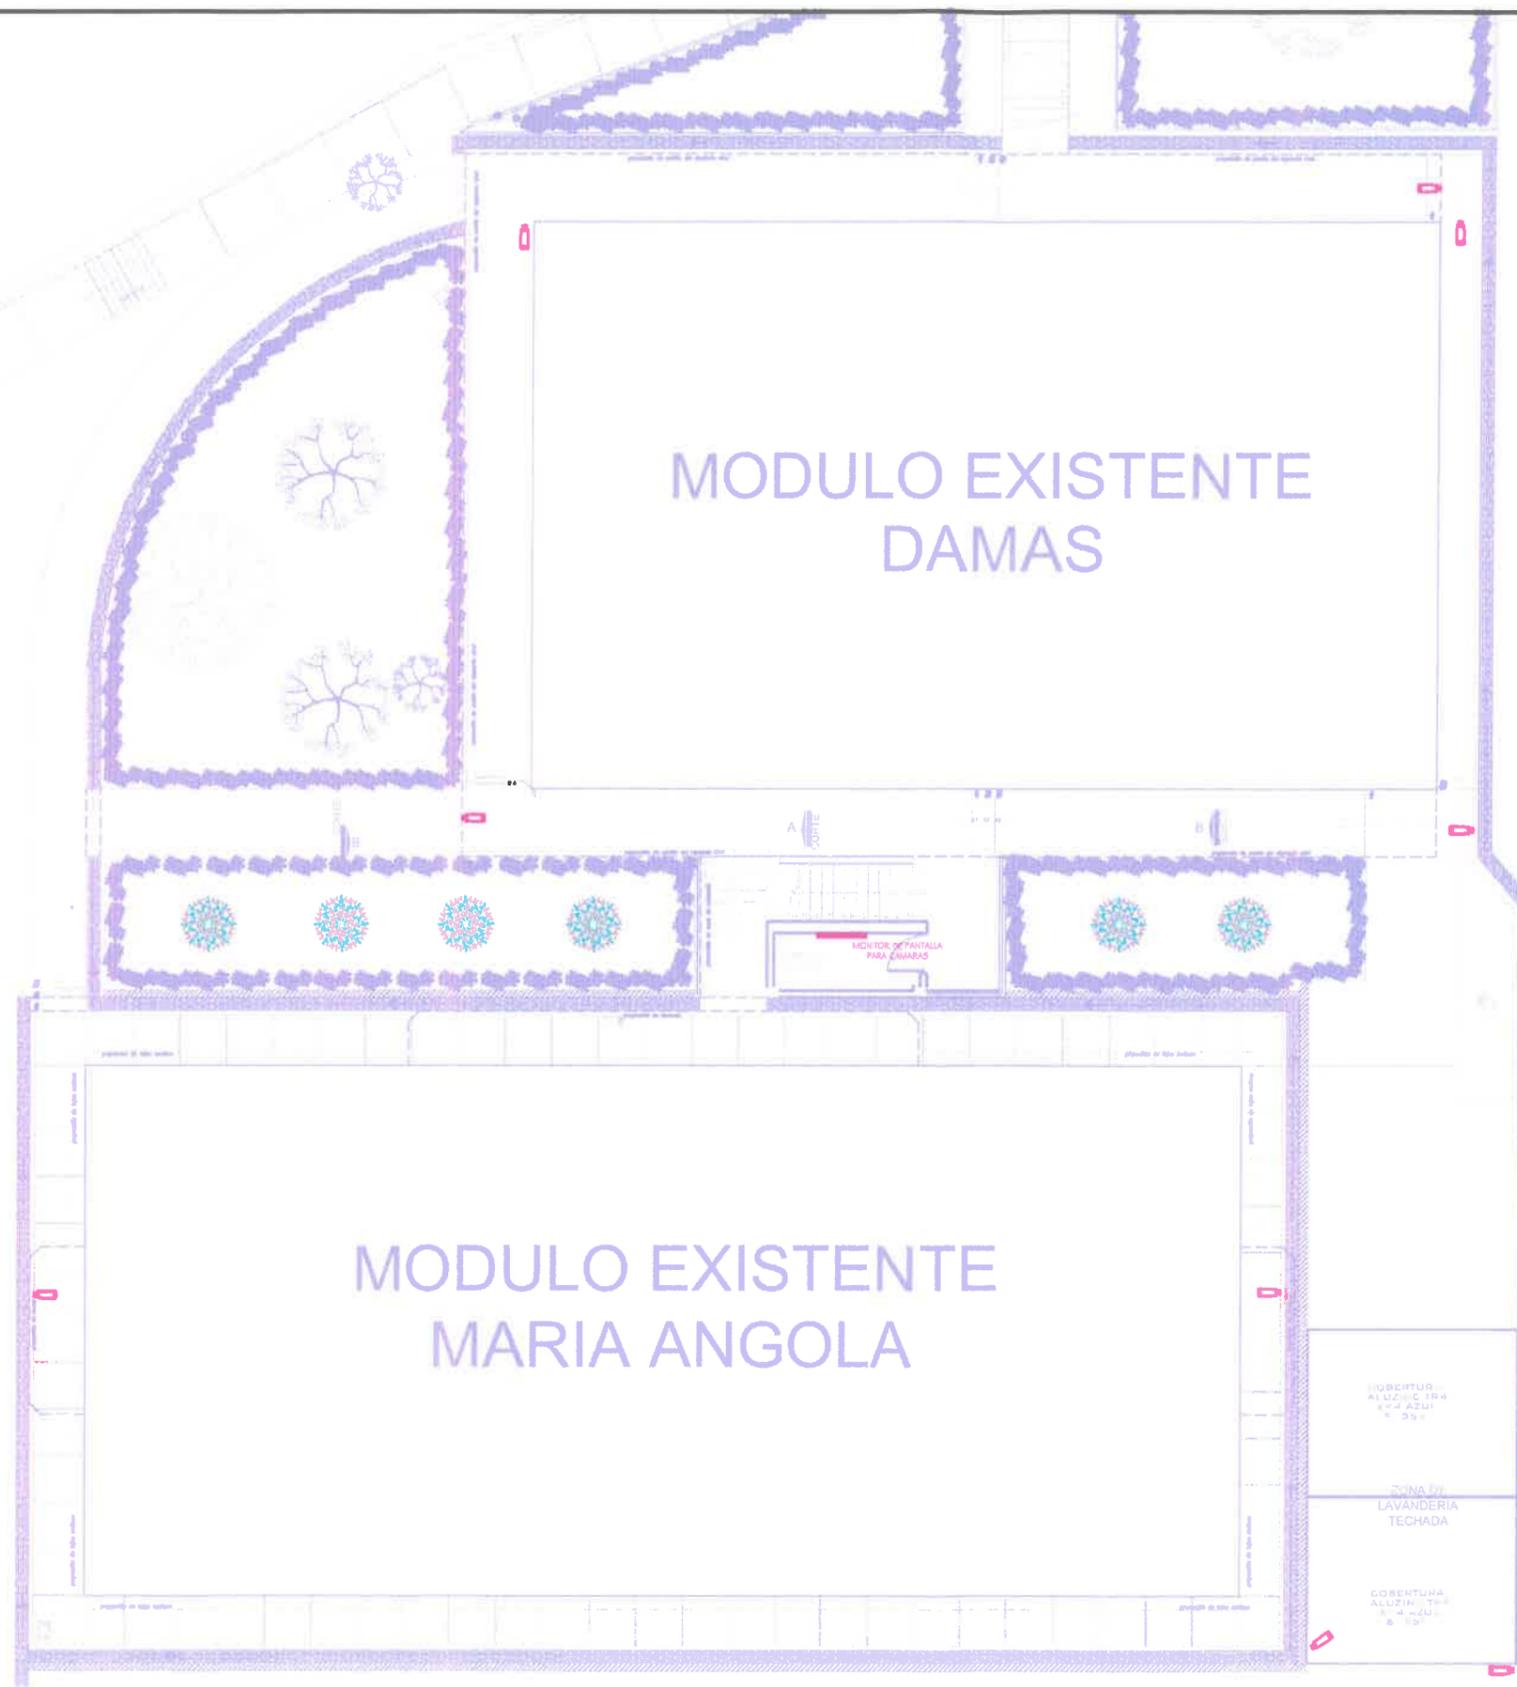

PLANO GENERAL -PRIMER PISO

LEYENDA

CAMARAS	
MONITOR	
CANTIDAD POR PISO	9

	UNIVERSIDAD AGRARIA DE LA SELVA		
	<small>PROYECTO: MEJORAMIENTO Y AMPLIACION DE LOS SERVICIOS DE GESTION INSTITUCIONAL EN EDUCACION SUPERIOR UNIVERSITARIA DE LOS SERVICIOS DE LA RESIDENCIA ESTUDIANTIL MARIA ANGOLA Y DAMAS DE LA UNIVERSIDAD NACIONAL AGRARIA DE LA SELVA EN LA LOCALIDAD DE TINGO MARIA DISTRITO DE RUPA RUPA- PROVINCIA DE LEONCIO PRADO - DEPARTAMENTO DE HUANUCO</small>		
<small>UNIVERSIDAD AGRARIA DE LA SELVA</small>	<small>PLANO:</small>	<small>PLANO UBICACION CAMARAS</small>	
<small>UBICACION LOCALIDAD: TINGO MARIA DISTRITO : RUPA RUPA PROVINCIA : LEONCIO PRADO REGION : HUANUCO</small>	<small>SERVICIO A TODOS COSTO PARA COLOCACION DE CAMARAS DE SEGURIDAD EN LA RESIDENCIA ESTUDIANTIL MARIA ANGOLA Y DAMAS DE LA UNAS</small>	<small>LAMINA: CS-01</small>	
	<small>PLANO GENERAL -PRIMER NIVEL</small>		
	<small>ESPECIALIDAD: ARQUITECTURA</small>	<small>DIBUJO: 8/E</small>	<small>FECHA: NOVIEMBRE-2014</small>