





**Ubicación departamental**  
Escala: 1/20 000 000

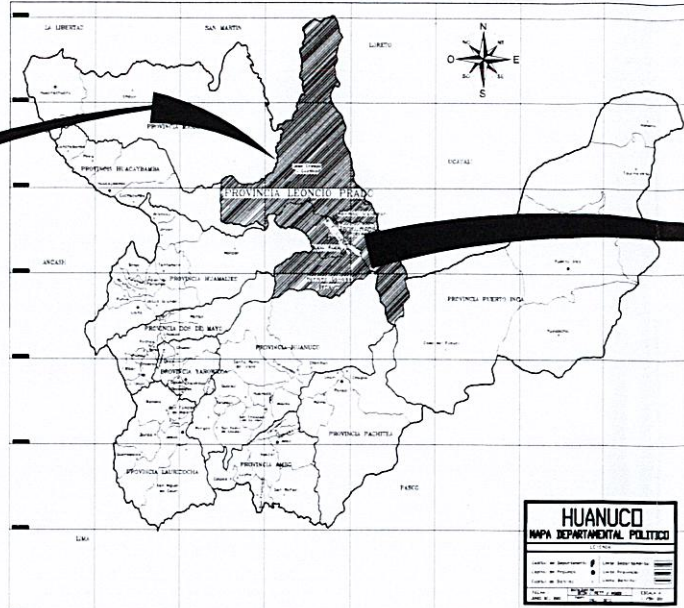


**Ubicación provincial**  
Escala: 1/3 200 000




**Ubicación distrital**  
Escala: 1/4 600 000

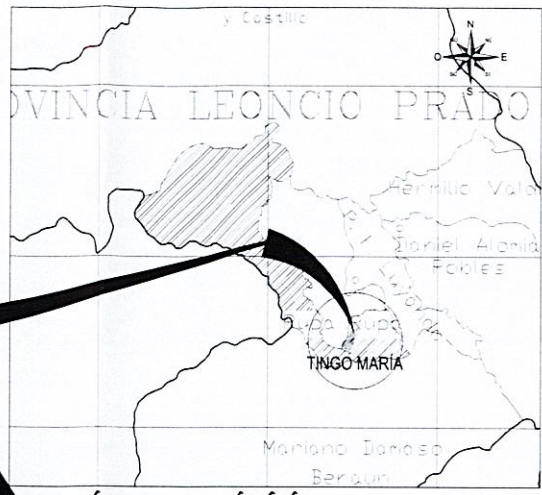

**Ubicación ciudad de Tingo María**  
Escala: 1/800 000

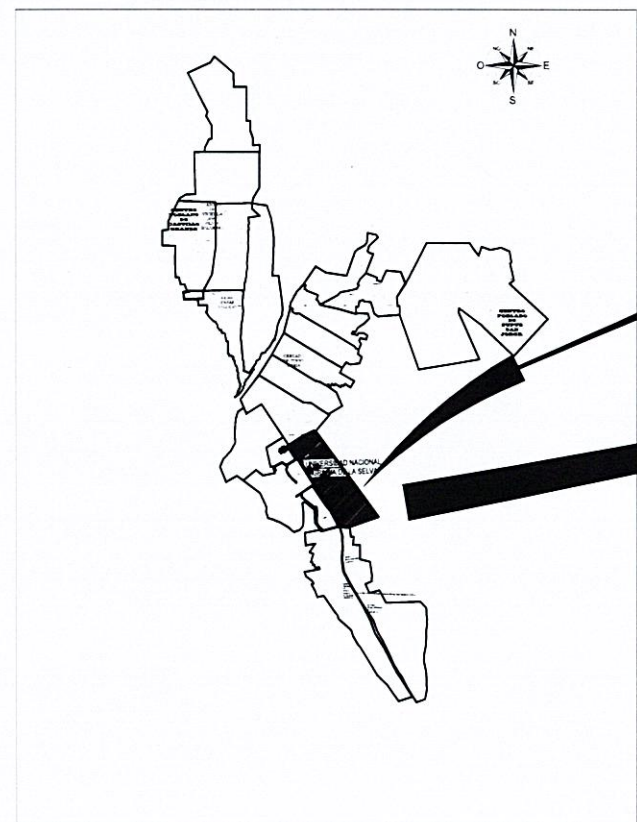


**Ubicación de la Universidad Nacional Agraria de la Selva**  
Escala: 1/5000

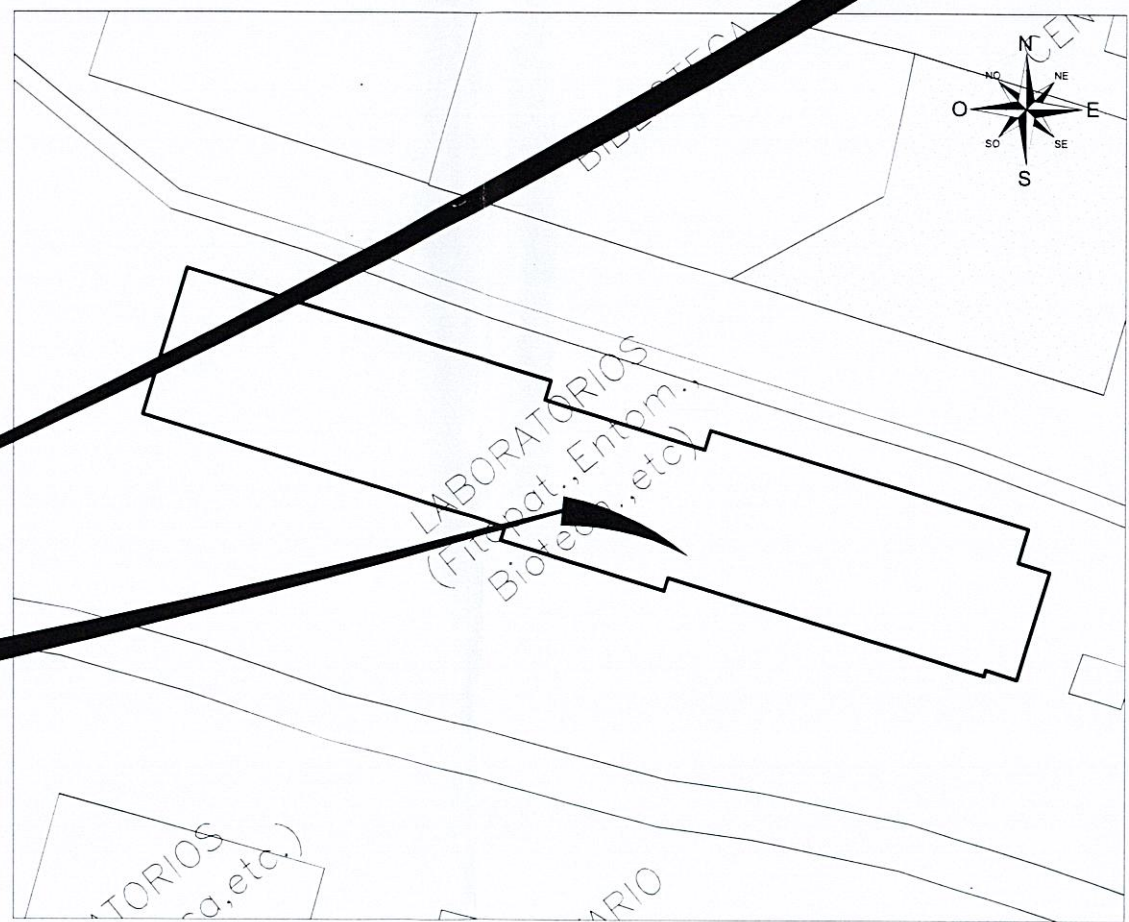

**Ubicación de área a intervenir**  
Escala: 1/500

PROYECTO: SERVICIO A TODO COSTO DE TRASLADO DEL LABORATORIO DE BIOTECNOLOGÍA, DE LA UNIVERSIDAD NACIONAL AGRARIA DE LA SELVA, EN LA LOCALIDAD DE TINGO MARIA, DISTRITO RUPA-RUPA, PROVINCIA LEONCIO PRADO, DEPARTAMENTO HUANUCO

	<b>UBICACIÓN Y LOCALIZACIÓN</b>		Fecha: OCTUBRE-2024
	<b>UBICACIÓN</b>		Línea: UL-01
Estado: INDICADA	Arquitectura: RESPONSABLE	CUIDAD: Tingo María	
REVISADO/APROBADO: [ ]	UNIDAD EJECUTORA DE INVERSIONES	DISTRITO: Rupa Rupa	
PROPIETARIO: [ ]	UNIVERSIDAD NACIONAL AGRARIA DE LA SELVA	PROVINCIA: Leoncio Prado	