







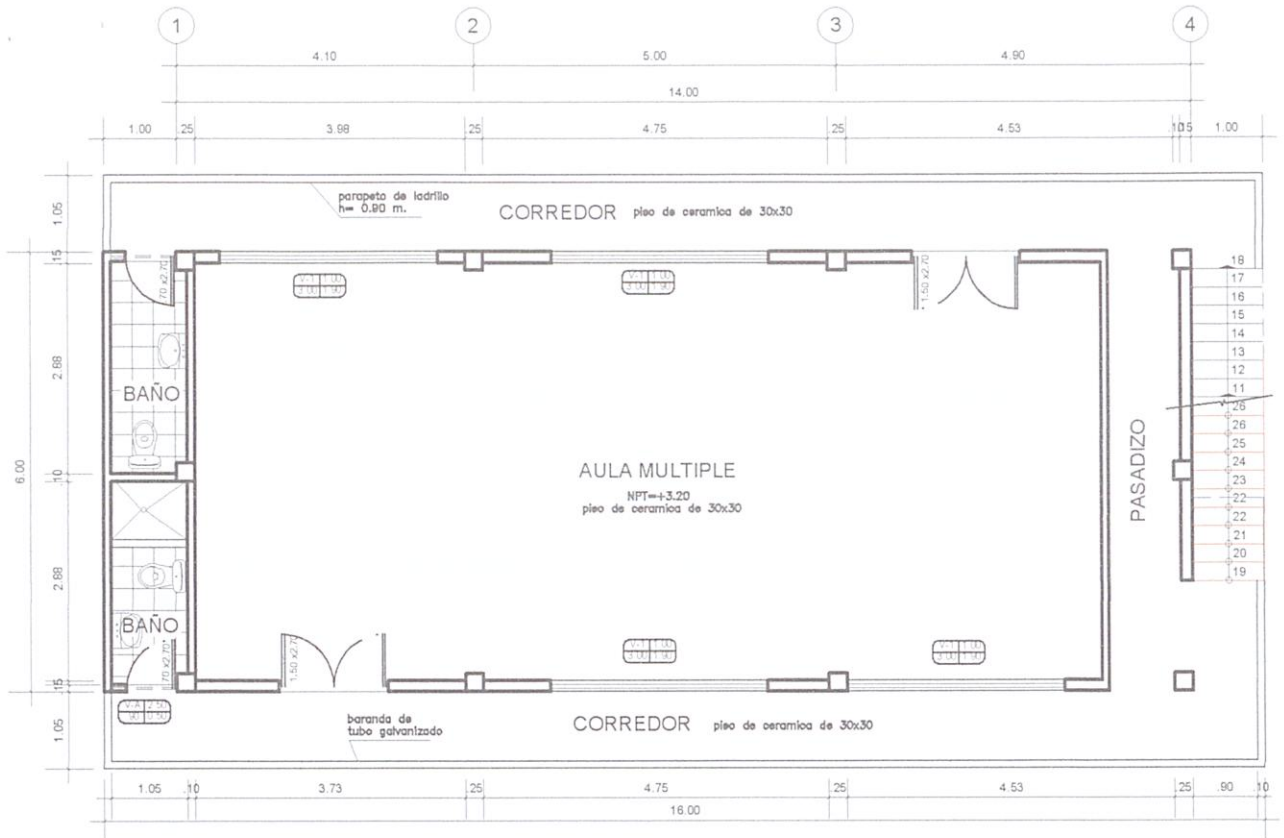


PLANTA SEGUNDO PISO
ESC. 1/75

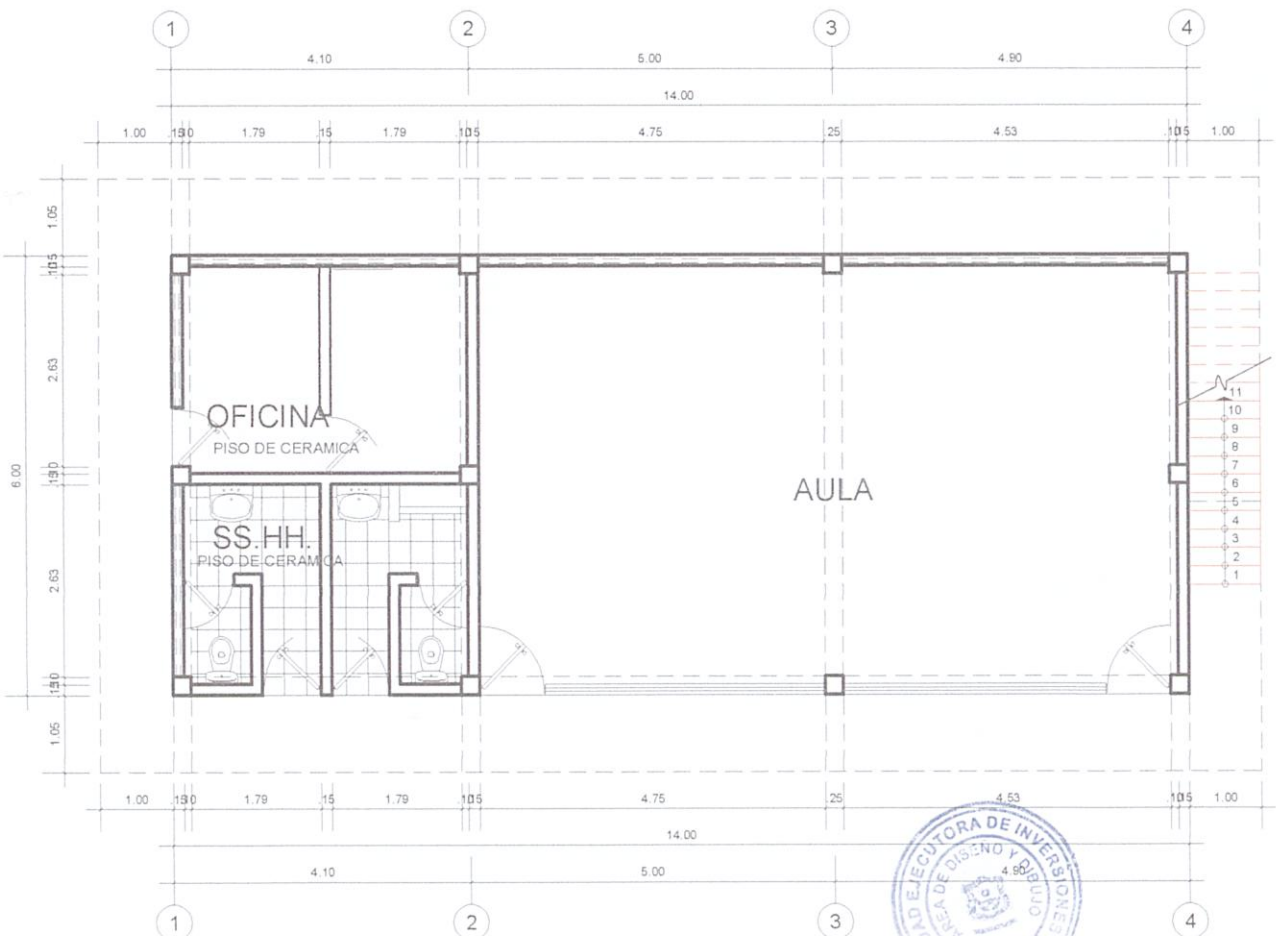


PLANTA PRIMER PISO
ESC. 1/125

UNIVERSIDAD NACIONAL AGRARIA DE LA SELVA UNIDAD EJECUTORA DE INVERSIONES		
PROYECTO:	RENOVACION DE TECHO DEL AULA EL AGRONOMO-FACULTAD DE AGRONOMIA-UNAS	LAMINA:
PLANO	PLANTA PRIMER Y SEGUNDO PISO	A-1
FECHA: OCTUBRE-2025	ESCALA: 1:75	DIBUJO CAD : FYA

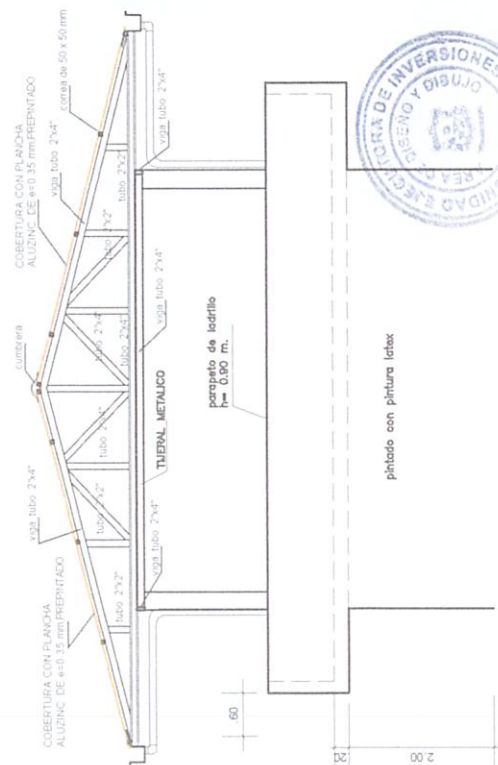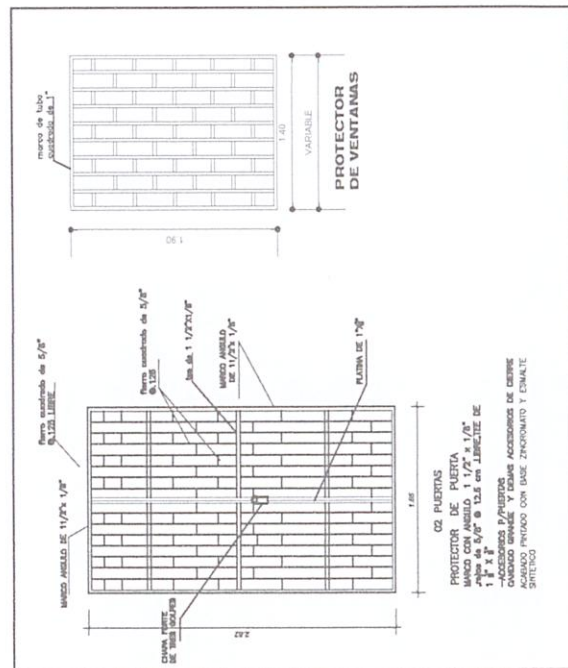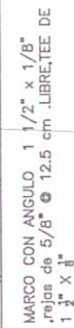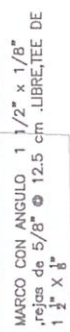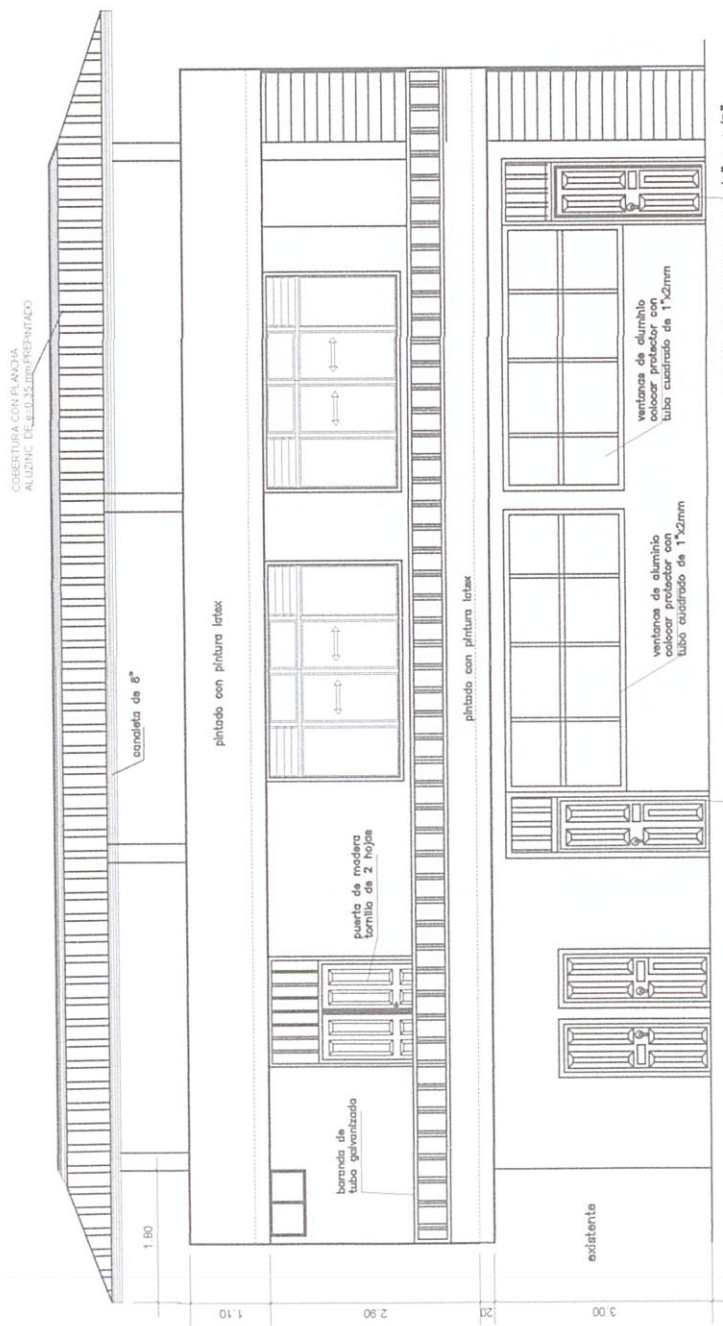

UNIVERSIDAD NACIONAL AGRARIA DE LA SELVA	
UNIDAD EJECUTORA DE INVERSIONES	
PROYECTO:	RENOVACION DE TECHO DEL AJUA EL AGRONOMO-FACULTAD DE AGRONOMIA-UNAS
PLANO	ELEVACION PRINCIPAL
FECHA: OCTUBRE-2025	ESCALA: 1:75
DIBUJO CAD: FVA	

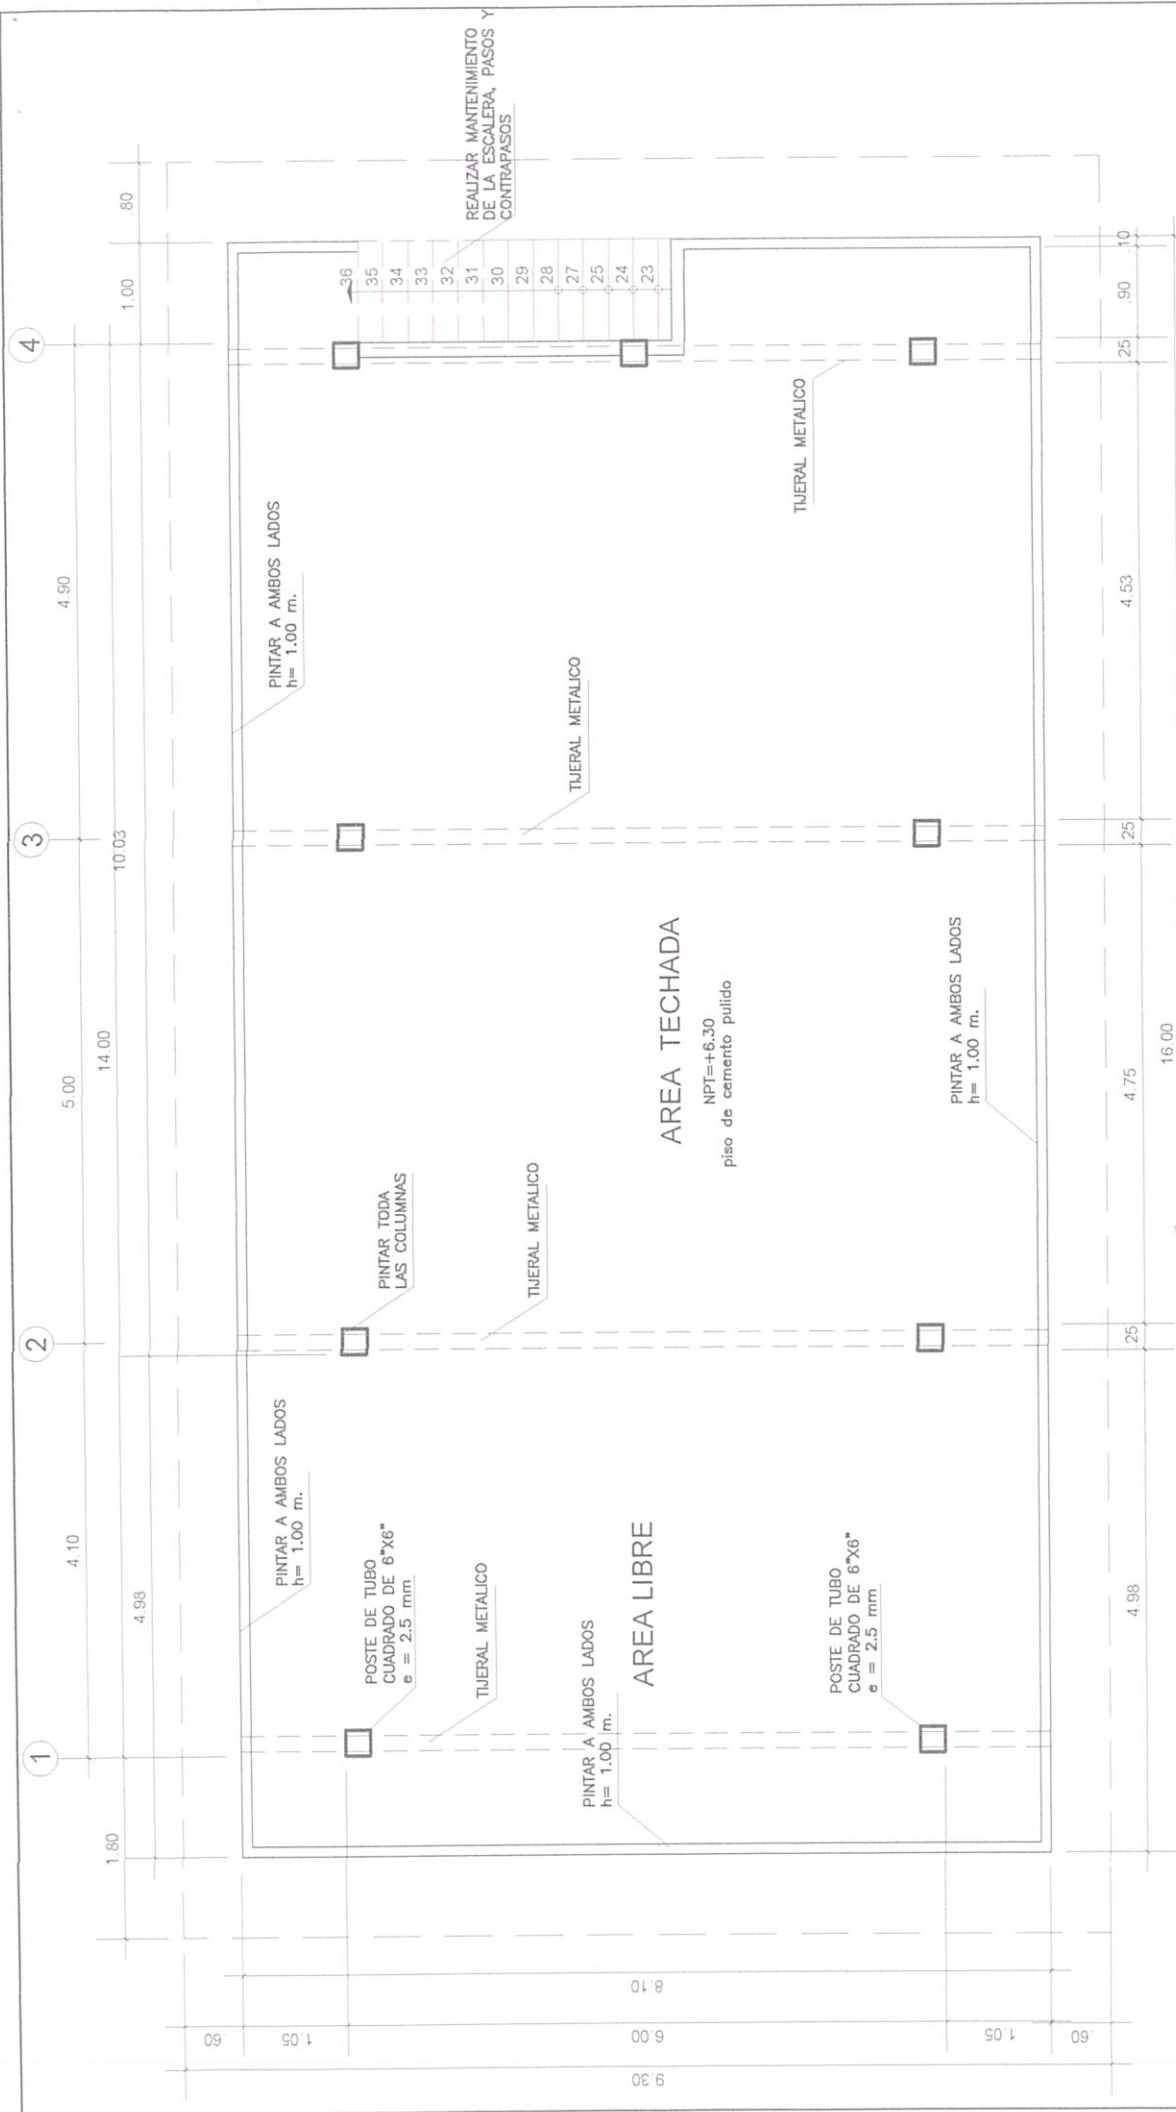

PLANTA TERCER PISO
ESC. 1/75

UNIVERSIDAD NACIONAL AGRARIA DE LA SELVA		LAMINA:	A-3
INIDAD EJECUTORA DE INVERSIONES		PROYECTO:	RENOVACION DE TECHO DEL AULA EL AGRONOMO
		PLANO:	PLANTA TERCER PISO
FECHA: NOV-2025		ESCALA: 1: 75	DIBUJO CAD : FYA



UNIVERSIDAD NACIONAL AGRARIA DE LA SELVA
UNIDAD EJECUTORA DE INVERSIONES

Carretera central Km. 1.21-Tingo María

"Año de la Recuperación y Consolidación de la Economía Peruana"





UNIVERSIDAD NACIONAL AGRARIA DE LA SELVA
UNIDAD EJECUTORA DE INVERSIONES

Carretera central Km. 1.21-Tingo María

"Año de la Recuperación y Consolidación de la Economía Peruana"

