




PLANTA SEGUNDO PISO

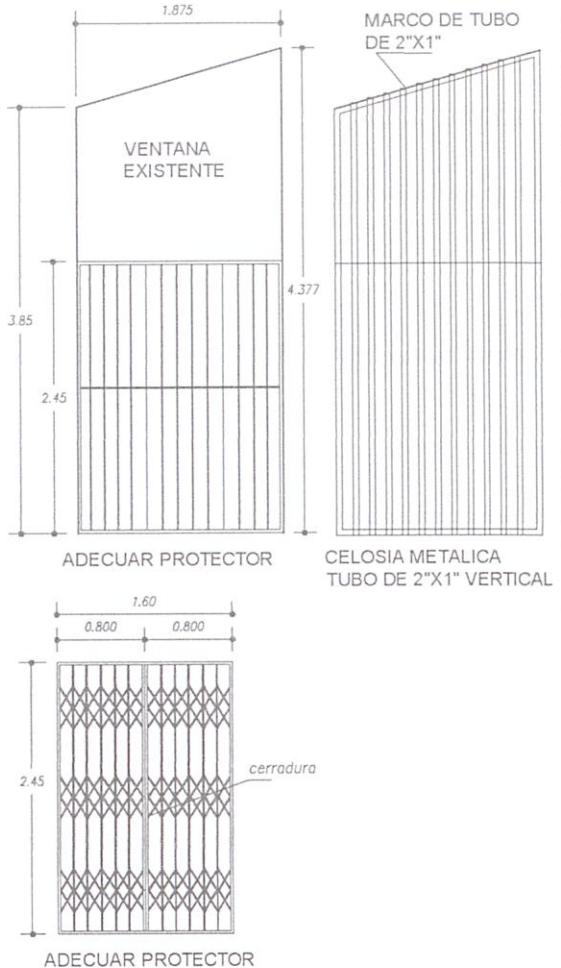

ADECUAR PROTECTOR

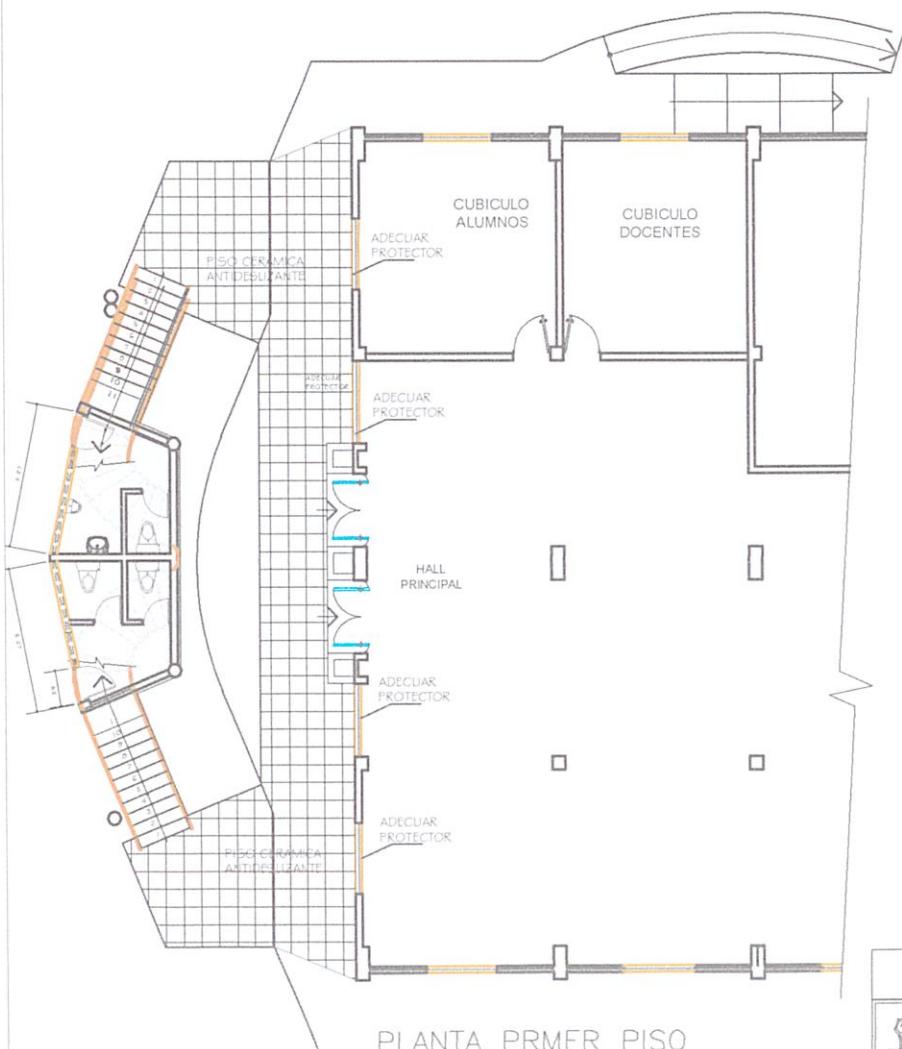

PLANTA PRIMER PISO

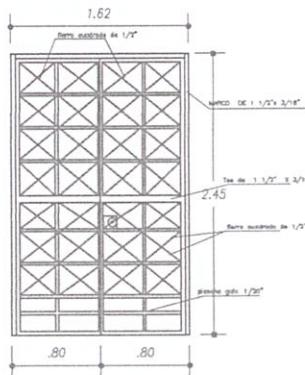

02 PUERTA

PUERTA DE FIERRO DE DOS HOJAS

MARCO CON ANGULO DE 1 1/2" X 1 1 1/2" X 3/16"

HOJAS CON ANGULO DE 1 1/2" X 1 1 1/2" X 3/16",

TEE DE 1 1/2" X 1/8", fierro cuadrado de 1/2"

BISAGRAS ,CHAPA FORTE DE 3 GOLPES


INCLUYE TODO LOS ACCESORIOS DE CIERRE

VIDRIO MEDIODOBLE GRIS DE 6 mm




UNIVERSIDAD NACIONAL AGRARIA DE LA SELVA

PROYECTO :	PLANO :	LAMPARA :
REHABILITACION DEL HALL DE INGRESO A LA DICA	PLANTA DETALLES	P-1

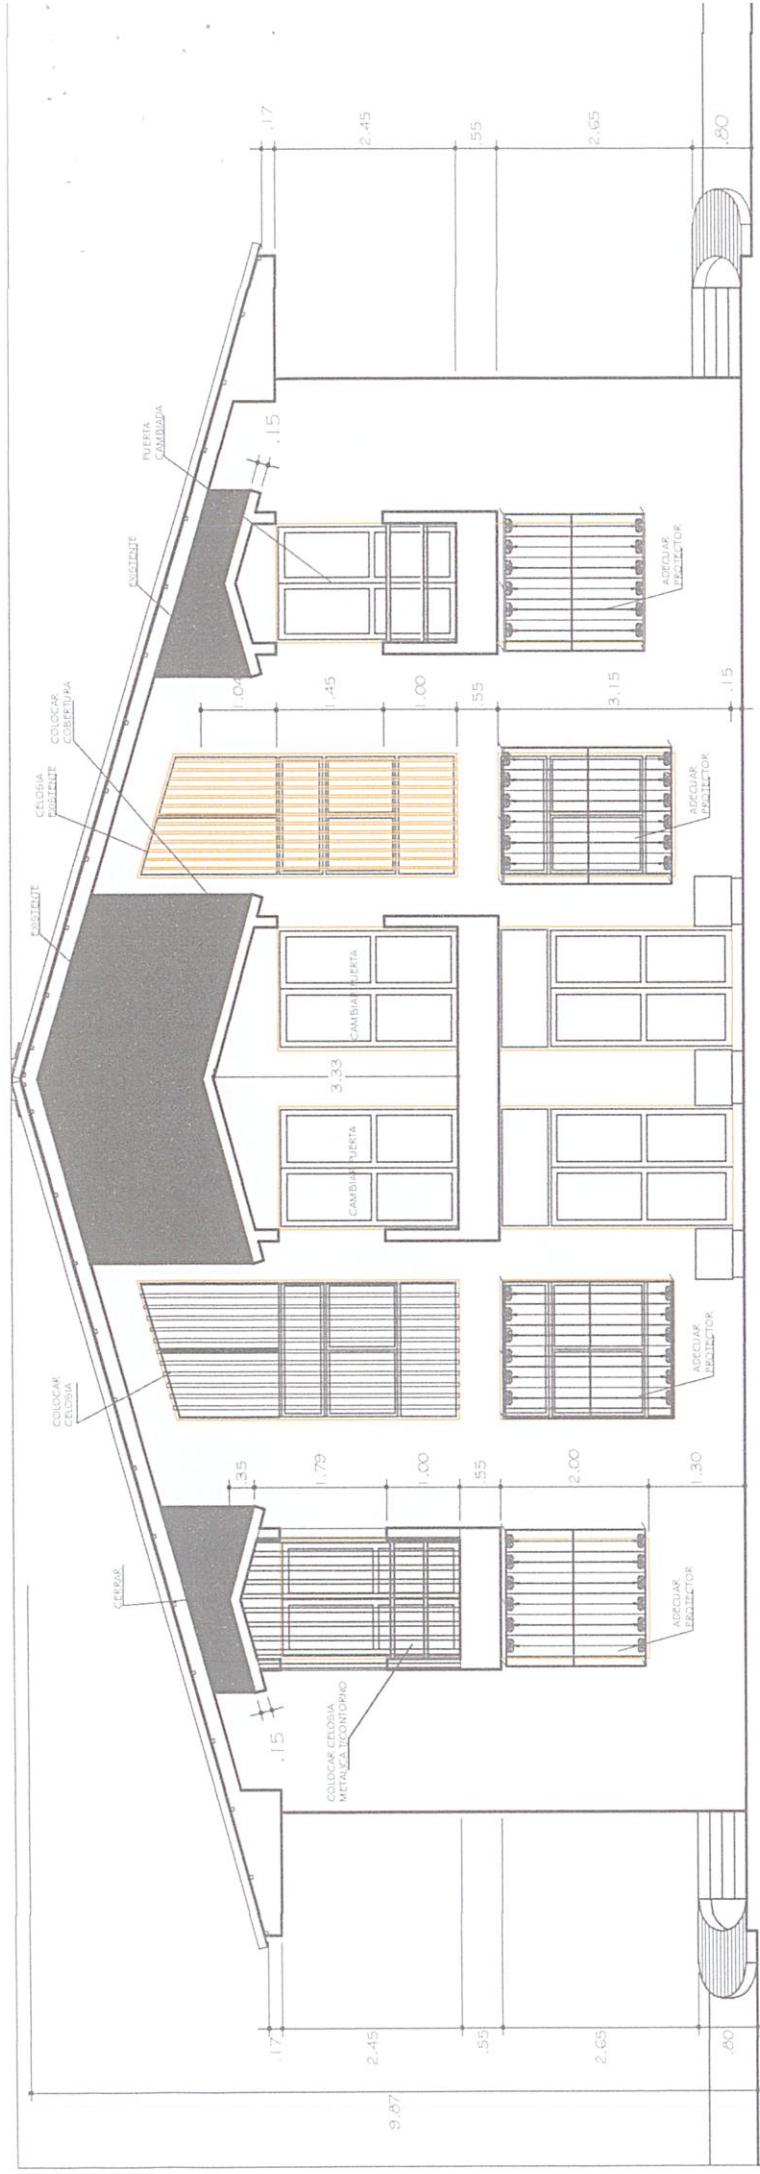

FACHADA EXTERIOR

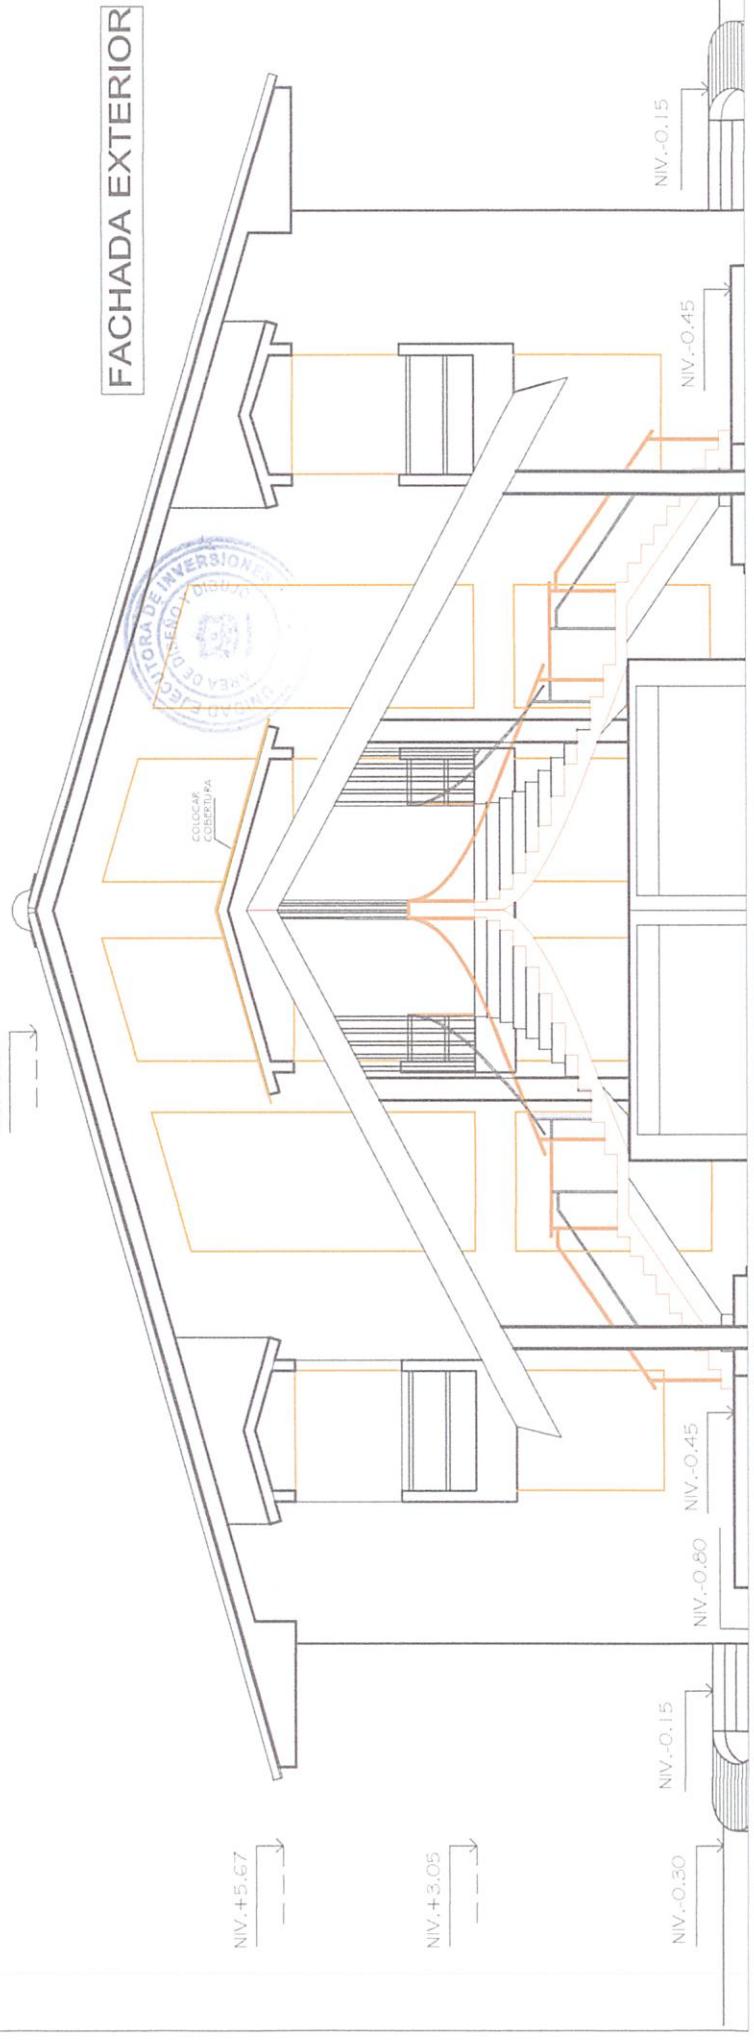



UNIVERSIDAD NACIONAL AGRARIA DE LA SELVA
UNIDAD EJECUTORA DE INVERSIONES

Carretera central Km. 1.21-Tingo María
“Año de la Recuperación y Consolidación de la Economía Peruana”





UNIVERSIDAD NACIONAL AGRARIA DE LA SELVA

UNIDAD EJECUTORA DE INVERSIONES

Carretera central Km. 1.21-Tingo María

"Año de la Recuperación y Consolidación de la Economía Peruana "

