











N 00200 E

390200 E


390100 E

390000 E


389900 E

8970700 N

8970600 N

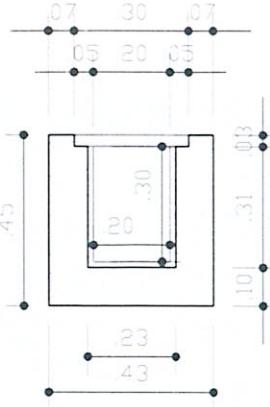


CUNETA DE CONCRETO

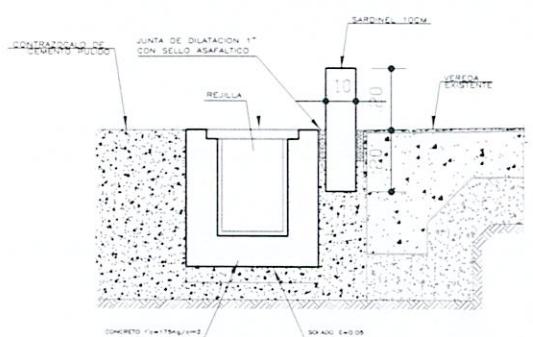


ENCUENTRO DE VEREDA Y
SARDINEL


Tapa de rejilla metálica Marco: Angulos de 3 cm x 25mm.
Rejas: Platina de 3cm x 25mm.

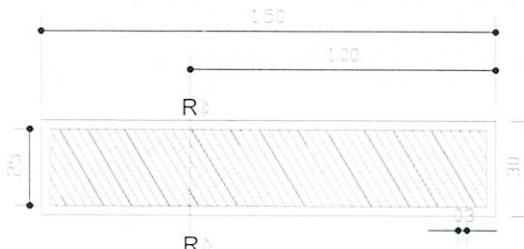

REJILLA METÁLICA

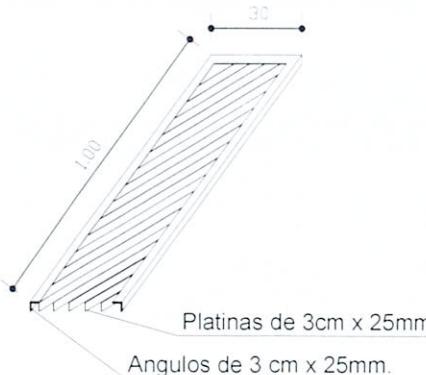

DETALLE CORTE R-R

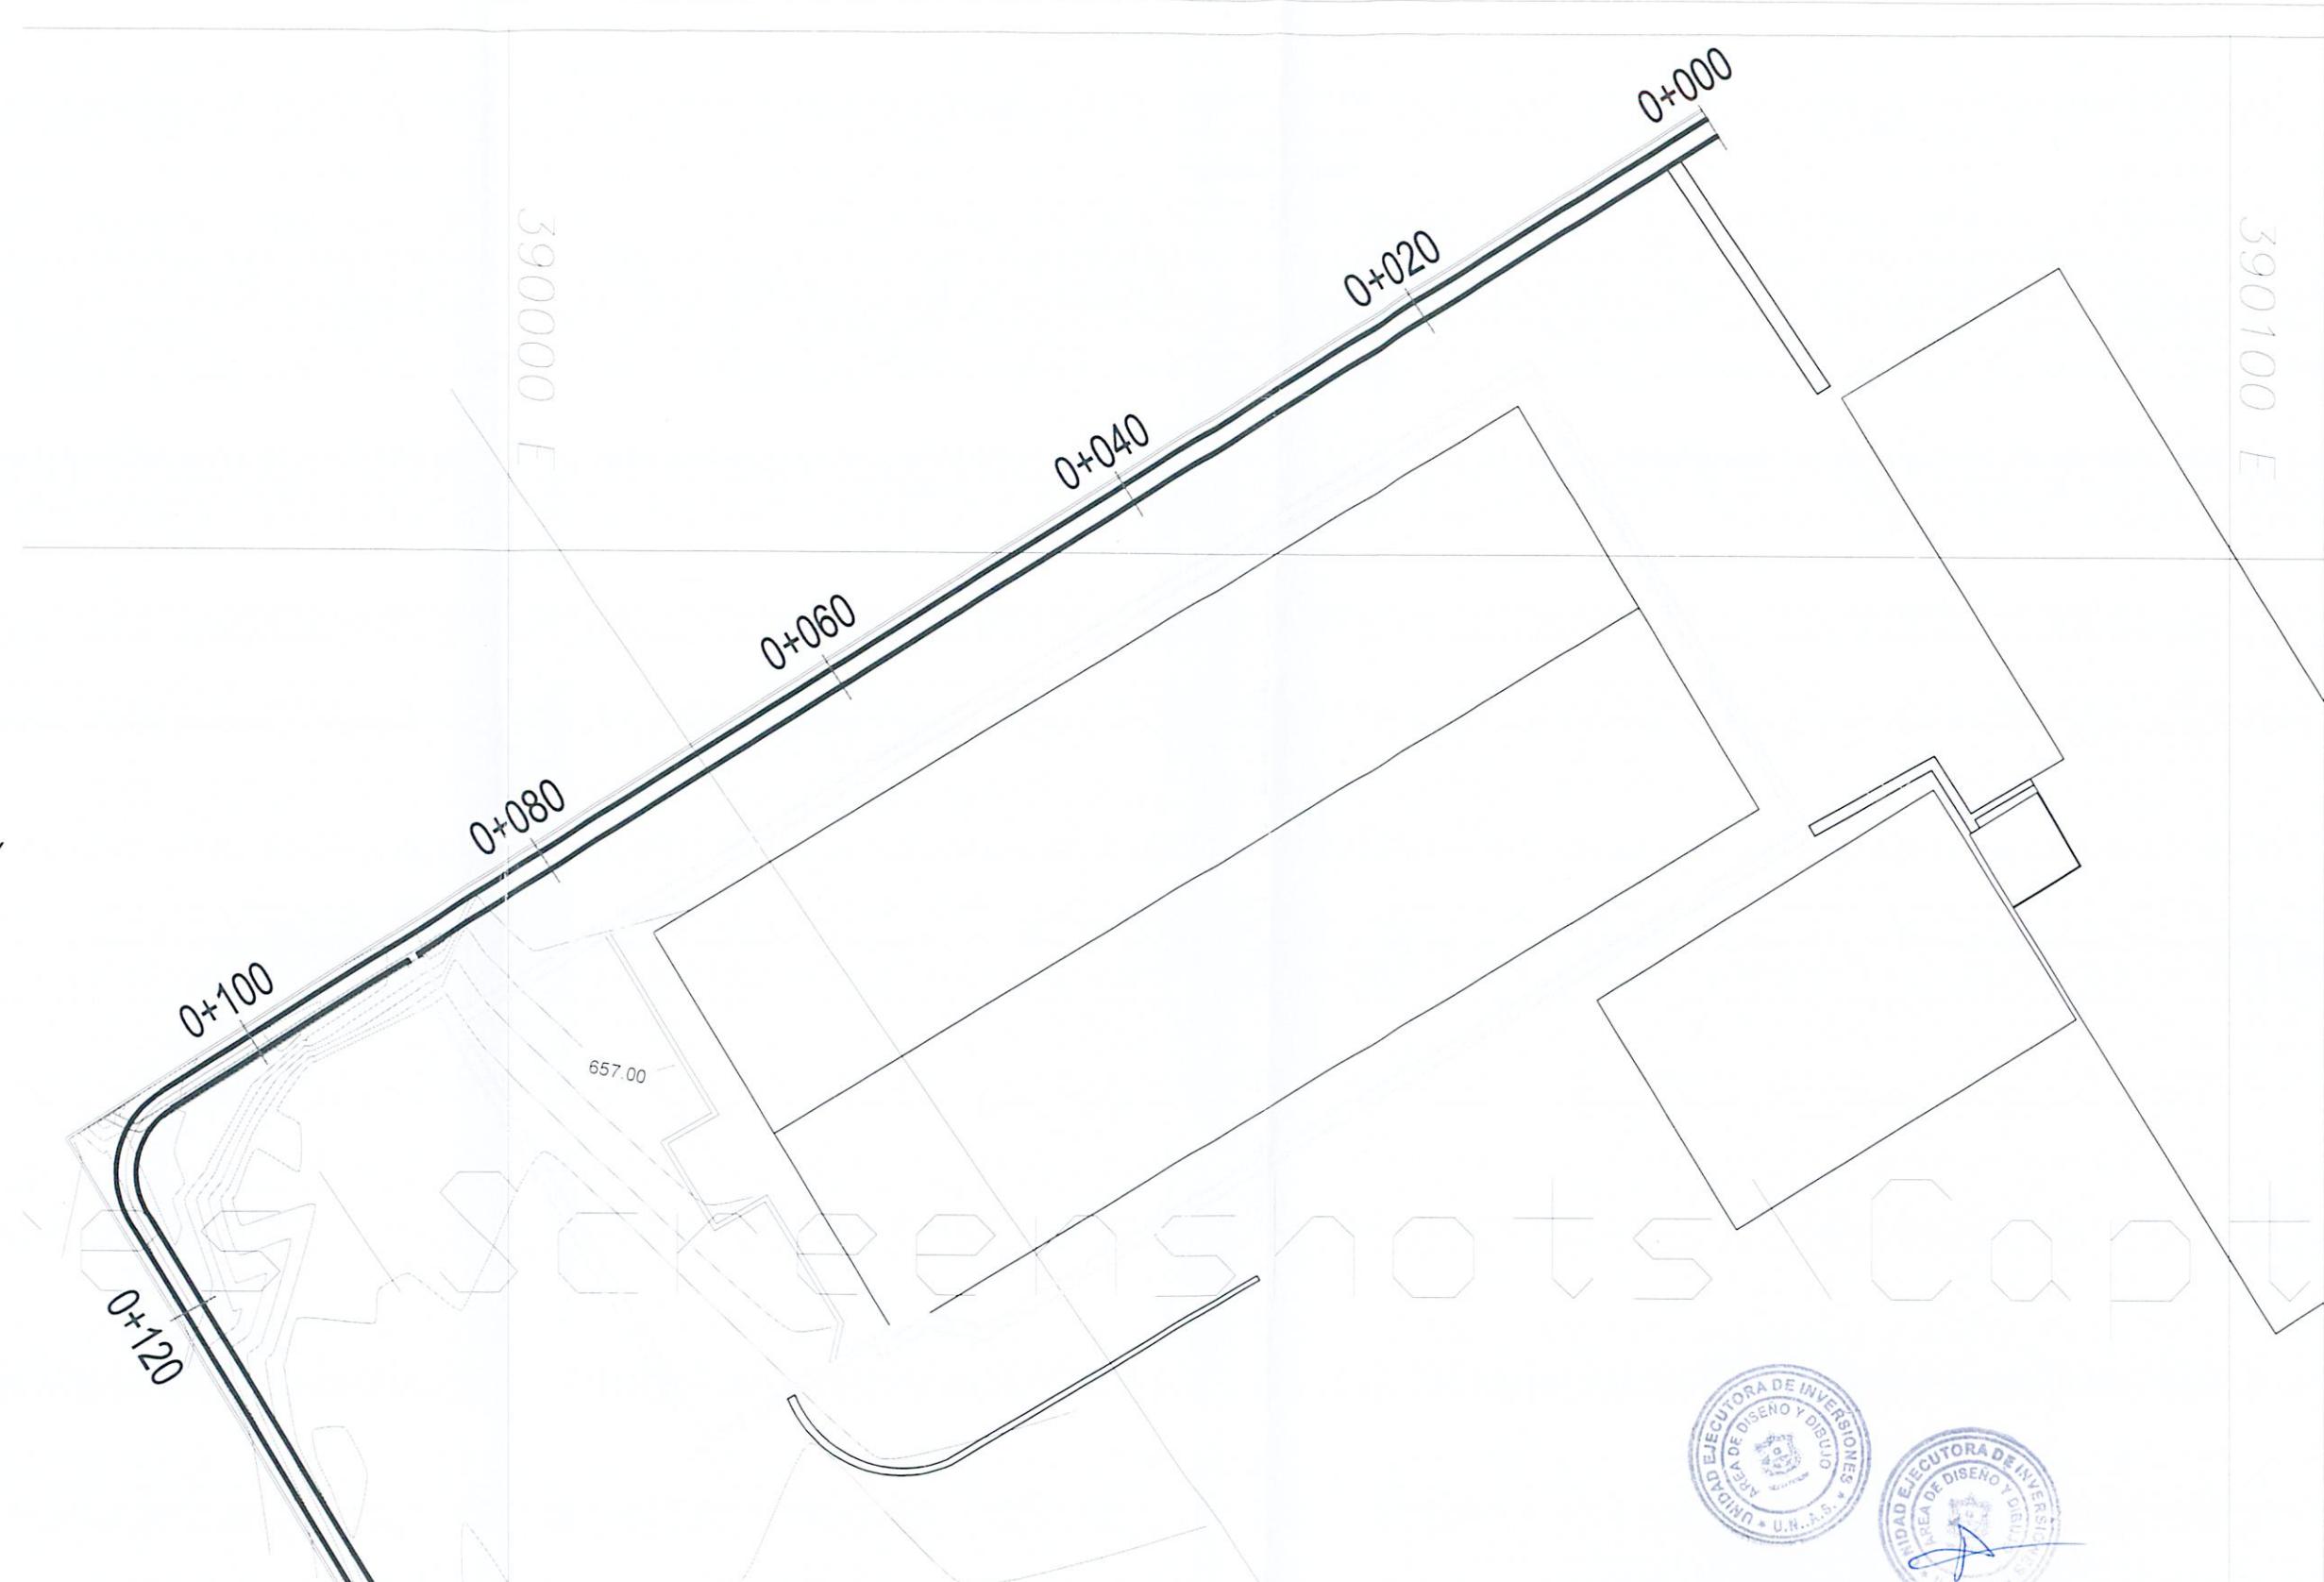

"SERVICIO A TODO COSTO PARA LA CONSTRUCCION Y MANTENIMIENTO DE CUNETA DE LA ESCUELA PROFESIONAL DE ADMINISTRACION DE LA FACULTAD DE CIENCIAS ECONOMICAS Y ADMINISTRATIVAS DE LA UNIVERSIDAD NACIONAL AGRARIA DE LA SELVA, EN LA LOCALIDAD DE TINGO MARIA, DISTRITO DE RUPA RUPA, PROVINCIA DE LEONCIO PRADO, DEPARTAMENTO DE HUANUCO"	
UBICACION Y DETALLE DE CUNETA	
ARQUITECTURA	
FECHA INDICADA	JUNIO 2025
UNIDAD EJECUTORA DE INVERSIONES	UNIVERSIDAD NACIONAL AGRARIA DE LA SELVA
DISTRITO PROVINCIA	Tingo Maria Rupa Rupa Leoncio Prado

A-01